


KOMBINOVANÝ ROZDĚLOVAČ MODUL 120

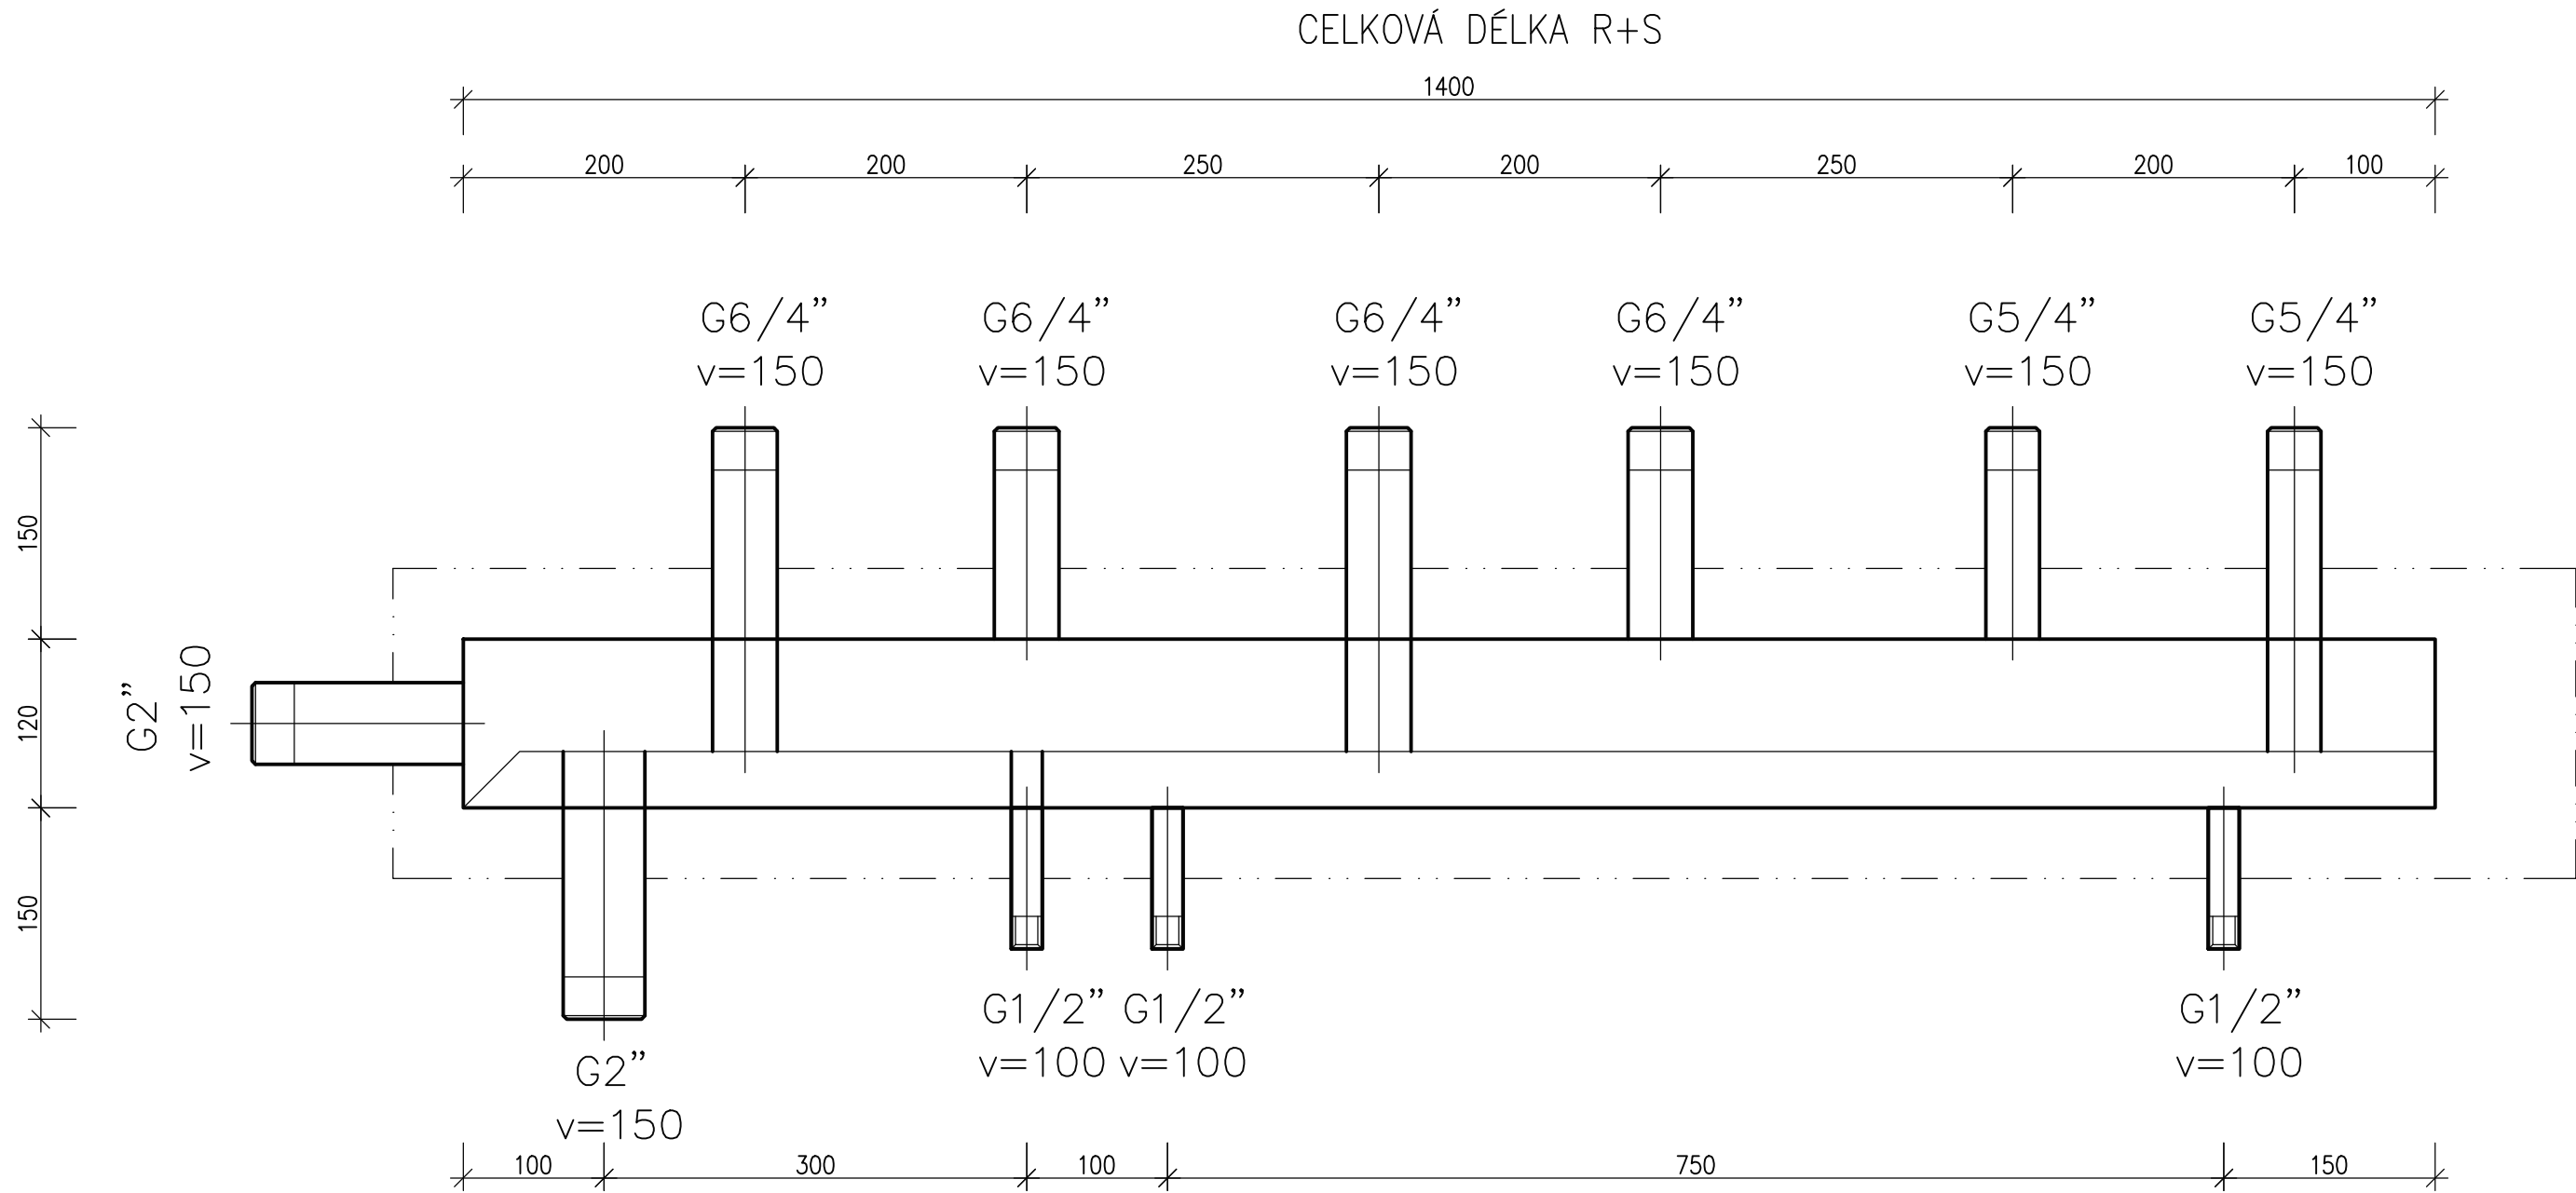

POZNÁMKA:

- PŘÍRUBY DLE DIMENZÍ HRDEL, TLAKOVÁ ŘADA PN16
- R+S BUDE DOPLNĚN O IZOLACI OD VÝROBCE

ZODPOVĚDNÝ PROJEKTANT	ING. VÁCLAV REMUTA	
VYPRACOVAL	PETR WAGNER	
KRAJ: ÚSTECKÝ	OBEC: CHOMUTOV	
INVESTOR: TECHNICKÉ SLUŽBY MĚSTA CHOMUTOVA, NÁM. 1. MÁJE 89, 430 01 CHOMUTOV		
AKCE REKONSTRUKCE PLYNOVÉ KOTELNY AREÁLU T.S. CHOMUTOV U VĚTRNÉHO MLÝNA Č.P. 4605, CHOMUTOV		
D.1.4 TECHNIKA PROSTŘEDÍ STAVEB D.1.4.4 VYTÁPĚNÍ		
OBSAH VÝKRES KOMBINOVANÝ ROZDĚLOVAČ ETL		
PETR WAGNER M.J. HUSA 539/22, 43401 MOST IČ: 87245205, TEL.: 776 164 274		
FORMÁT: A3	DATUM: 08/2025	
STUPEŇ: DPS + DSPS		
ČÍSLO ZAKÁZKY: 2025P120		
MĚŘÍTKO: 1:10	ČÍSLO VÝKRESU: P120-D.1.4.4-05	