



DOMEČEK 1.NP

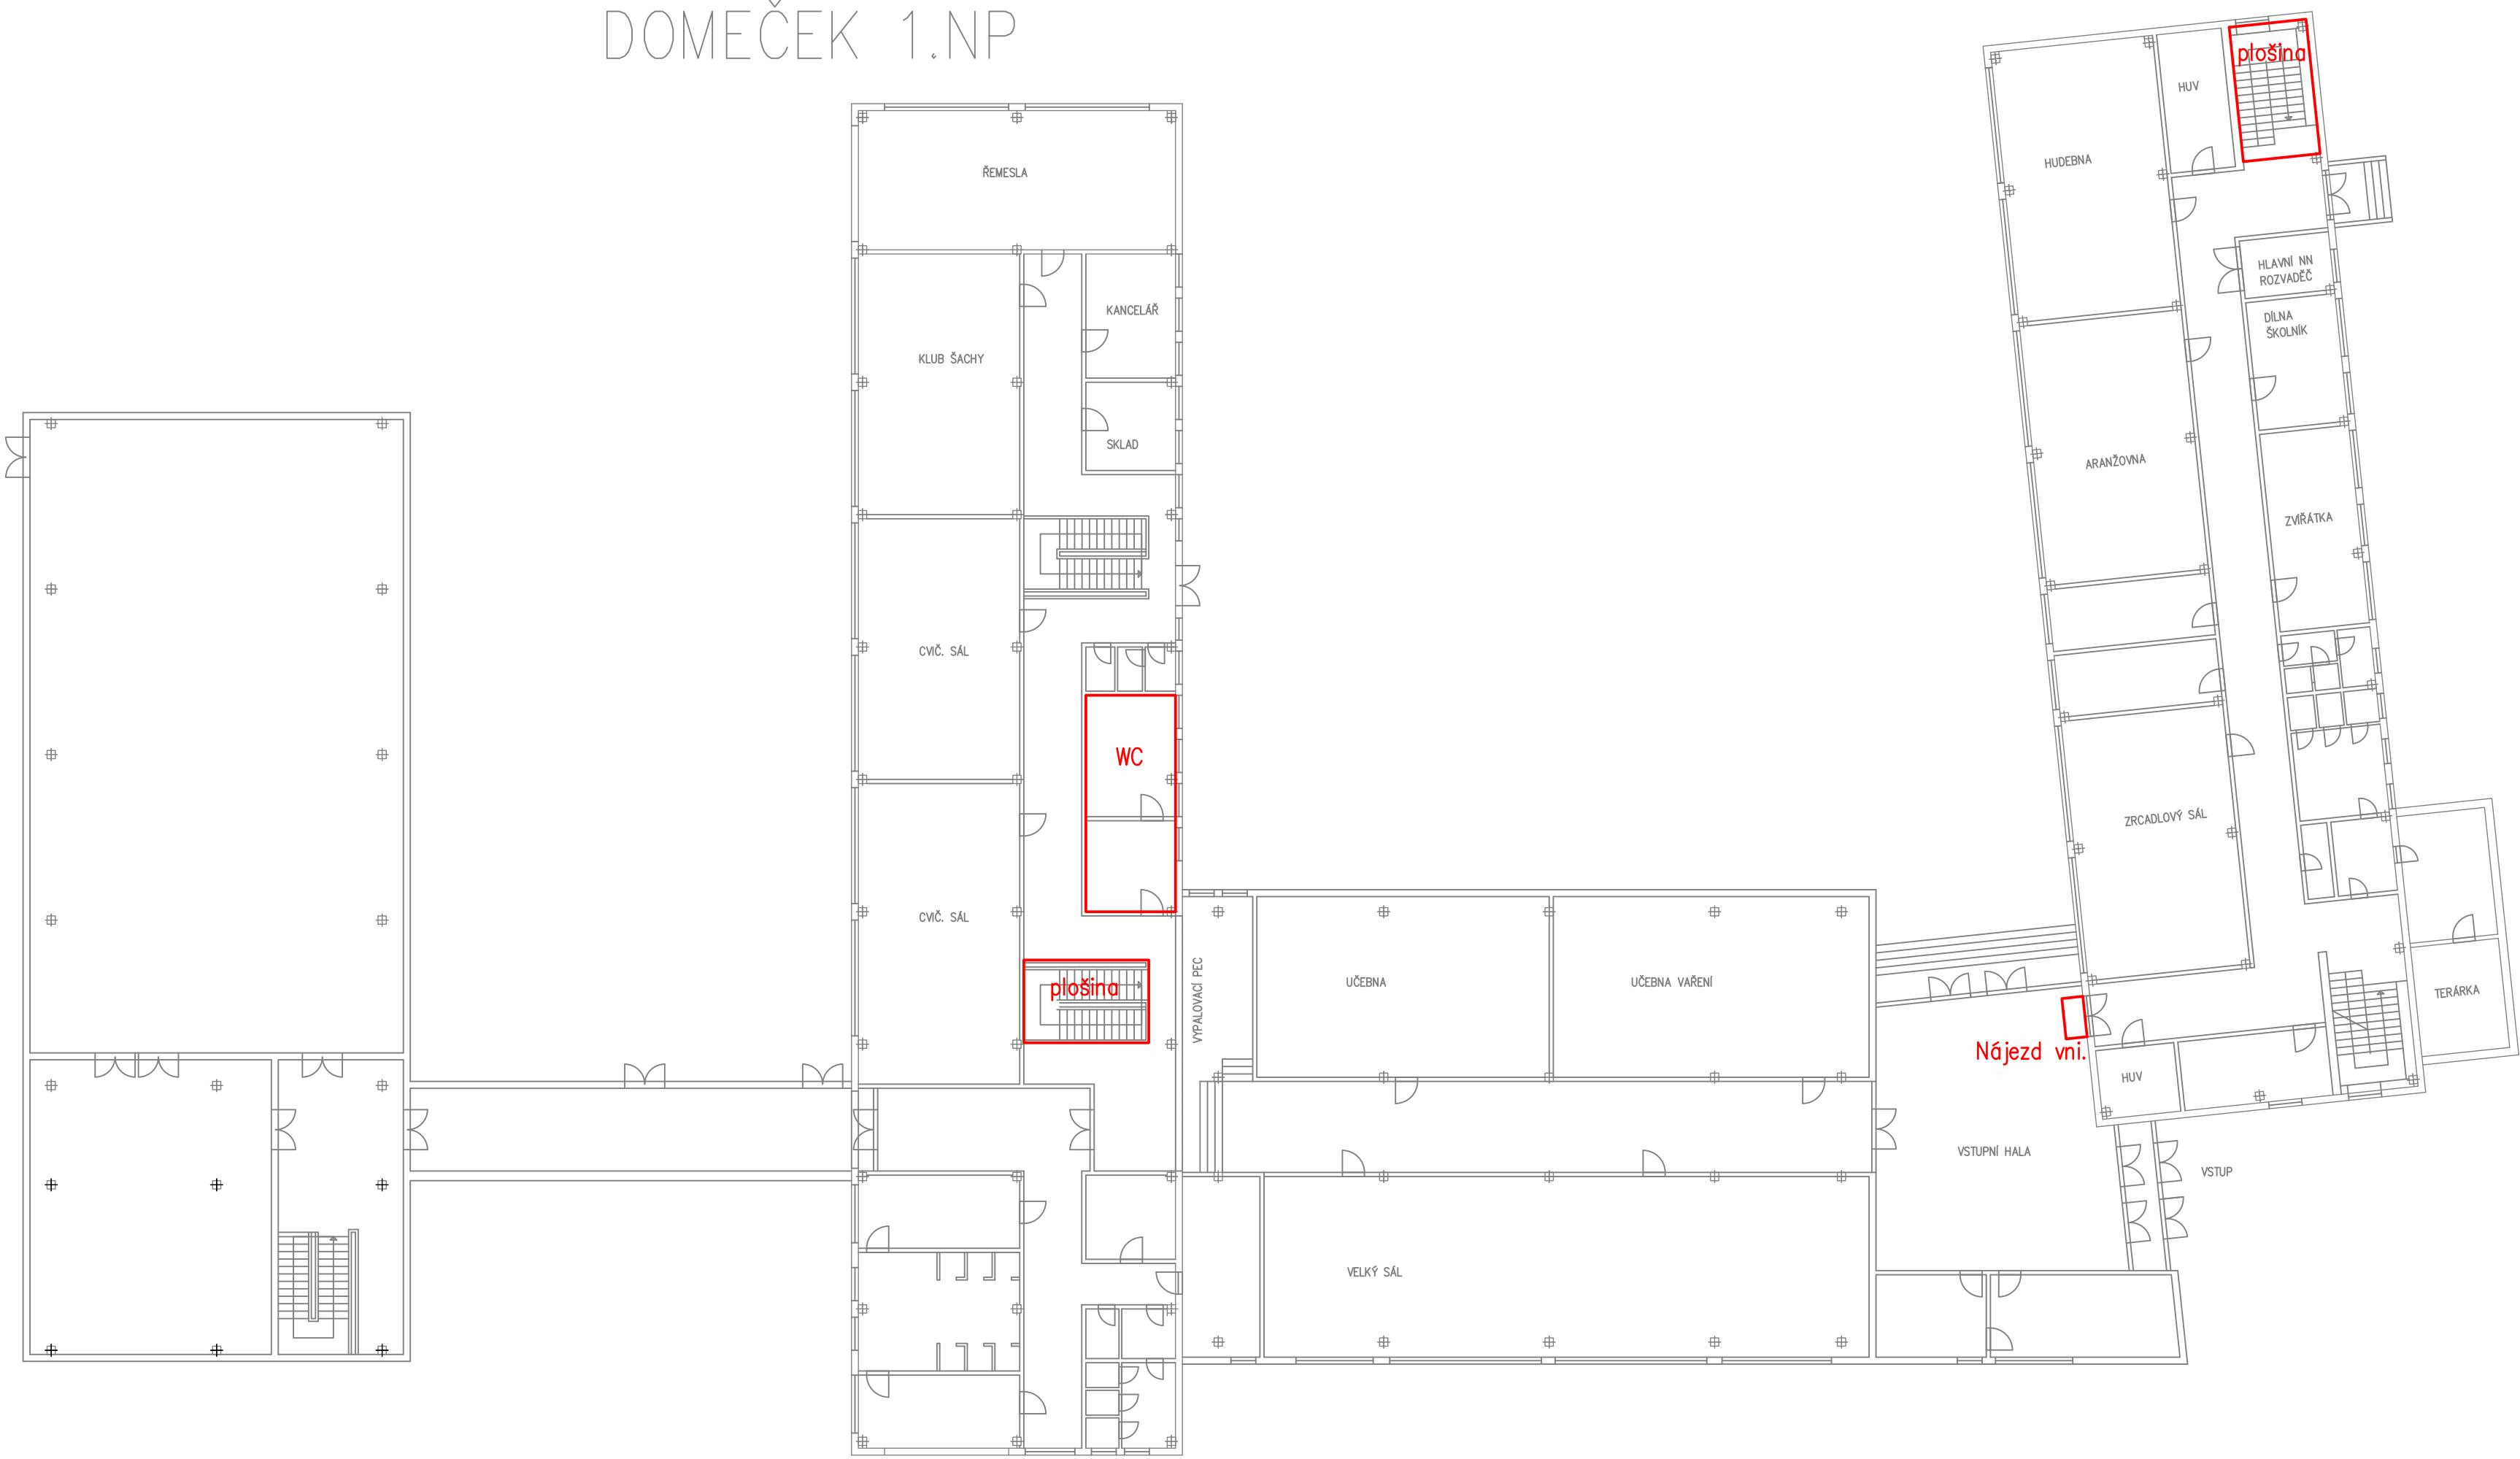

Investor:		STATUTÁRNÍ MĚSTO CHOMUTOV ZBOROVSKÁ 4602 CHOMUTOV 430 01	± 0,000 =
-----------	--	--	-----------

Odpovědný projektant	Vypracoval	Kontroloval	
Oprávněná osoba kooperanta:			číslo zakázky:

Odpovědný projektant	Vypracoval	Kontroloval	 <div>Novodvorská 1010/14, 142 00 Praha 4 tel./fax: 241 400 056, 777 290 173 e-mail: kapatelier@kapatelier.cz website: www.kapatelier.cz</div>
Pavel Šrytr, aut.tech.	Bc. Markéta Čopová	Ing. Lenka Kosnarová	

stavba:	Stavební úpravy interiér		formát	A4 x 6
	SVČ-Domeček Chmutov		číslo zakázky	17220
	D.1.1.b. - ARCHITEKTONICKO-STAVEBNÍ ŘEŠENÍ		stupeň dokumentace	DPS
	obsah: Koordinační plánek 1.NP		datum 1.vydání	03/2017
	název dig.souboru:		měřítko	1:200
datum revize:		číslo revize:	číslo výkresu:	výtisk číslo:
			00	