


LEGENDA STÁVAJÍCÍ SÍTĚ

- SDĚLOVACÍ VEDENÍ – PODZEMNÍ CETIN
- VEŘEJNÉ OSVĚTLENÍ – PODZEMNÍ
- VODOVOD – PITNÁ VODA
- KANALIZACE – JEDNOTNÁ
- PLYNOVOD – NTL
- SILOVÉ VEDENÍ NN – PODZEMNÍ

Katastrální území: Chomutov I [652458]

KRYT ACo 11 ; KCE TL.390mm 582m²

Dotčené pozemky: 371/1; 372/4; 365/3; 369/2; 369/5;
369/4; 371/3; 372/5; 361/1; 360; 372/1

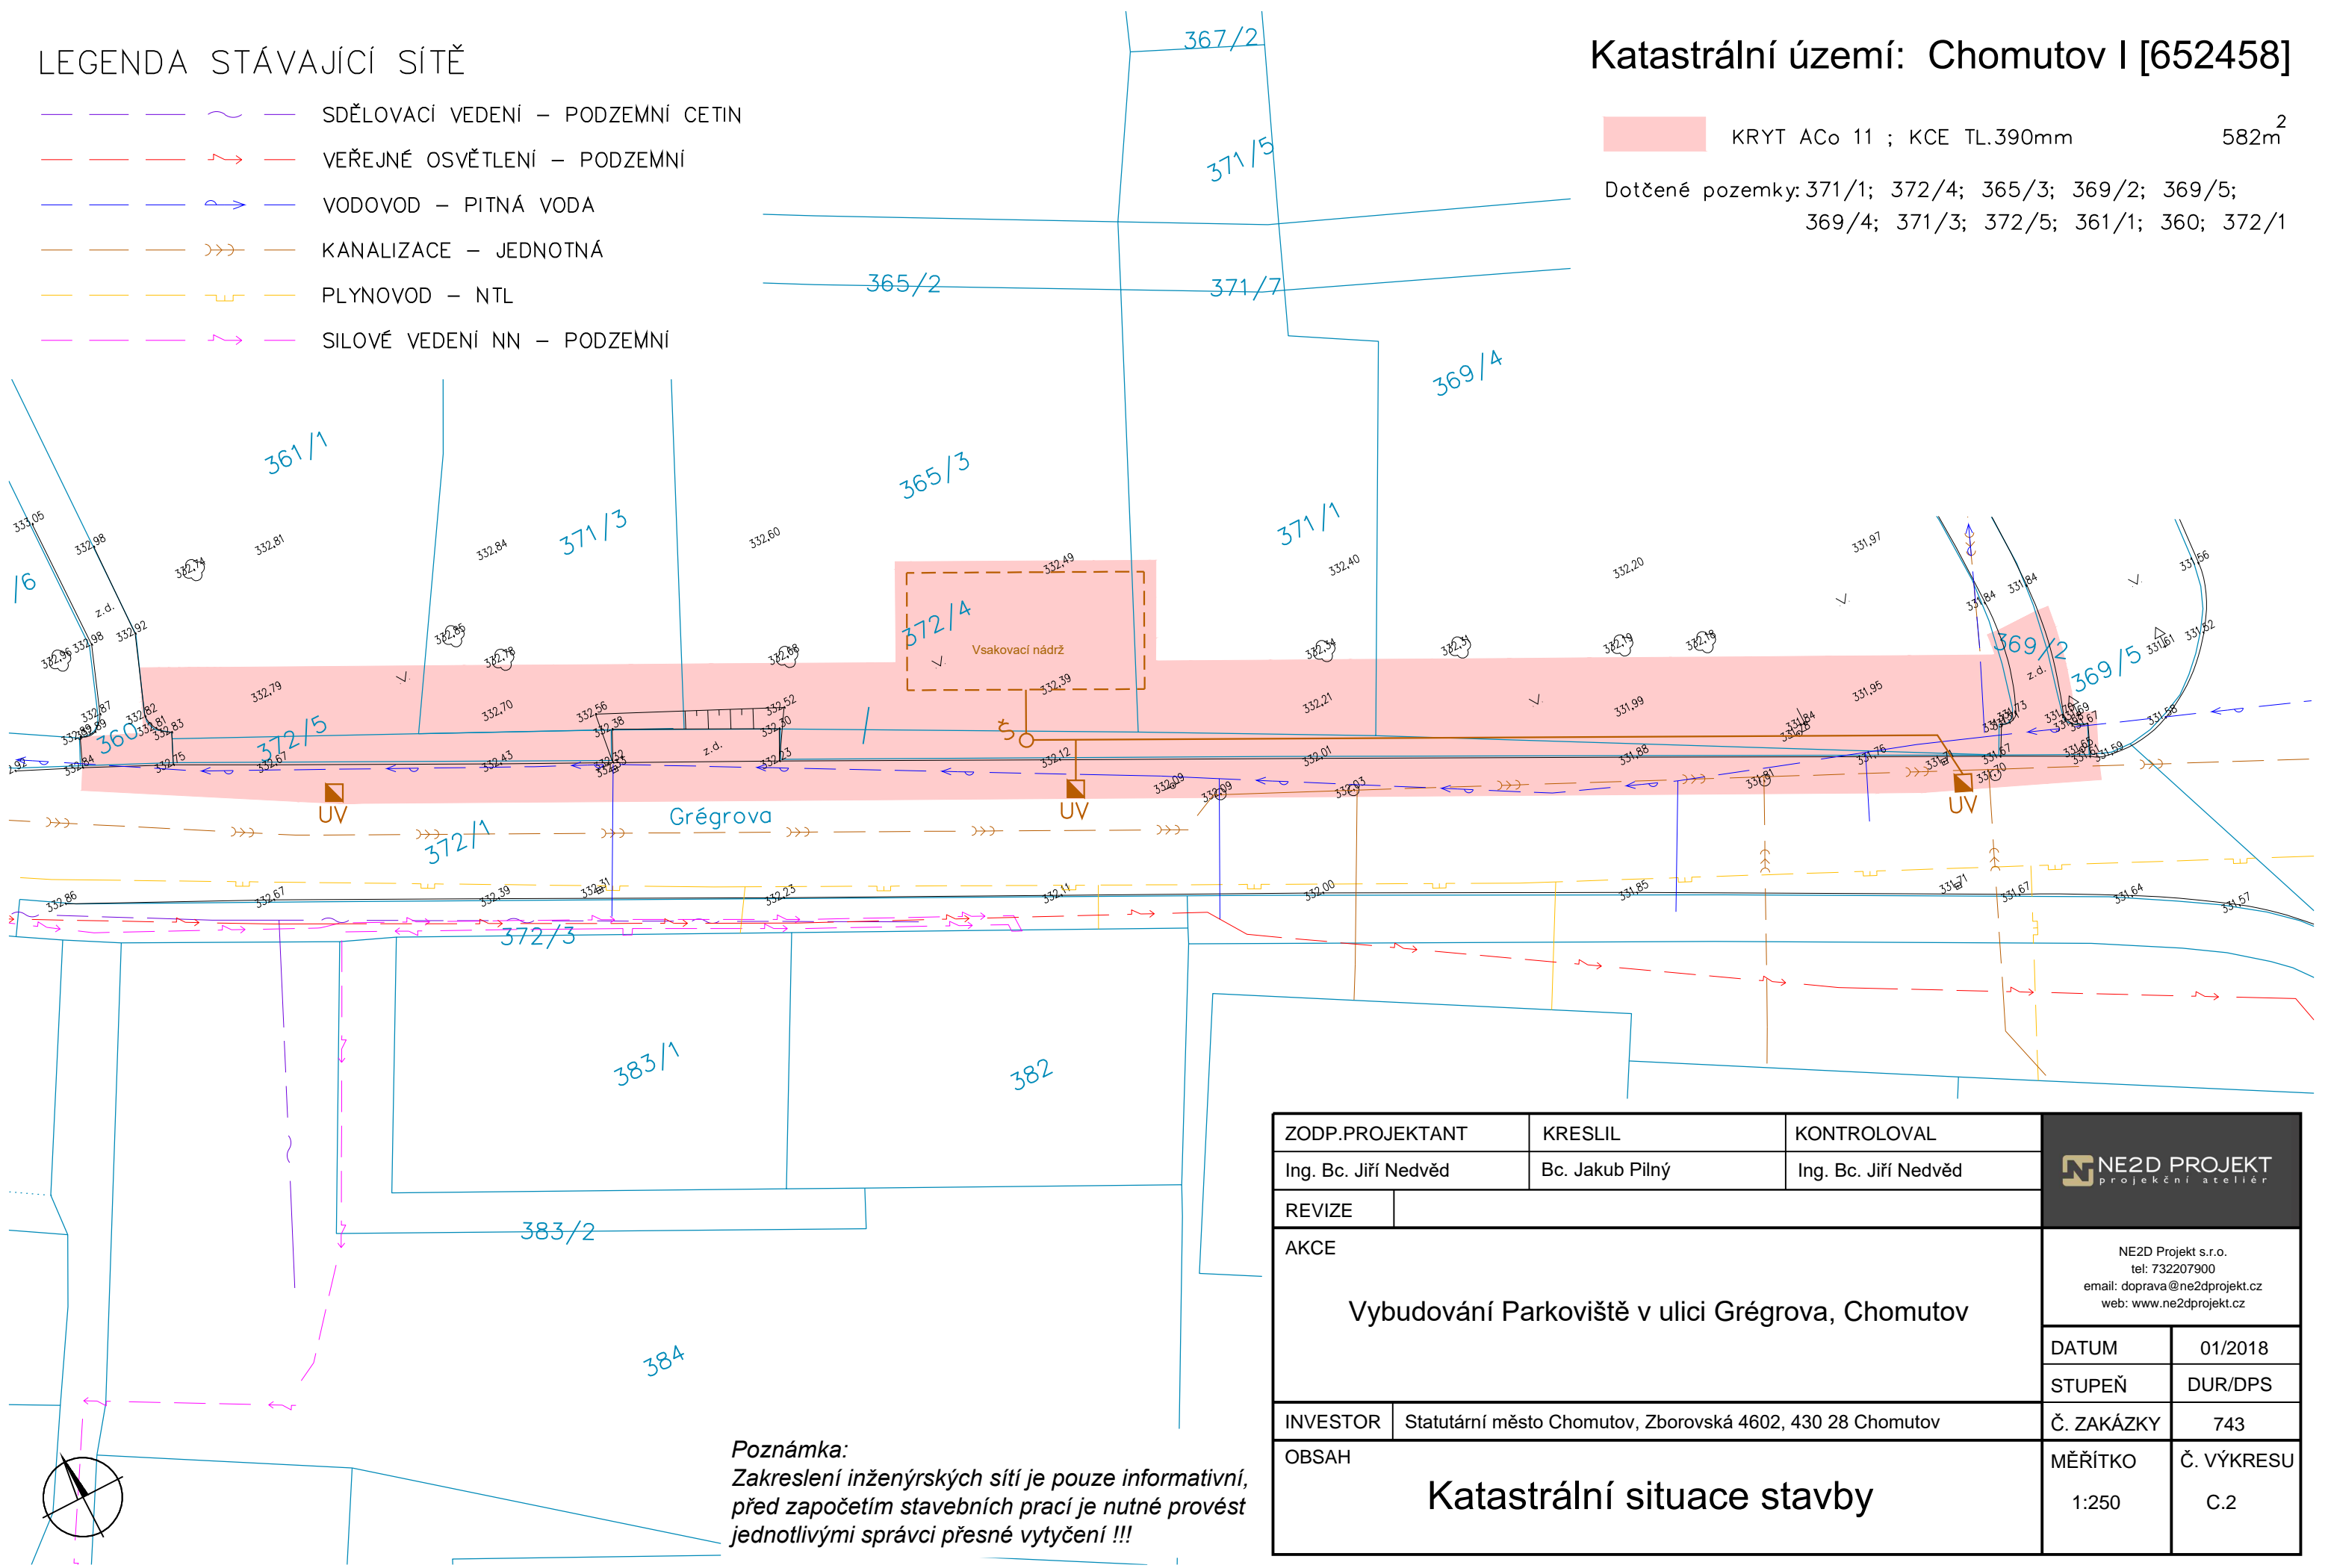

ZODP.PROJEKTANT		KRESLIL	KONTROLOVAL	<div>NE2D PROJEKT</div> <div>projekční ateliér</div>	
Ing. Bc. Jiří Nedvěd		Bc. Jakub Pilný	Ing. Bc. Jiří Nedvěd		
REVIZE				<div>NE2D Projekt s.r.o.</div> <div>tel: 732207900</div> <div>email: doprava@ne2dprojekt.cz</div> <div>web: www.ne2dprojekt.cz</div>	
<div>AKCE</div> <div>Vybudování Parkoviště v ulici Grégrova, Chomutov</div>					
				DATUM	01/2018
				STUPEŇ	DUR/DPS
INVESTOR	Statutární město Chomutov, Zborovská 4602, 430 28 Chomutov			Č. ZAKÁZKY	743
<div>OBSAH</div> <div>Katastrální situace stavby</div>				MĚŘÍTKO	Č. VÝKRESU
				1:250	C.2