


VYTYČOVACÍ VÝKRES M 1 : 500

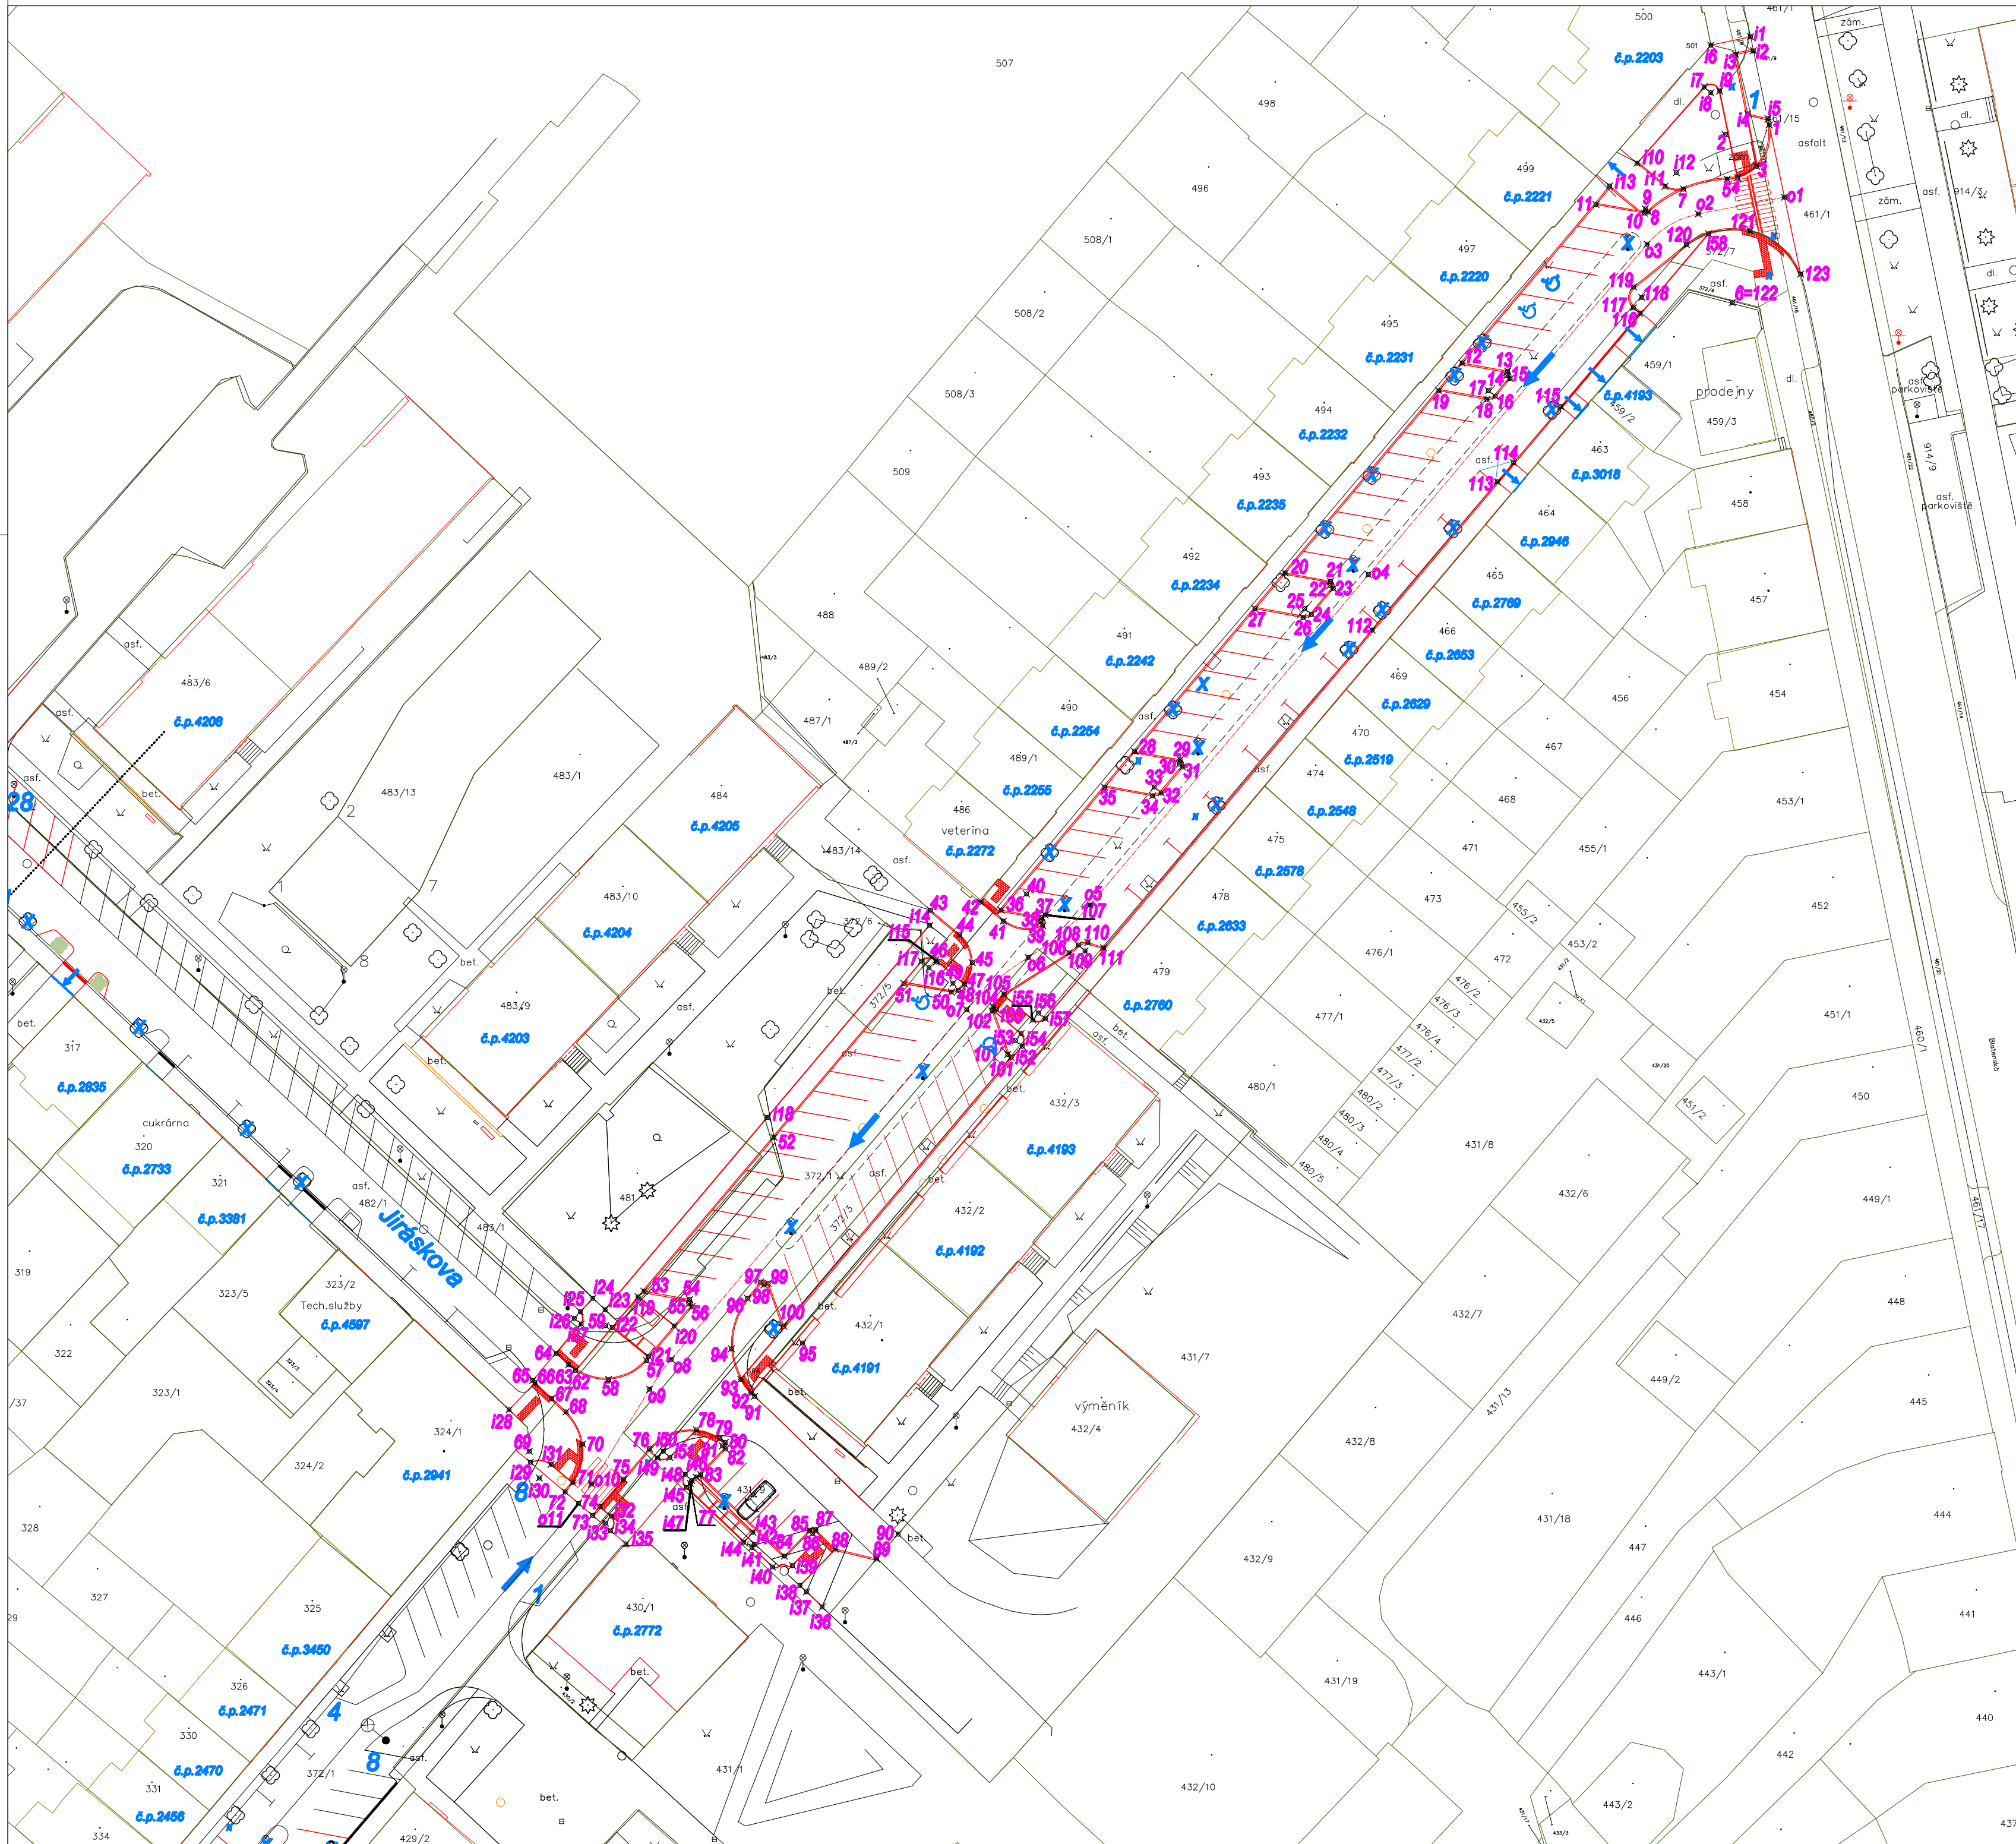

VYTYČOVACÍ BODY

1	v bodě	X=990698.848	Y=808257.290	Z=	0.000
2	v bodě	X=990699.883	Y=808262.182	Z=	0.000
3	v bodě	X=990703.444	Y=808258.672	Z=	0.000
4	v bodě	X=990704.692	Y=808260.811	Z=	0.000
5	v bodě	X=990704.879	Y=808261.974	Z=	0.000
6	v bodě	X=990718.630	Y=808261.402	Z=	0.000
7	v bodě	X=990705.984	Y=808266.833	Z=	0.000
8	v bodě	X=990708.534	Y=808270.756	Z=	0.000
9	v bodě	X=990708.168	Y=808271.096	Z=	0.000
10	v bodě	X=990708.660	Y=808271.184	Z=	0.000
11	v bodě	X=990707.694	Y=808276.589	Z=	0.000
12	v bodě	X=990725.350	Y=808291.475	Z=	0.000
13	v bodě	X=990726.254	Y=808286.417	Z=	0.000
14	v bodě	X=990726.746	Y=808286.505	Z=	0.000
15	v bodě	X=990727.068	Y=808286.123	Z=	0.000
16	v bodě	X=990729.040	Y=808287.785	Z=	0.000
17	v bodě	X=990728.395	Y=808288.549	Z=	0.000
18	v bodě	X=990729.380	Y=808288.725	Z=	0.000
19	v bodě	X=990728.425	Y=808294.068	Z=	0.000
20	v bodě	X=990748.729	Y=808311.187	Z=	0.000
21	v bodě	X=990749.633	Y=808306.129	Z=	0.000
22	v bodě	X=990750.125	Y=808306.217	Z=	0.000
23	v bodě	X=990750.448	Y=808305.834	Z=	0.000
24	v bodě	X=990753.317	Y=808308.253	Z=	0.000
25	v bodě	X=990752.672	Y=808309.018	Z=	0.000
26	v bodě	X=990753.656	Y=808309.194	Z=	0.000
27	v bodě	X=990752.701	Y=808314.536	Z=	0.000
28	v bodě	X=990768.592	Y=808327.934	Z=	0.000
29	v bodě	X=990769.496	Y=808322.876	Z=	0.000
30	v bodě	X=990769.988	Y=808322.964	Z=	0.000
31	v bodě	X=990770.310	Y=808322.582	Z=	0.000
32	v bodě	X=990773.179	Y=808325.001	Z=	0.000
33	v bodě	X=990772.535	Y=808325.765	Z=	0.000
34	v bodě	X=990773.519	Y=808325.941	Z=	0.000
35	v bodě	X=990772.564	Y=808331.283	Z=	0.000
36	v bodě	X=990786.248	Y=808342.820	Z=	0.000
37	v bodě	X=990787.054	Y=808338.310	Z=	0.000
38	v bodě	X=990787.546	Y=808338.398	Z=	0.000
39	v bodě	X=990787.991	Y=808338.170	Z=	0.000
40	v bodě	X=990784.431	Y=808339.994	Z=	0.000
41	v bodě	X=990787.490	Y=808342.573	Z=	0.000
42	v bodě	X=990785.350	Y=808345.110	Z=	0.000
43	v bodě	X=990786.250	Y=808350.669	Z=	0.0000
44	v bodě	X=990788.965	Y=808347.449	Z=	0.0000
45	v bodě	X=990792.092	Y=808346.028	Z=	0.0000
46	v bodě	X=990792.023	Y=808350.028	Z=	0.0000
47	v bodě	X=990794.485	Y=808346.875	Z=	0.0000
48	v bodě	X=990795.177	Y=808347.564	Z=	0.0000
49	v bodě	X=990794.382	Y=808348.175	Z=	0.0000
50	v bodě	X=990795.366	Y=808348.352	Z=	0.0000
51	v bodě	X=990794.417	Y=808353.622	Z=	0.0000
52	v bodě	X=990811.541	Y=808368.097	Z=	0.0000
53	v bodě	X=990828.666	Y=808382.572	Z=	0.0000
54	v bodě	X=990829.571	Y=808377.511	Z=	0.0000
55	v bodě	X=990830.063	Y=808377.599	Z=	0.0000
56	v bodě	X=990830.386	Y=808377.217	Z=	0.0000
57	v bodě	X=990836.365	Y=808382.271	Z=	0.0000
58	v bodě	X=990838.482	Y=808386.515	Z=	0.0000
59	v bodě	X=990832.492	Y=808386.853	Z=	0.0000
60	neobsazeno				
61	neobsazeno				
62	v bodě	X=990837.467	Y=808390.208	Z=	0.000
63	v bodě	X=990836.857	Y=808390.971	Z=	0.000
64	v bodě	X=990835.570	Y=808392.335	Z=	0.000
65	v bodě	X=990838.595	Y=808394.958	Z=	0.000
66	v bodě	X=990838.832	Y=808394.706	Z=	0.000
67	v bodě	X=990840.588	Y=808392.845	Z=	0.000
68	v bodě	X=990842.093	Y=808391.250	Z=	0.000
69	v bodě	X=990846.457	Y=808395.367	Z=	0.000
70	v bodě	X=990845.665	Y=808389.420	Z=	0.000
71	v bodě	X=990849.992	Y=808390.496	Z=	0.000

VYTYČOVACÍ BODY - hl. body komunikace

01	v bodě	X=990706.874	Y=808255.592	Z=	0.000
02	v bodě	X=990708.752	Y=808265.179	Z=	0.000
03	v bodě	X=990712.119	Y=808270.902	Z=	0.000
04	v bodě	X=990748.891	Y=808301.906	Z=	0.000
05	v bodě	X=990785.663	Y=808332.910	Z=	0.000
06	v bodě	X=990791.501	Y=808339.789	Z=	0.000
07	v bodě	X=990797.315	Y=808346.649	Z=	0.000
08	v bodě	X=990836.253	Y=808379.556	Z=	0.000
09	v bodě	X=990839.585	Y=808381.962	Z=	0.000
010	v bodě	X=990850.123	Y=808388.412	Z=	0.000
011	v bodě	X=990852.271	Y=808389.874	Z=	0.000

VYTYČOVACÍ BODY - chodníky

11	v bodě	X=990689.036	Y=808259.366	Z=	0.000
12	v bodě	X=990690.576	Y=808259.041	Z=	0.000
13	v bodě	X=990690.995	Y=808261.025	Z=	0.000
14	v bodě	X=990697.613	Y=808259.693	Z=	0.000
15	v bodě	X=990698.158	Y=808257.437	Z=	0.000
16	v bodě	X=990689.970	Y=808263.780	Z=	0.000
17	v bodě	X=990694.609	Y=808264.533	Z=	0.000
18	v bodě	X=990695.270	Y=808263.783	Z=	0.000
19	v bodě	X=990695.067	Y=808262.803	Z=	0.000
110	v bodě	X=990703.095	Y=808272.008	Z=	0.000
111	v bodě	X=990705.683	Y=808268.902	Z=	0.000
112	v bodě	X=990704.146	Y=808267.622	Z=	0.000
113	v bodě	X=990705.639	Y=808275.052	Z=	0.000
114	v bodě	X=990787.936	Y=808350.763	Z=	0.000
115	v bodě	X=990791.779	Y=808350.085	Z=	0.000
116	v bodě	X=990792.658	Y=808350.827	Z=	0.000
117	v bodě	X=990791.916	Y=808351.705	Z=	0.000
118	v bodě	X=990809.321	Y=808368.839	Z=	0.000
119	v bodě	X=990817.751	Y=808373.346	Z=	0.000
120	v bodě	X=990820.920	Y=808369.412	Z=	0.000
121	v bodě	X=990824.318	Y=808372.281	Z=	0.000
122	v bodě	X=990821.147	Y=808376.216	Z=	0.000
123	v bodě	X=990830.707	Y=808366.916	Z=	0.000
124	v bodě	X=990829.455	Y=808388.269	Z=	0.000
125	v bodě	X=990830.943	Y=808389.662	Z=	0.000
126	v bodě	X=990831.670	Y=808390.348	Z=	0.000
127	v bodě	X=990832.315	Y=808389.585	Z=	0.000
128	v bodě	X=990841.856	Y=808397.596	Z=	0.000
129	v bodě	X=990847.710	Y=808395.233	Z=	0.000
130	v bodě	X=990849.440	Y=808394.229	Z=	0.000
131	v bodě	X=990847.926	Y=808392.923	Z=	0.000
132	v bodě	X=990853.702	Y=808386.237	Z=	0.000
133	v bodě	X=990854.463	Y=808386.885	Z=	0.000
134	v bodě	X=990855.315	Y=808386.298	Z=	0.000
135	v bodě	X=990856.775	Y=808384.583	Z=	0.000
136	v bodě	X=990863.810	Y=808362.740	Z=	0.000
137	v bodě	X=990862.120	Y=808364.480	Z=	0.000
138	v bodě	X=990861.419	Y=808365.236	Z=	0.000
139	v bodě	X=990859.187	Y=808366.056	Z=	0.000
140	v bodě	X=990859.354	Y=808368.282	Z=	0.000
141	v bodě	X=990857.200	Y=808370.560	Z=	0.000
142	v bodě	X=990856.836	Y=808370.216	Z=	0.000
143	v bodě	X=990855.490	Y=808370.453	Z=	0.000
144	v bodě	X=990856.580	Y=808371.483	Z=	0.000
145	v bodě	X=990850.483	Y=808377.857	Z=	0.000
146	v bodě	X=990849.360	Y=808376.767	Z=	0.000
147	v bodě	X=990849.719	Y=808377.282	Z=	0.000
148	v bodě	X=990849.023	Y=808378.000	Z=	0.000
149	v bodě	X=990847.232	Y=808381.076	Z=	0.000
150	v bodě	X=990846.472	Y=808380.426	Z=	0.000
151	v bodě	X=990847.167	Y=808379.710	Z=	0.000
152	v bodě	X=990801.393	Y=808340.468	Z=	0.000
153	v bodě	X=990800.748	Y=808341.232	Z=	0.000
154	v bodě	X=990799.983	Y=808340.587	Z=	0.000
155	v bodě	X=990798.457	Y=808339.294	Z=	0.000
156	v bodě	X=990797.693	Y=808338.650	Z=	0.000
157	v bodě	X=990798.338	Y=808337.886	Z=	0.000
158	v bodě	X=990710.951	Y=808264.022	Z=	0.000

ŠAFAŘÍKOVA 1. etapa - 73 PARKOVACÍCH MÍST
Z TOHO 4 PRO

SINGS			
vyracoval	kreslil	odpovědný projektant	SINGS
KOLLARČIKOVÁ	HP 1050 C	Ing.KOLLARČIKOVÁ	projektční ateliér s.r.o.
kraj	obec	investor	Skupina ul. 1059
ÚSTECKÝ	CHOMUTOV	STATUTÁRNÍ MĚSTO CHOMUTOV	430 01 Chomutov
akce			datum
REKONSTRUKCE ULICE ŠAFAŘÍKOVA, CHOMUTOV - 1. ETAPA, BLATENSKÁ/JIRÁSKOVA k.ú. Chomutov II			08/2013
výkres			formát
C100. Komunikace			10 x A4
VYTYČOVACÍ VÝKRES			mřížko
			1 : 500
			stupeň
			SP
			číslo výkresu
			C.109.