


SITUACE M 1 : 500

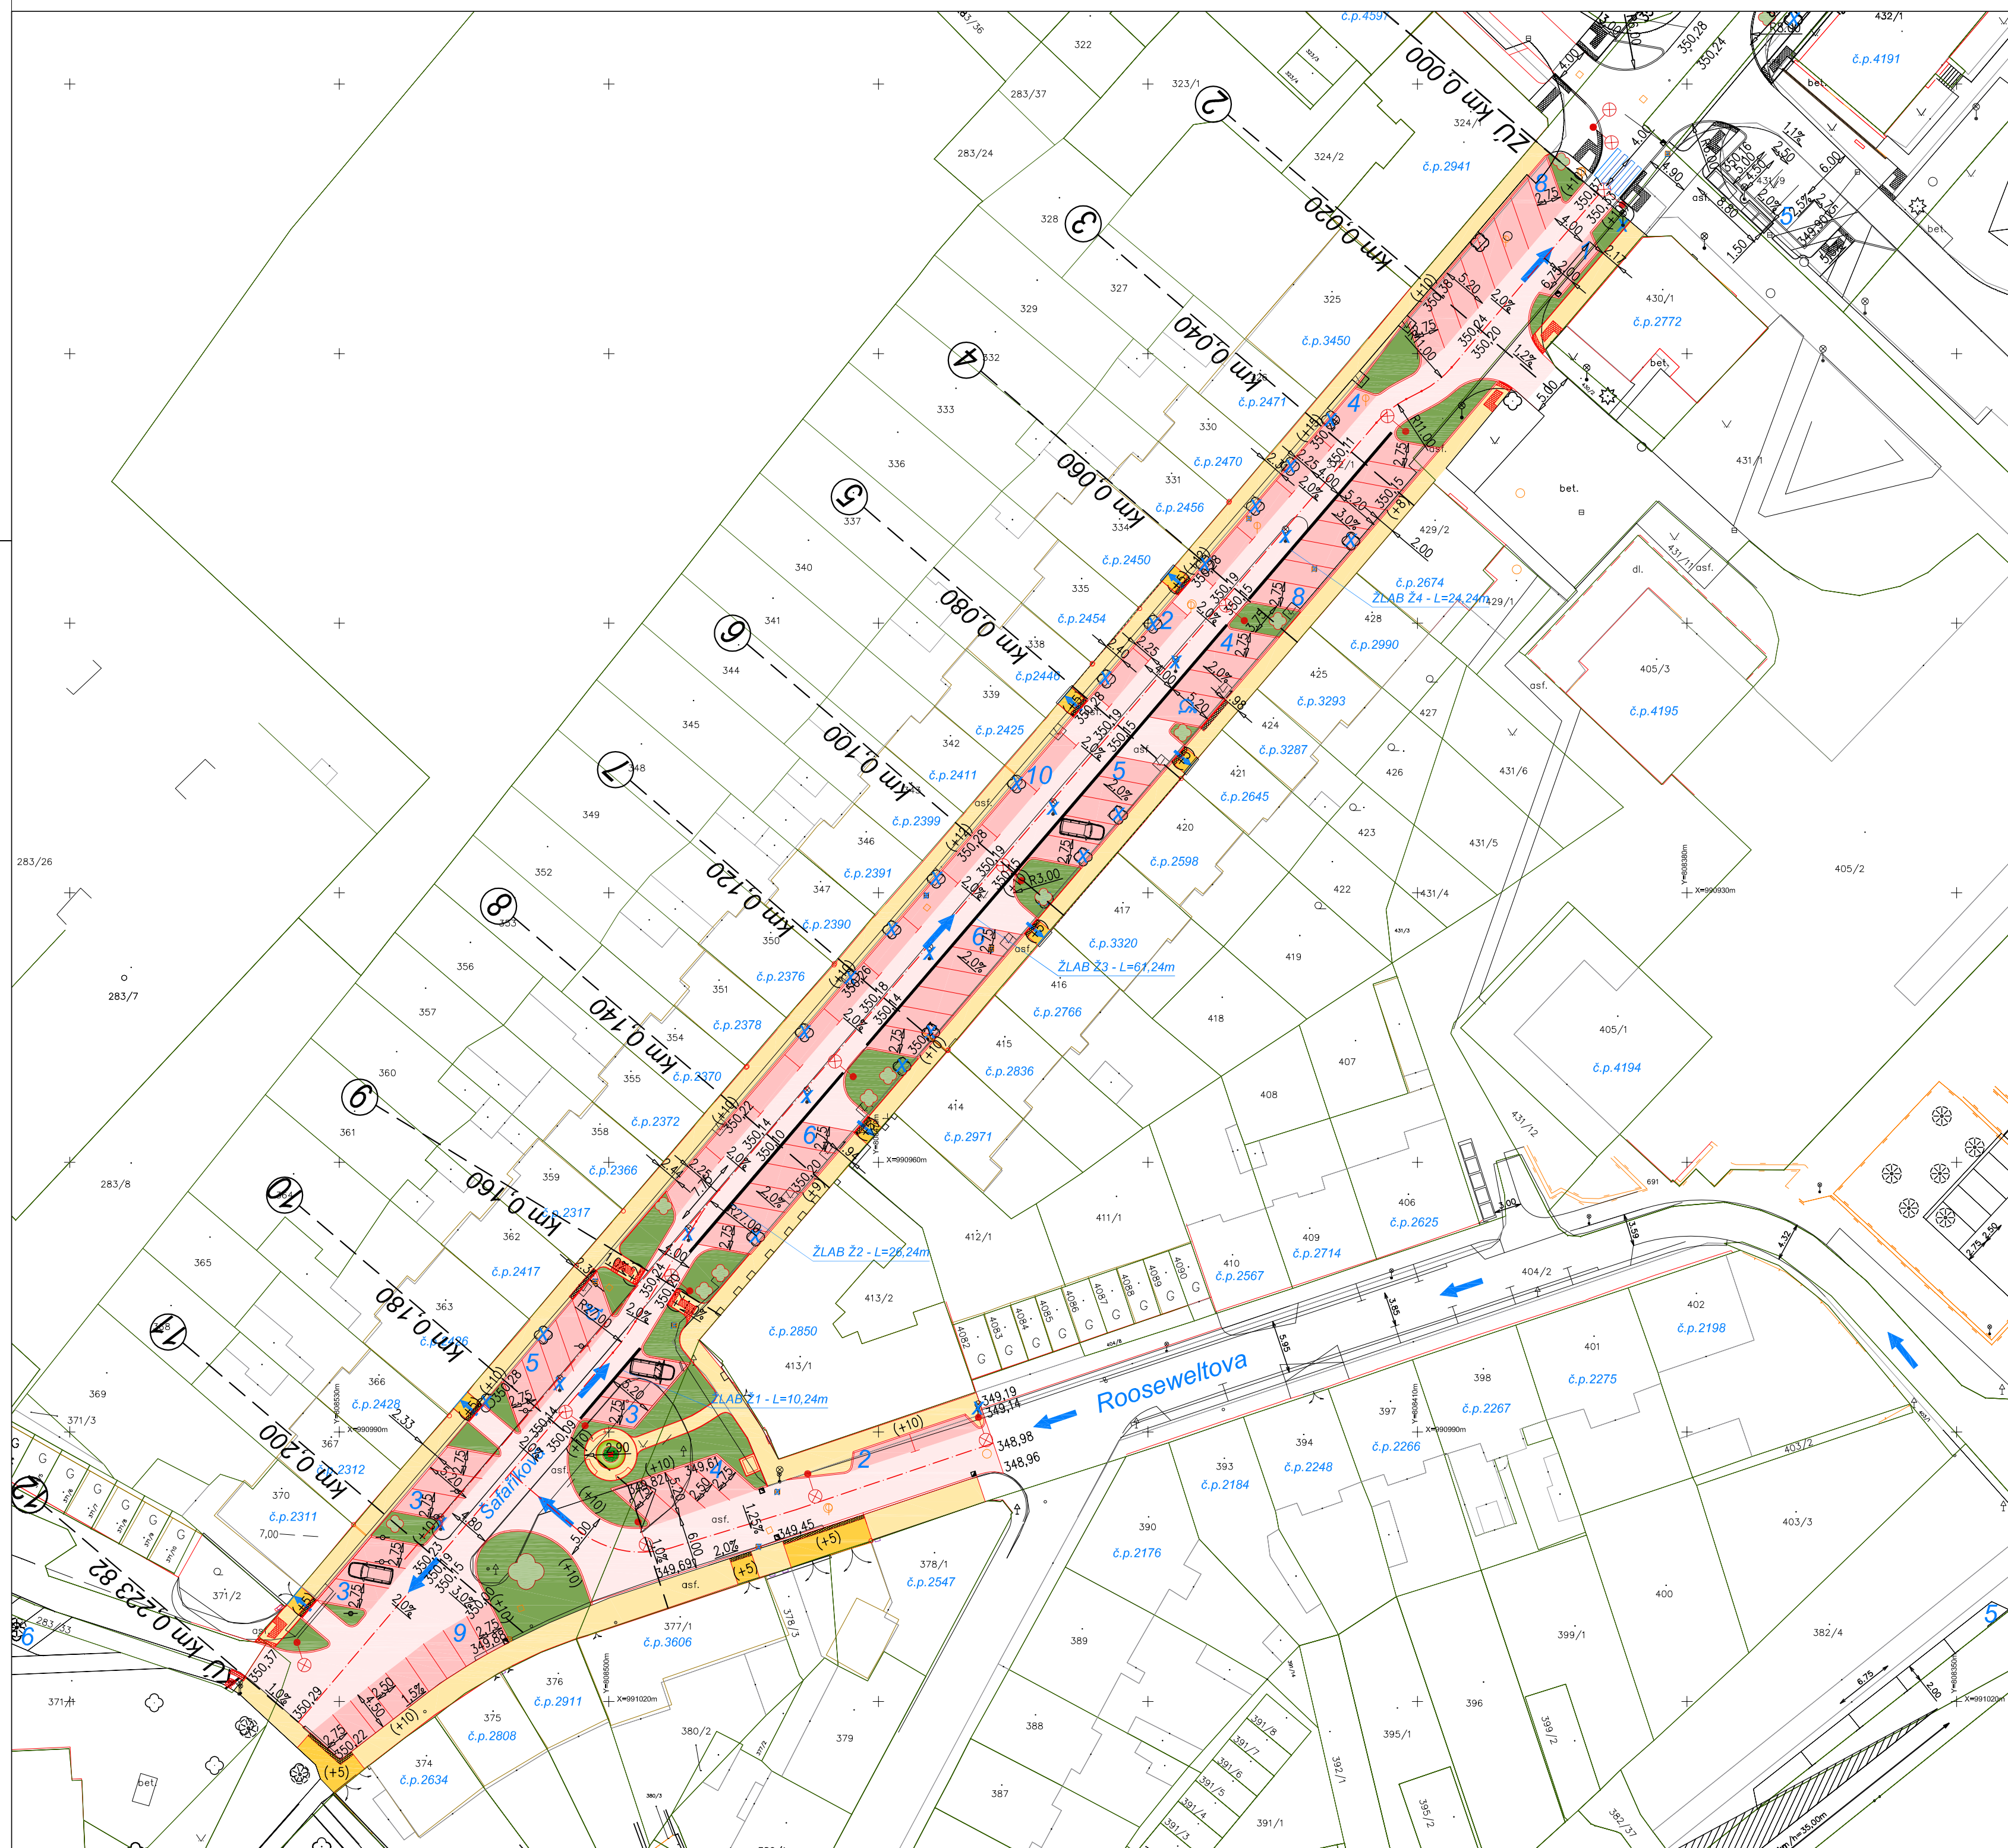




LEGENDA

- | | |
|---|---|
|  | komunikace |
|  | parkovací místa |
|  | chodníky |
|  | chodníkový přejezd |
|  | prostor pro umístění kontejnerů |
|  | travnaté plochy |
|  | bezbariérová úprava přechodů pro chodce,
míst pro přecházení |
|  | výška na komunikaci |
|  | nášlap obrubníku |
|  | sklon – podélný, příčný |
|  | nově vysazené stromy – 11 kusů |
|  | stávající stromy určené k pokácení – 20 kusů |
|  | parčík se soliterní sochou |
|  | nové lampy VO |
|  | rušené lampy VO |
|  | štěrbínová trouba |

— — km 0,100 — — **6** staničení, místo příčných řezů

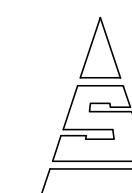ŠAFAŘÍKOVA 2. etapa - 83 PARKOVACÍCH MÍST
Z TOHO 2 PRO Ž)



					
vypracoval	kreslil	odpovědný projektant	SINGS <i>projekční ateliér s.r.o.</i> Škroupova ul. 1059 430 01 Chomutov tel. : 474 626 074 e-mail : sings@sings.cz		
KOLLARČÍKOVÁ	HP 1050 C	Ing.KOLLARČÍKOVÁ			
kraj	obec	investor	akce REKONSTRUKCE ULICE ŠAFÁŘIKOVA, CHOMUTOV - 2. ETAPA, JIRÁSKOVA/HORNICKÁ <i>k.ú. Chomutov II</i>		
ÚSTECKÝ	CHOMUTOV	STATUTÁRNÍ MĚSTO CHOMUTOV			
výkres C100. Komunikace SITUACE			datum		stupeň
			09./2013		SP
			formát		číslo výkresu
			6 x A4		C.103.
			měřítko		
			1 : 500		