


ZAMĚŘENÍ M 1 : 500

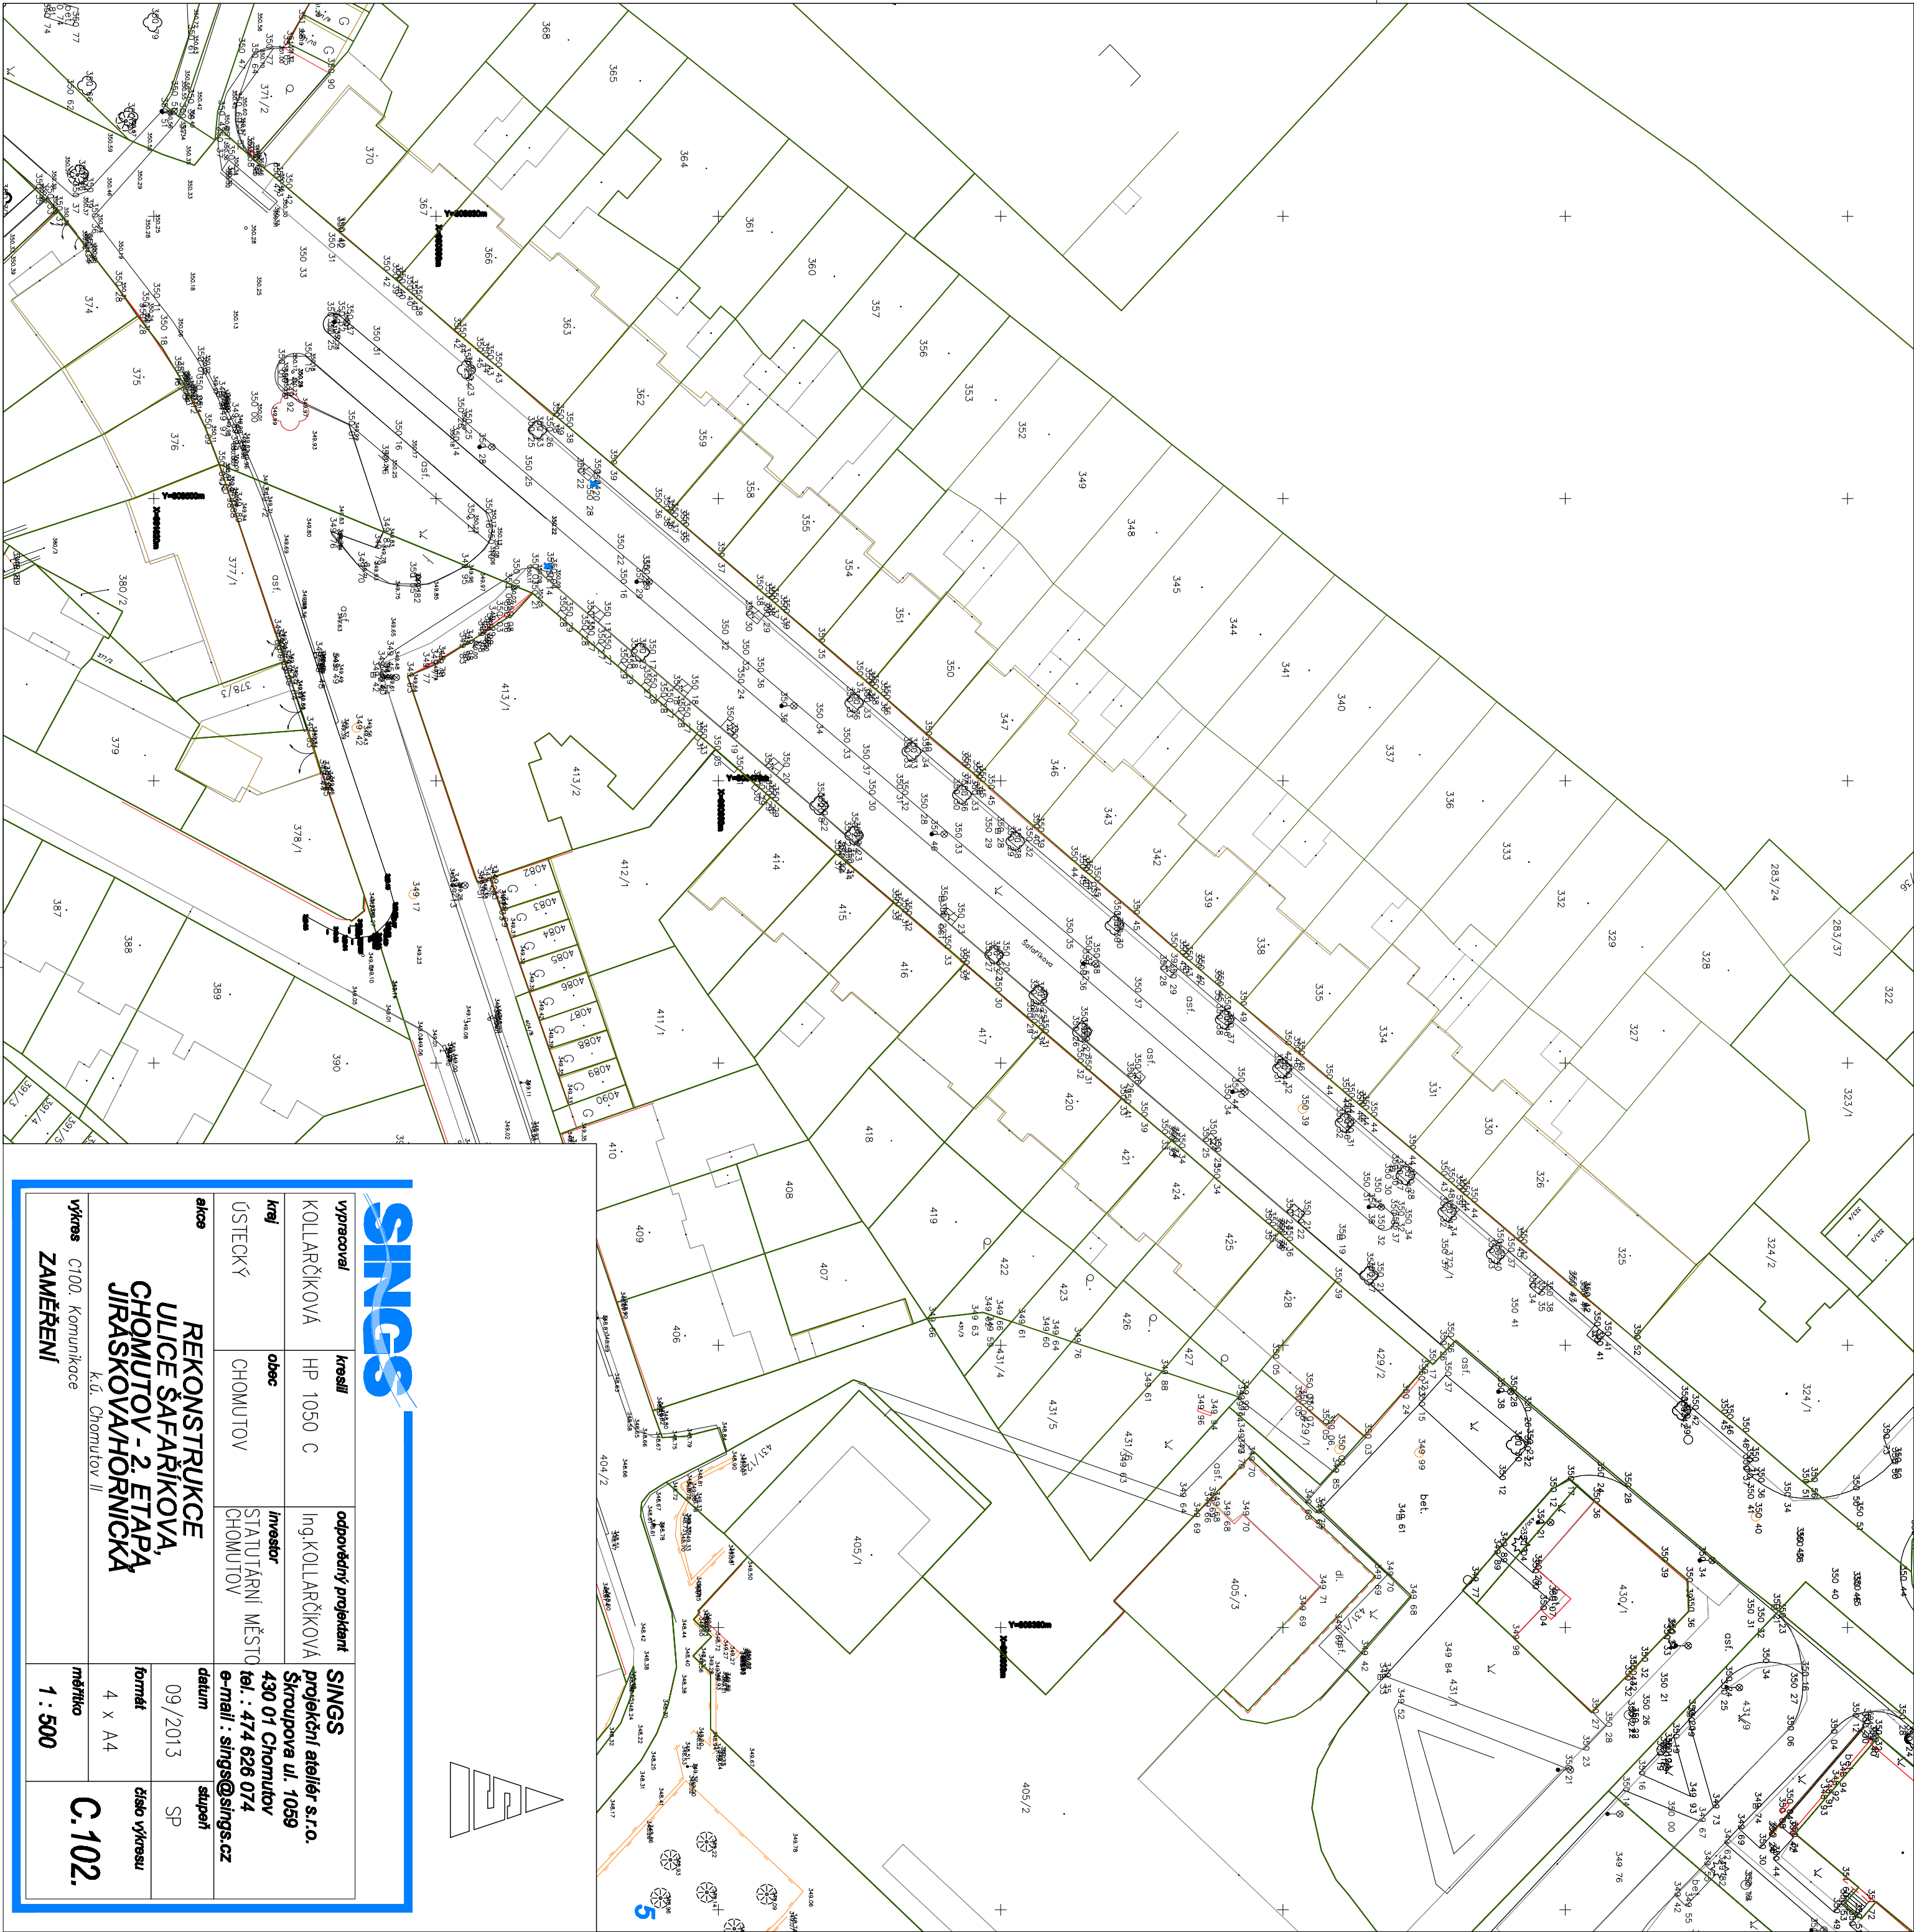

SING

vyraboval
KOLLAŘKOVÁ
HP 1050 C

kreslil
HP 1050 C

odpovědný projektant
Ing. KOLLAŘKOVÁ

investor
STATUTÁRNÍ MĚSTO
CHOMUTOV

alce
REKONSTRUKCE
ULICE ŠAFÁŘIKOVA,
CHOMUTOV - 2. ETAPA
JIRÁSKOVA/HORNICKÁ

SING
projektční atelier s.r.o.
Štroupova ul. 1059
430 01 Chomutov
tel.: 474 626 074
e-mail: sing@sing.cz

datum
09/2013

formát
4 x A4

číslo výkresu
C.102

výkres
C100. Komunikace
ZAMĚŘENÍ

mřížko
1 : 500