
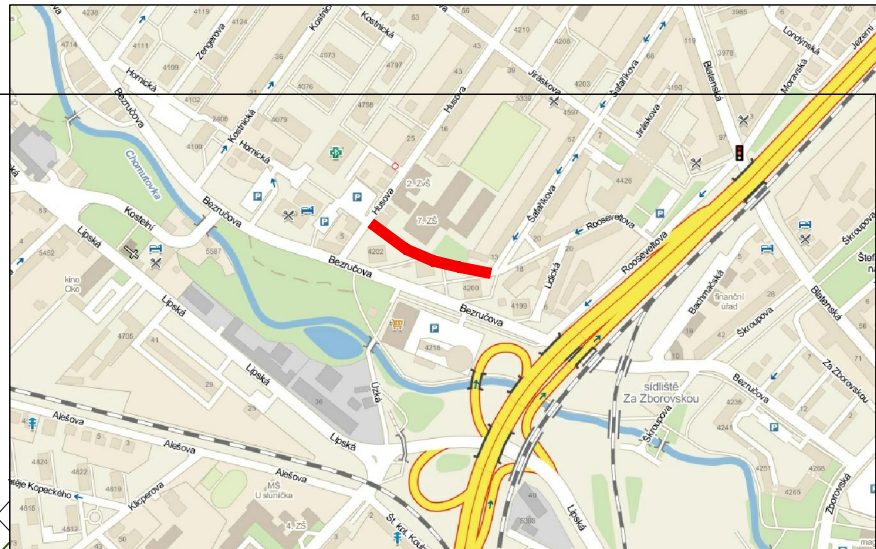


DOPRAVNÍ ZNAČENÍ M 1 : 500

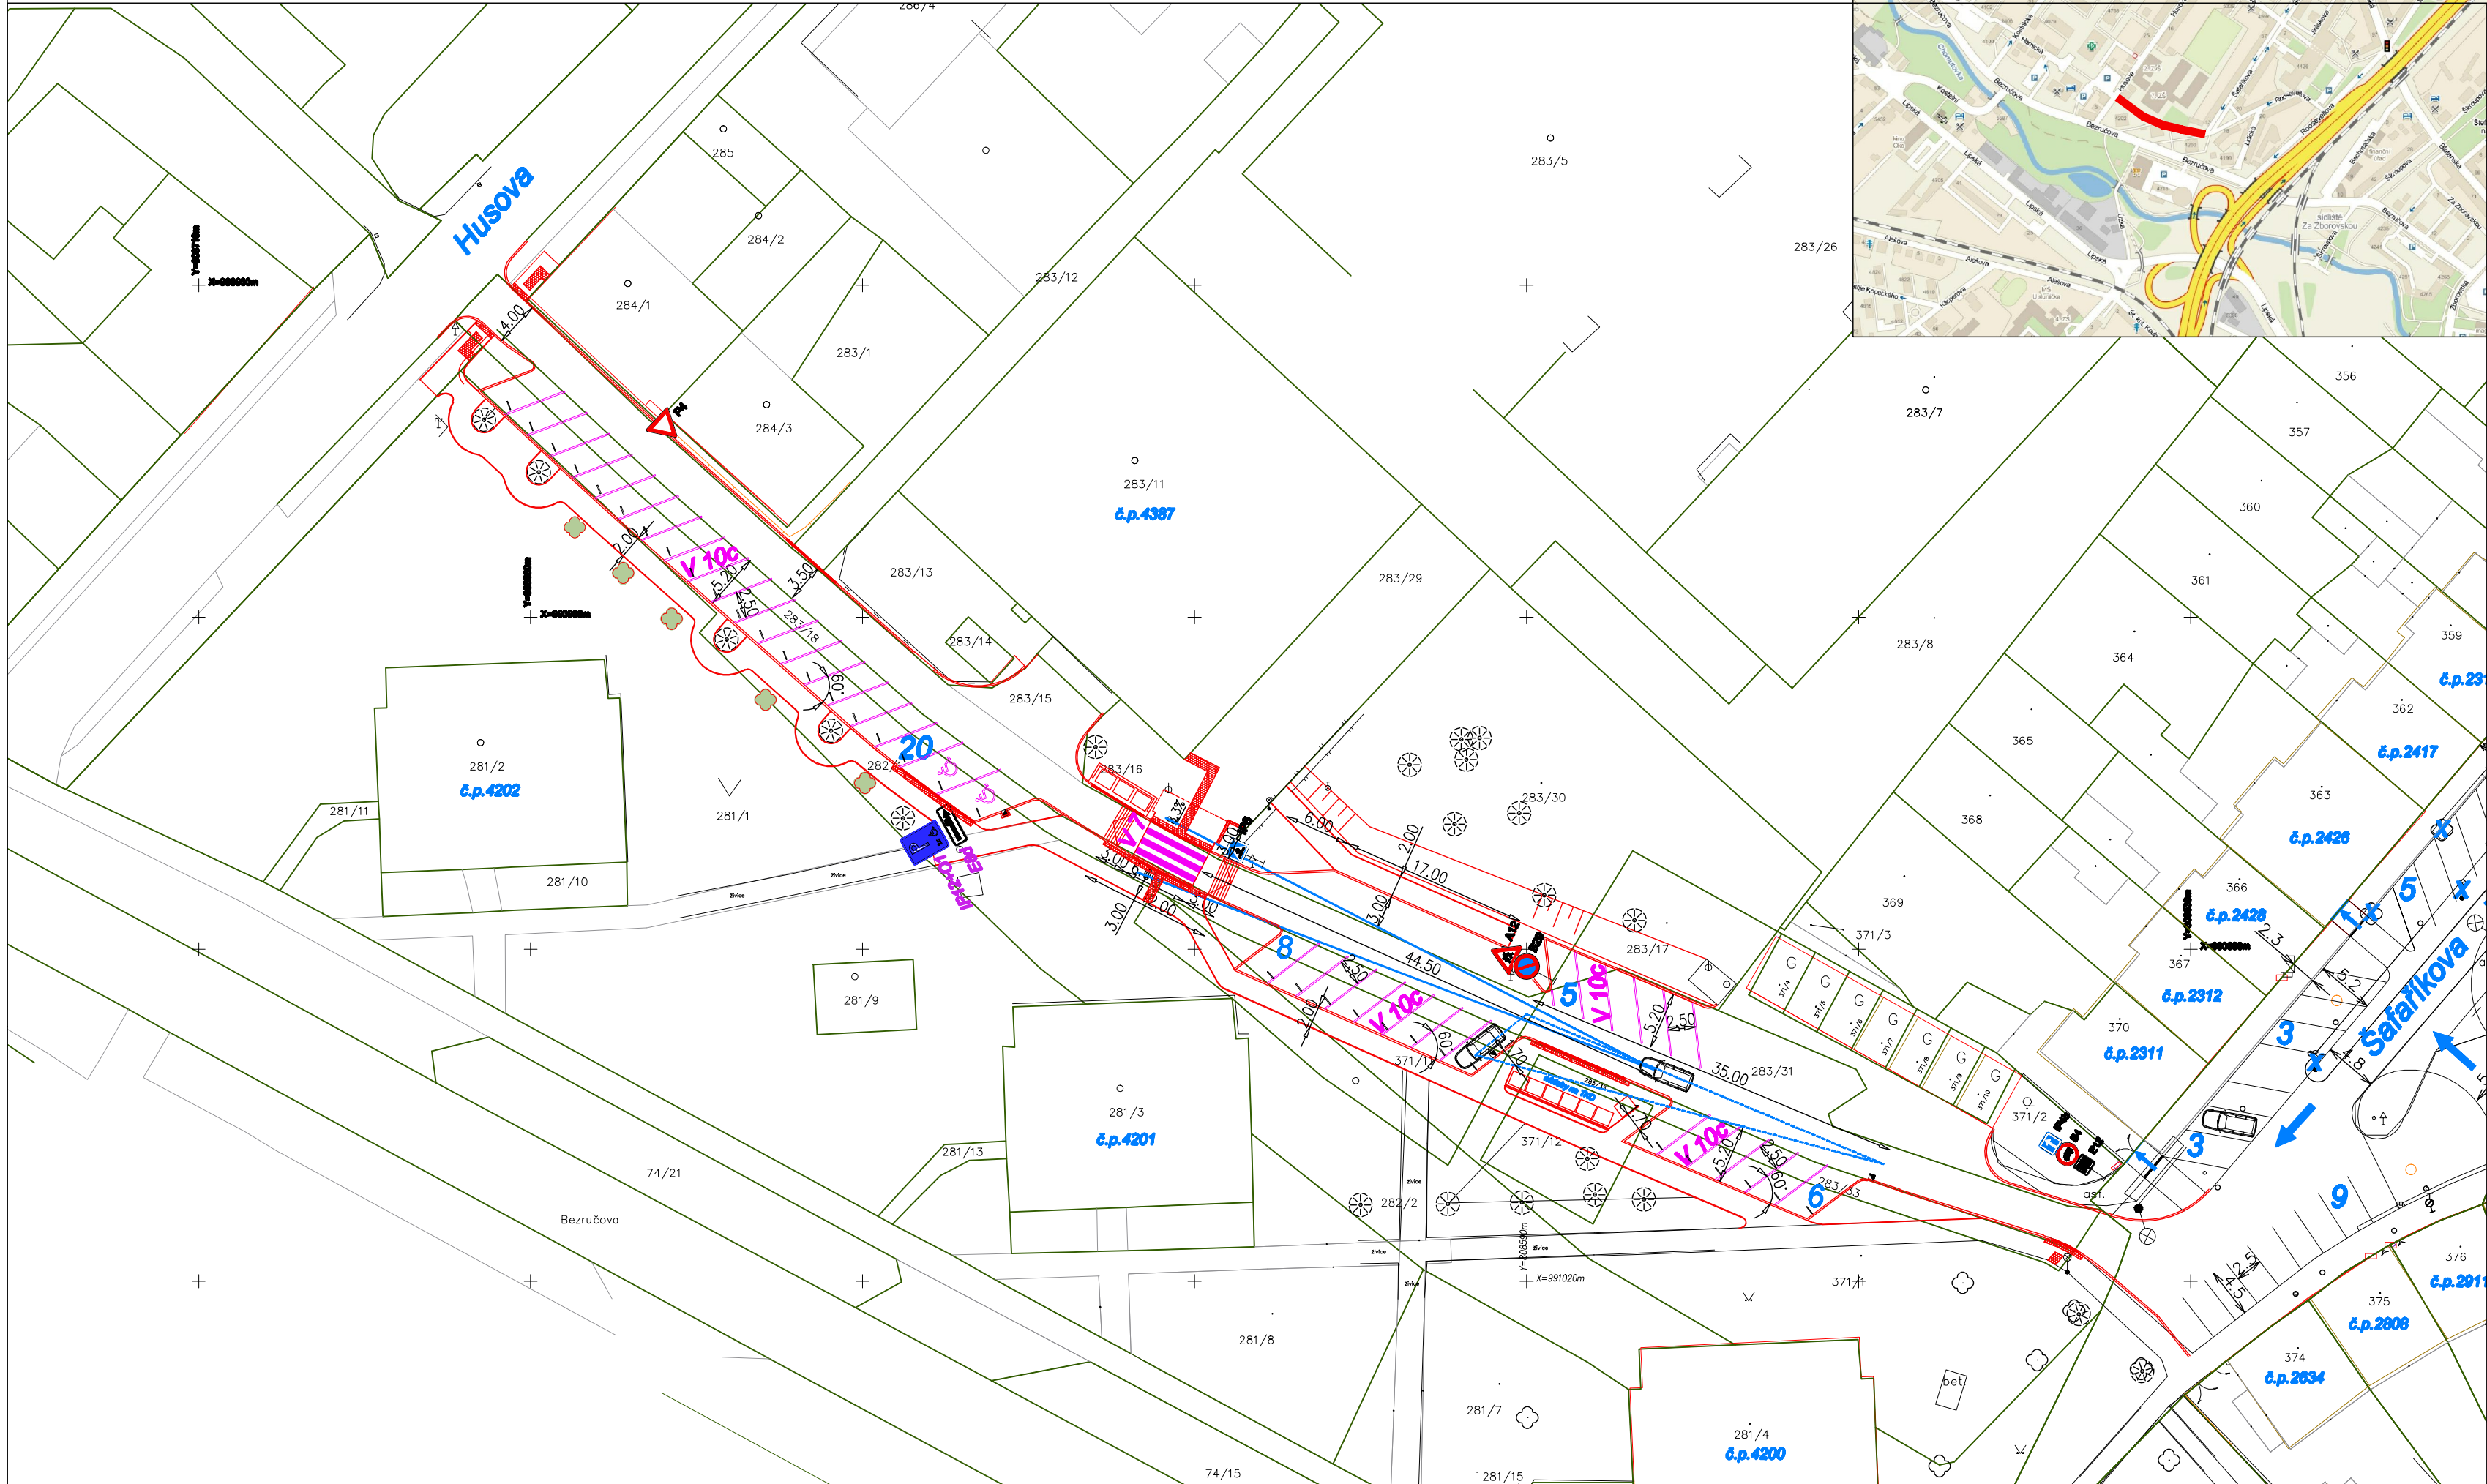

nové dopravní značení

- B 29 Zákaz stání
- E 8d Úsek platnosti
- IP 12 Vyhrazené parkoviště
- V 7 Přechod pro chodce
- V 10c Stání šikmé

stávající dopravní značení

- A 12 Děti
- B 4 Zákaz vjezdu nákladních automobilů
- IP 4b Jednosměrný provoz
- IP 6 Přechod pro chodce
- E 12 Text, zde: "MIMO DOPRAVNÍ OBSLUHY"
- P 4 Dej přednost v jízdě!
- "stopcar"

HORNICKÁ - 39 PARKOVACÍCH MÍST
Z TOHO 2 PRO Z

SINGS

vypracoval	KOLARČIKOVÁ	kreslil	HP 1050 C	odpovědný projektant	Ing.KOLARČIKOVÁ
kraj	ÚSTECKÝ	obec	CHOMUTOV	investor	STATUTÁRNÍ MĚSTO CHOMUTOV

akce	REKONSTRUKCE A BEZPEČNOSTNÍ OPATŘENÍ - ULICE HORNICKÁ, CHOMUTOV k.ú. Chomutov II
výkres	C.100. Zpevněné plochy DOPRAVNÍ ZNAČENÍ

datum	11/2013	stupeň	SP
formát	3 x A4	číslo výkresu	C.108.
měřítko	1 : 500		

