


ZAMĚŘENÍ M 1 : 500

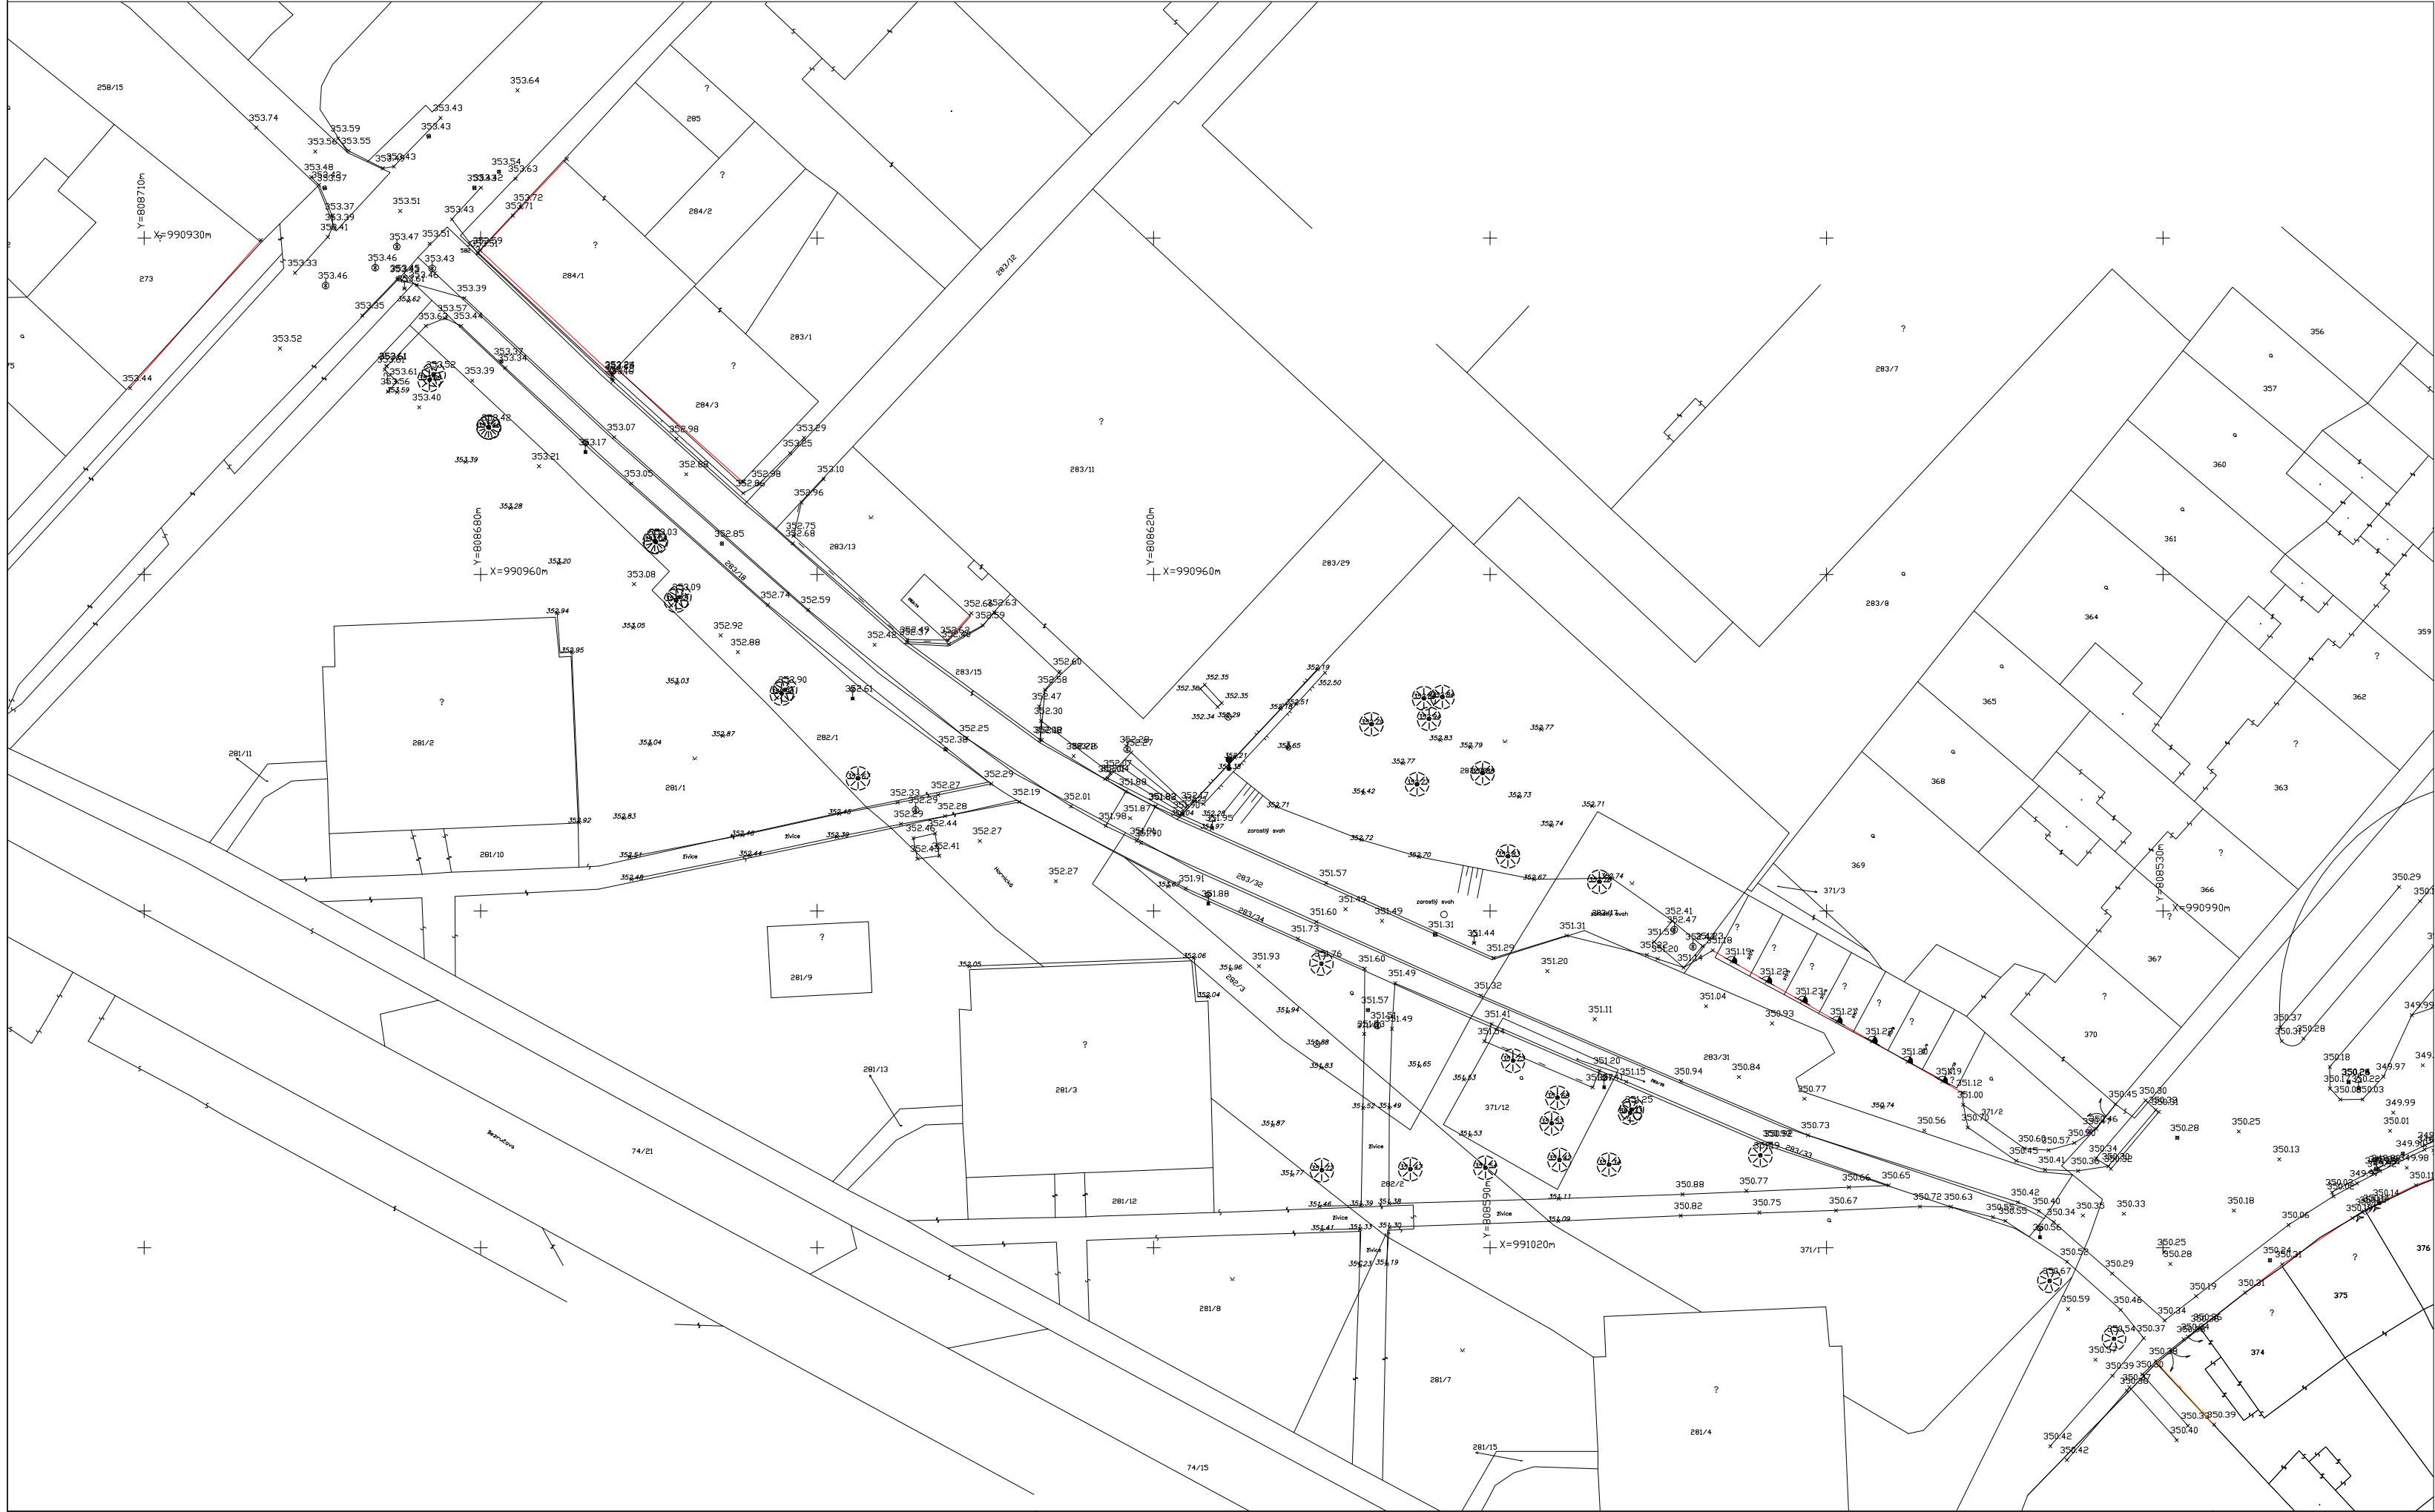



<b>vyraboval</b> KOLLARČIKOVÁ	<b>kreslil</b> HP 1050 C	<b>odpovědný projektant</b> Ing.KOLLARČIKOVÁ	<b>SINGS</b> <b>projekční ateliér s.r.o.</b> Škroupova ul. 1059 430 01 Chomutov tel. : 474 626 074 e-mail : sings@sings.cz	
<b>kraj</b> ÚSTECKÝ	<b>obec</b> CHOMUTOV	<b>investor</b> STATUTÁRNÍ MĚSTO CHOMUTOV	<b>datum</b> 11/2013	<b>stupeň</b> SP
<b>akce</b> <b>REKONSTRUKCE A BEZPEČNOSTNÍ OPATŘENÍ - ULICE HORNICKÁ, CHOMUTOV</b> k.ú. Chomutov II			<b>formát</b> 3 x A4	<b>číslo výkresu</b> <b>C.102.</b>
			<b>výkres</b> C.100. Zpevněné plochy <b>ZAMĚŘENÍ</b>	<b>měřítko</b> <b>1 : 500</b>