


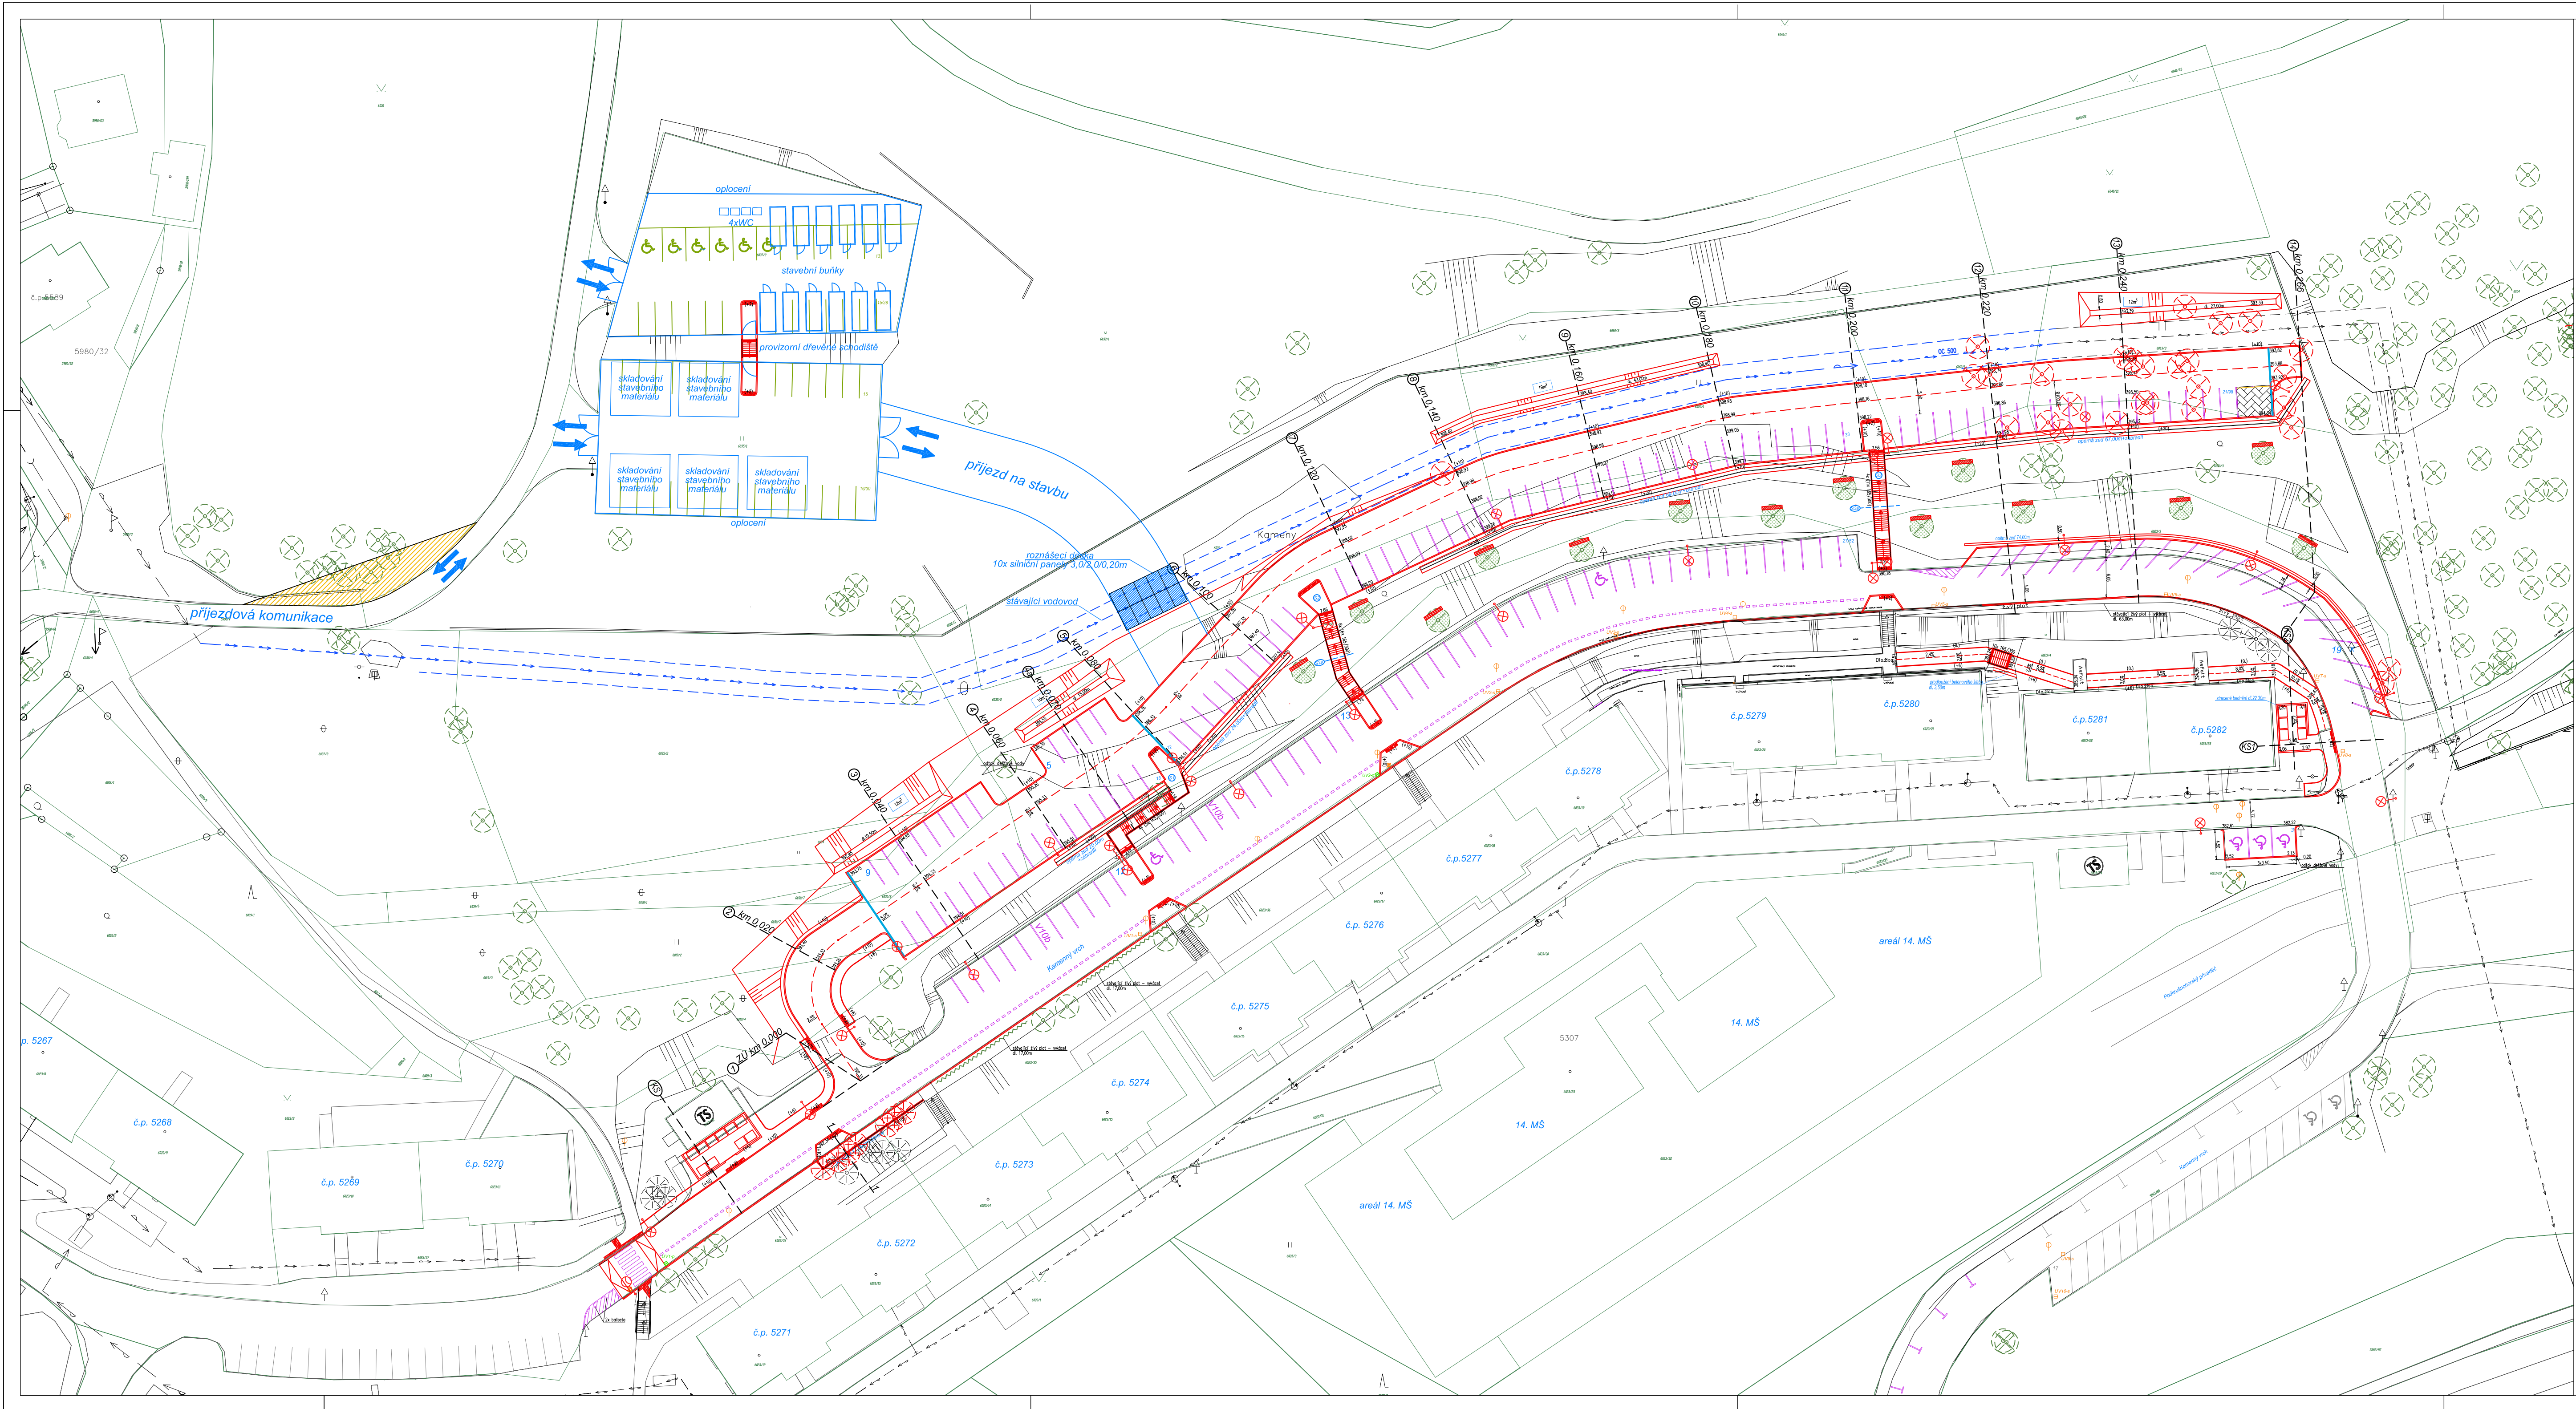

LEGENDA

- staničení, místa příčných řezů
- příčný sklon
- nová lampa – pro osvětlení přechodu pro chodce
- nové lampy VO
- uliční vpust – přemístěná
- stávající uliční vpust
- rušená uliční vpust
- stromy
- stromy určené k pokácení
- nově vysazené stromy s ochrannou zádou z gabionů
- odvodňovací žlaby

POPIS:
DVĚ STÁVAJÍCÍ PARKOVITÉ ZPEVNĚNÁ VEGETAČNÍ DLAŽBOU, BUDOU PO DOBU VÝSTAVY UZAVŘENÁ PRO PARKOVÁNÍ VOZIDEL. DOJDE K JEJICH OPLOCENÍ. NA HORNÍM PARKOVIŠTI BUDOU UMÍSTĚNÉ STAVEBNÍ BUŇKY A MOBILNÍ WC. SPODNÍ PARKOVISTĚ BUDE SLOUŽIT JAKO DEPONIE MATERIÁLU.
PŘÍJEZD NA STAVENIŠTĚ BUDE VEDENÝ PO STÁVAJÍCÍM TRAVNATÉM POZEMKU S ŠÍŘKOU 10,00M. PŘÍJEZDOVÁ KOMUNIKACE NA STAVENIŠTĚ KŘÍŽÍ STÁVAJÍCÍ TRASU VODOVODU DN500.
V PRŮBĚHU CELÉ STAVBY BUDE KORIDOR OCHRANNÉHO PÁSMU VODOVODU NEUSTÁLE VIDITELNĚ VYZNAČENÝ A V PŘÍPADĚ JEHO PONÍČENÍ, DOJDE K JEHO OBNOVĚ.
V MÍSTĚ KŘÍŽENÍ BUDE VYTVOŘENÁ ROZNÁŠECÍ DESKA ZE SILNIČNÍCH PANELŮ 3,0/2,0/0,20M. PŘÍJEZDOVÁ KOMUNIKACE FUNGUJE JAKO JEDNOPRUHA OBOUSMĚRNÁ, V PŘÍPADĚ ZVÝŠENÉ INTENZITY VOZIDEL STAVBY, DOJDE K VYKÁCENÍ NALETÝCH STROMŮ. TAK JAK JE NAZNAČENO V SITUACI.

CELKEM 287 PARKOVACÍCH MÍST
Z TOHO 11 PRO

SINGS

vypracoval KOLLARČIKOVÁ	kreslil HP 1050 C	odpovědný projektant Ing. KOLLARČIKOVÁ	SINGS projektční ateliér s.r.o. Škroupova ul. 1059 430 01 Chomutov tel. : 474 626 074 e-mail : sings@sings.cz	
kraj ÚSTECKÝ	obec CHOMUTOV	investor STATUTÁRNÍ MĚSTO CHOMUTOV		
akce NOVOSTAVBA PARKOVISTĚ KAMENNÝ VRCH k.ú. Chomutov I			datum 04/2019	stupeň DRS
výkres PLÁN ORGANIZACE VÝSTAVBY			formát 21 x A4	číslo výkresu C.4.
			měřítko 1 : 500	