


LEGENDA NOVÝ STAV

- KRYT ACo 11 ; KCE TL.100mm
- VODOROVNÉ DOPRAVNÍ ZNAČENÍ

LEGENDA STÁVAJÍCÍ SÍŤ

- SDĚLOVACÍ VEDENÍ – PODZEMNÍ CETIN
- ZAŘÍZENÍ ACTHERM
- VEŘEJNÉ OSVĚTLENÍ – PODZEMNÍ
- VODOVOD – PITNÁ VODA
- KANALIZACE – JEDNOTNÁ
- PLYNOVOD – NTL
- SILOVÉ VEDENÍ NN – PODZEMNÍ
- SILOVÉ VEDENÍ VN – PODZEMNÍ
- ZAŘÍZENÍ ČEZ TEPLÁRENSKÁ
- OCHRANNÉ PÁSMA ČEZ TEPLÁRENSKÁ
- TELEKOMIKAČNÍ SÍŤ – METROPOLITNÍ SÍŤ MĚSTA

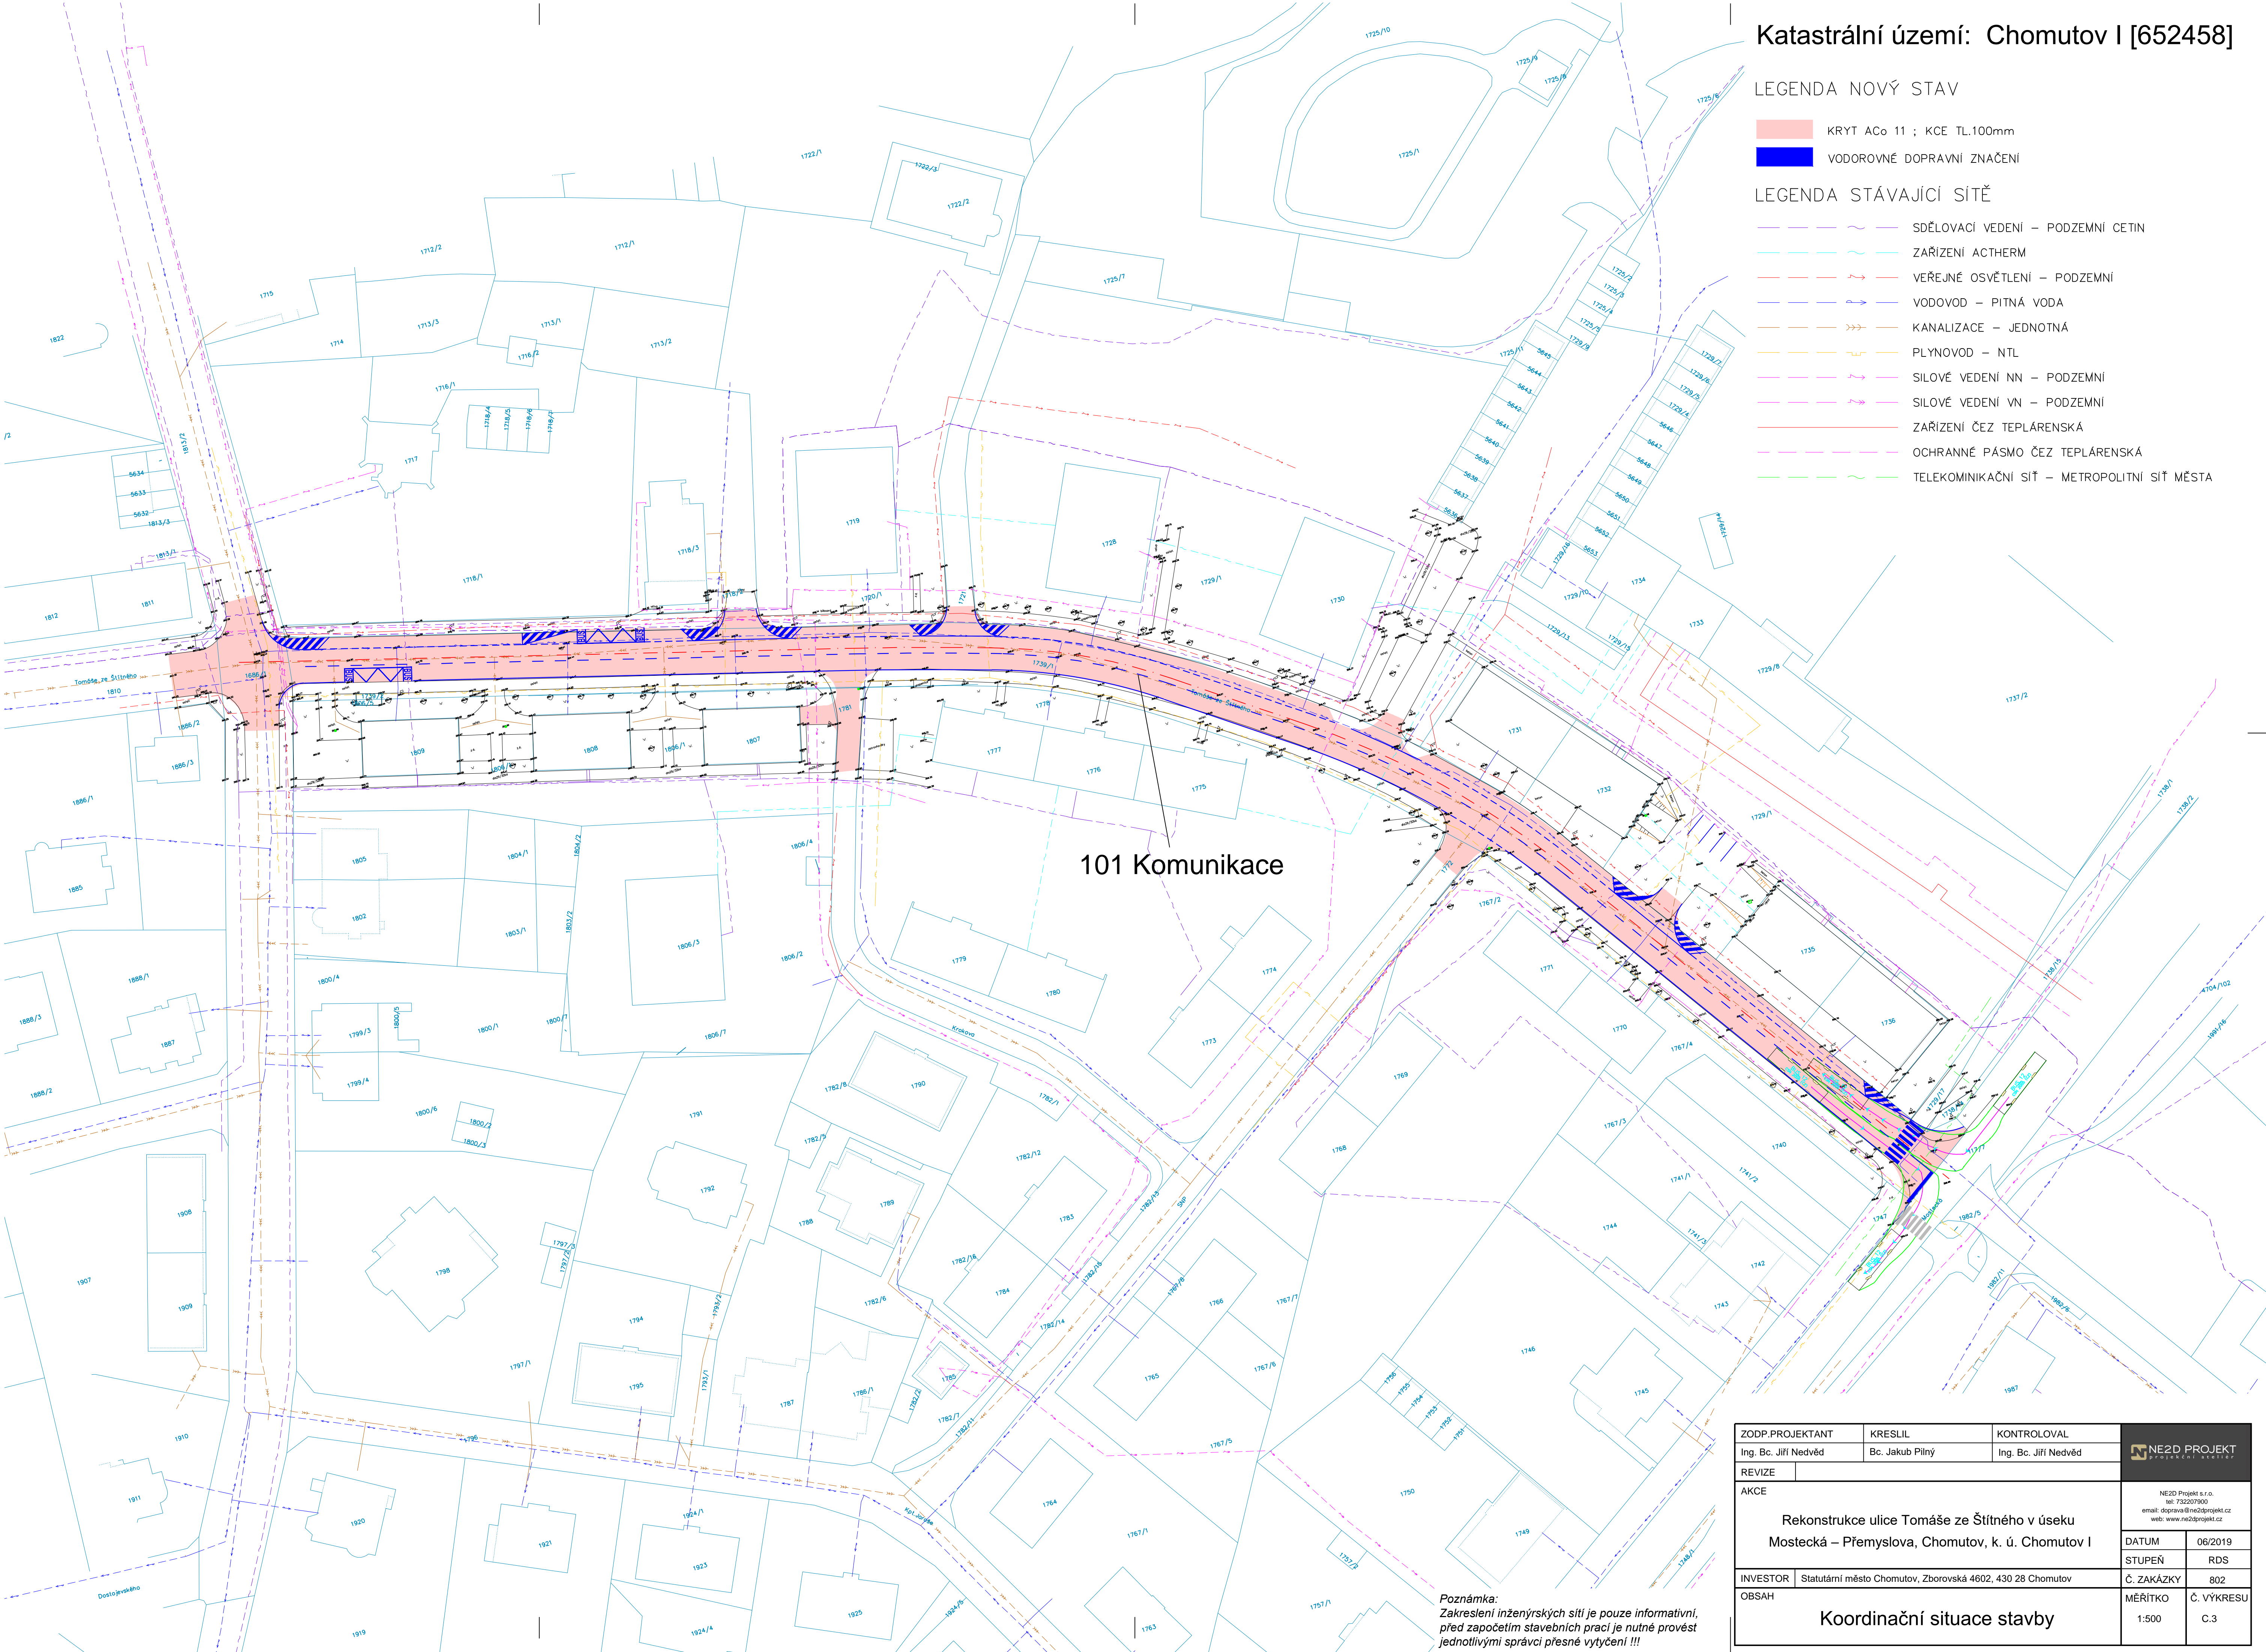

101 Komunikace

Poznámka:
Zakreslení inženýrských sítí je pouze informativní,
před započatím stavebních prací je nutné provést
jednotlivými správci přesné vytyčení !!!

ZODP.PROJEKTANT	KRESLIL	KONTRLOVAL	NE2D PROJEKT projektové studio	
Ing. Bc. Jiří Nedvěd	Bc. Jakub Plný	Ing. Bc. Jiří Nedvěd		
REVIZE				
AKCE				
Rekonstrukce ulice Tomáše ze Štítného v úseku Mostecká – Přemyslova, Chomutov, k. ú. Chomutov I			NE2D Projekt s.r.o. tel: 732079000 email: doprava@ne2dprojekt.cz web: www.ne2dprojekt.cz	
INVESTOR Statutární město Chomutov, Zborovská 4602, 430 28 Chomutov			DATUM	06/2019
OBSAH			STUPEŇ	RDS
Koordinační situace stavby			Č. ZAKÁZKY	802
			MĚŘÍTKO	Č. VÝKRESU
			1:500	C.3