

LEGENDA NOVÝ STAV


- KRYT AC₀ 11 ; KCE TL450mm

3094m²
- VODOROVNÉ DOPRAVNÍ ZNAČENÍ

1077m / 54m²

LEGENDA STÁVAJÍCÍ SÍŤ

- SĐELOVACÍ VEDENÍ – PODZEMNÍ ČETIN
- ZARÍZENÍ ACHTERM
- VEREJNÉ OSVĚTLENÍ – PODZEMNÍ
- VODOVOD – PITNÁ VODA
- KANALIZACE – JEDNOTNA
- PLYNOVOD – NTL
- SILOVÉ VEDENÍ NN – PODZEMNÍ
- SILOVÉ VEDENÍ VN – PODZEMNÍ
- ZARÍZENÍ ČEZ TEPLÁRENSKÁ
- OCHRANNÉ PÁSMO ČEZ TEPLÁRENSKÁ
- TELEKOMUNIKAČNÍ SÍŤ – METROPOLITNÍ SÍŤ MĚSTA



Výškový systém Bpv
Souradnicový systém S-JTSK

ZODP.PROJEKTANT	KRESLIL	KONTROLOVAL
Ing. Bc. Jiří Nedvěd	Bc. Jakub Pílný	Ing. Bc. Jiří Nedvěd
REVIZE		
AKCE	Rekonstrukce ulice Tomáše ze Štítova v úseku Mostecká – Přemyslova, Chomutov, k. ú. Chomutov I	
INVESTOR	Statutární město Chomutov, Zborovská 4602, 430 28 Chomutov	
OBSAH	Situace komunikace	
DATUM	06/2019	
STUPEŇ	RDS	
Č. ZAKÁZKY	802	
MĚŘÍTKO	1:250	Č. VÝKRESU D.1.1.2.1

Poznámka:
Zakreslení inženýrských sítí je pouze informativní,
před započítím stavebních prací je nutné provést
jednotlivými správci přesné výtčení !!!