


ZOOP.PROJEKTANT	KRESLIL	KONTROLOVAL	NE2D PROJEKT PROJEKTOVATEL	
Ing. Bc. Jiří Nedvěd	Bc. Jakub Plný	Ing. Bc. Jiří Nedvěd		
REVIZE				
AKCE			NE2D Projekt s.r.o. tel: 73207900 email: doprava@ne2dprojekt.cz web: www.ne2dprojekt.cz	
Rekonstrukce ulice Tomáše ze Štítného v úseku Mostecká – Přemyslova, Chomutov, k. ú. Chomutov I			DATUM	03/2018
			STUPEŇ	RDS
INVESTOR			Č. ZAKÁZKY	802
OBSAH			MĚŘÍTKO	Č. VÝKRESU
Podélný profil			1:500	D.1.1.2.5
			1:100	

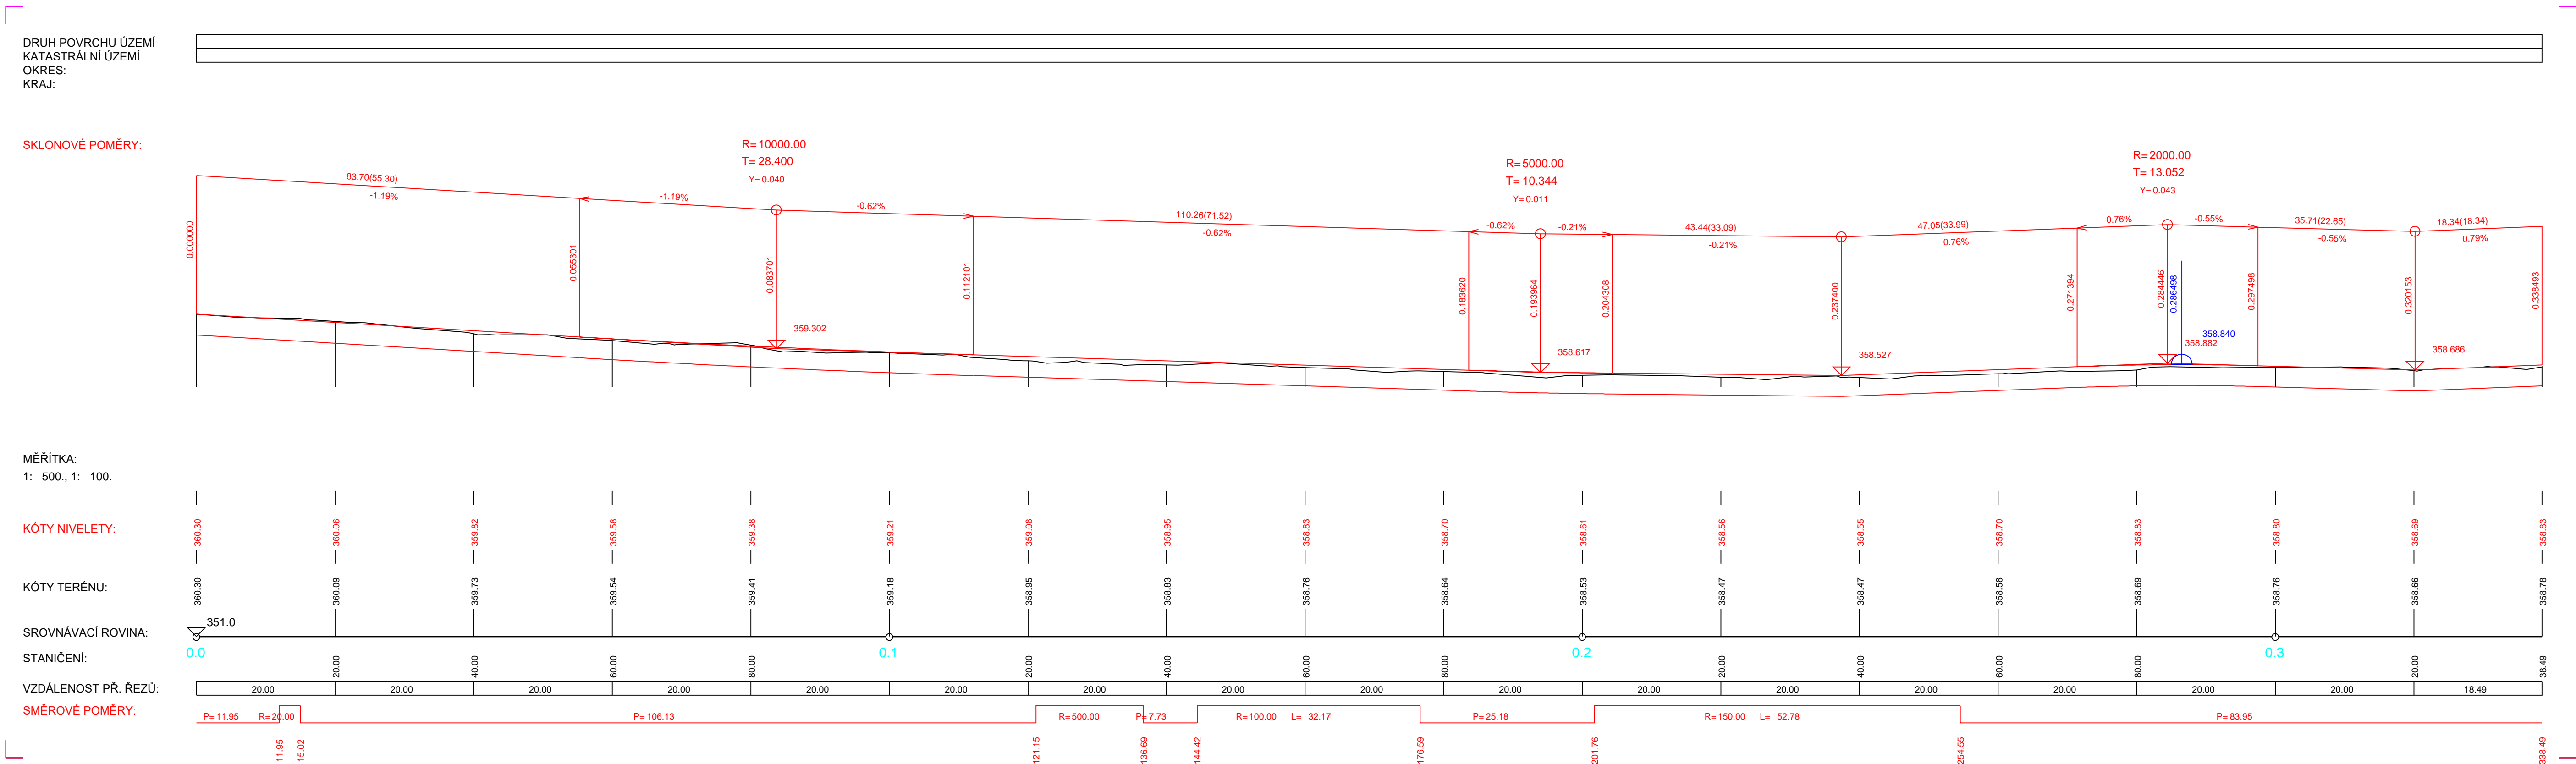

ZOOP.PROJEKTANT	KRESLIL	KONTROLOVAL	NE2D PROJEKT PROJEKTOVATEL	
Ing. Bc. Jiří Nedvěd	Bc. Jakub Plný	Ing. Bc. Jiří Nedvěd		
REVIZE				
AKCE			NE2D Projekt s.r.o. tel: 73207900 email: doprava@ne2dprojekt.cz web: www.ne2dprojekt.cz	
Rekonstrukce ulice Tomáše ze Štítného v úseku Mostecká – Přemyslova, Chomutov, k. ú. Chomutov I			DATUM	03/2018
			STUPEŇ	RDS
INVESTOR			Č. ZAKÁZKY	802
OBSAH			MĚŘÍTKO	Č. VÝKRESU
Podélný profil			1:500	D.1.1.2.5
			1:100	