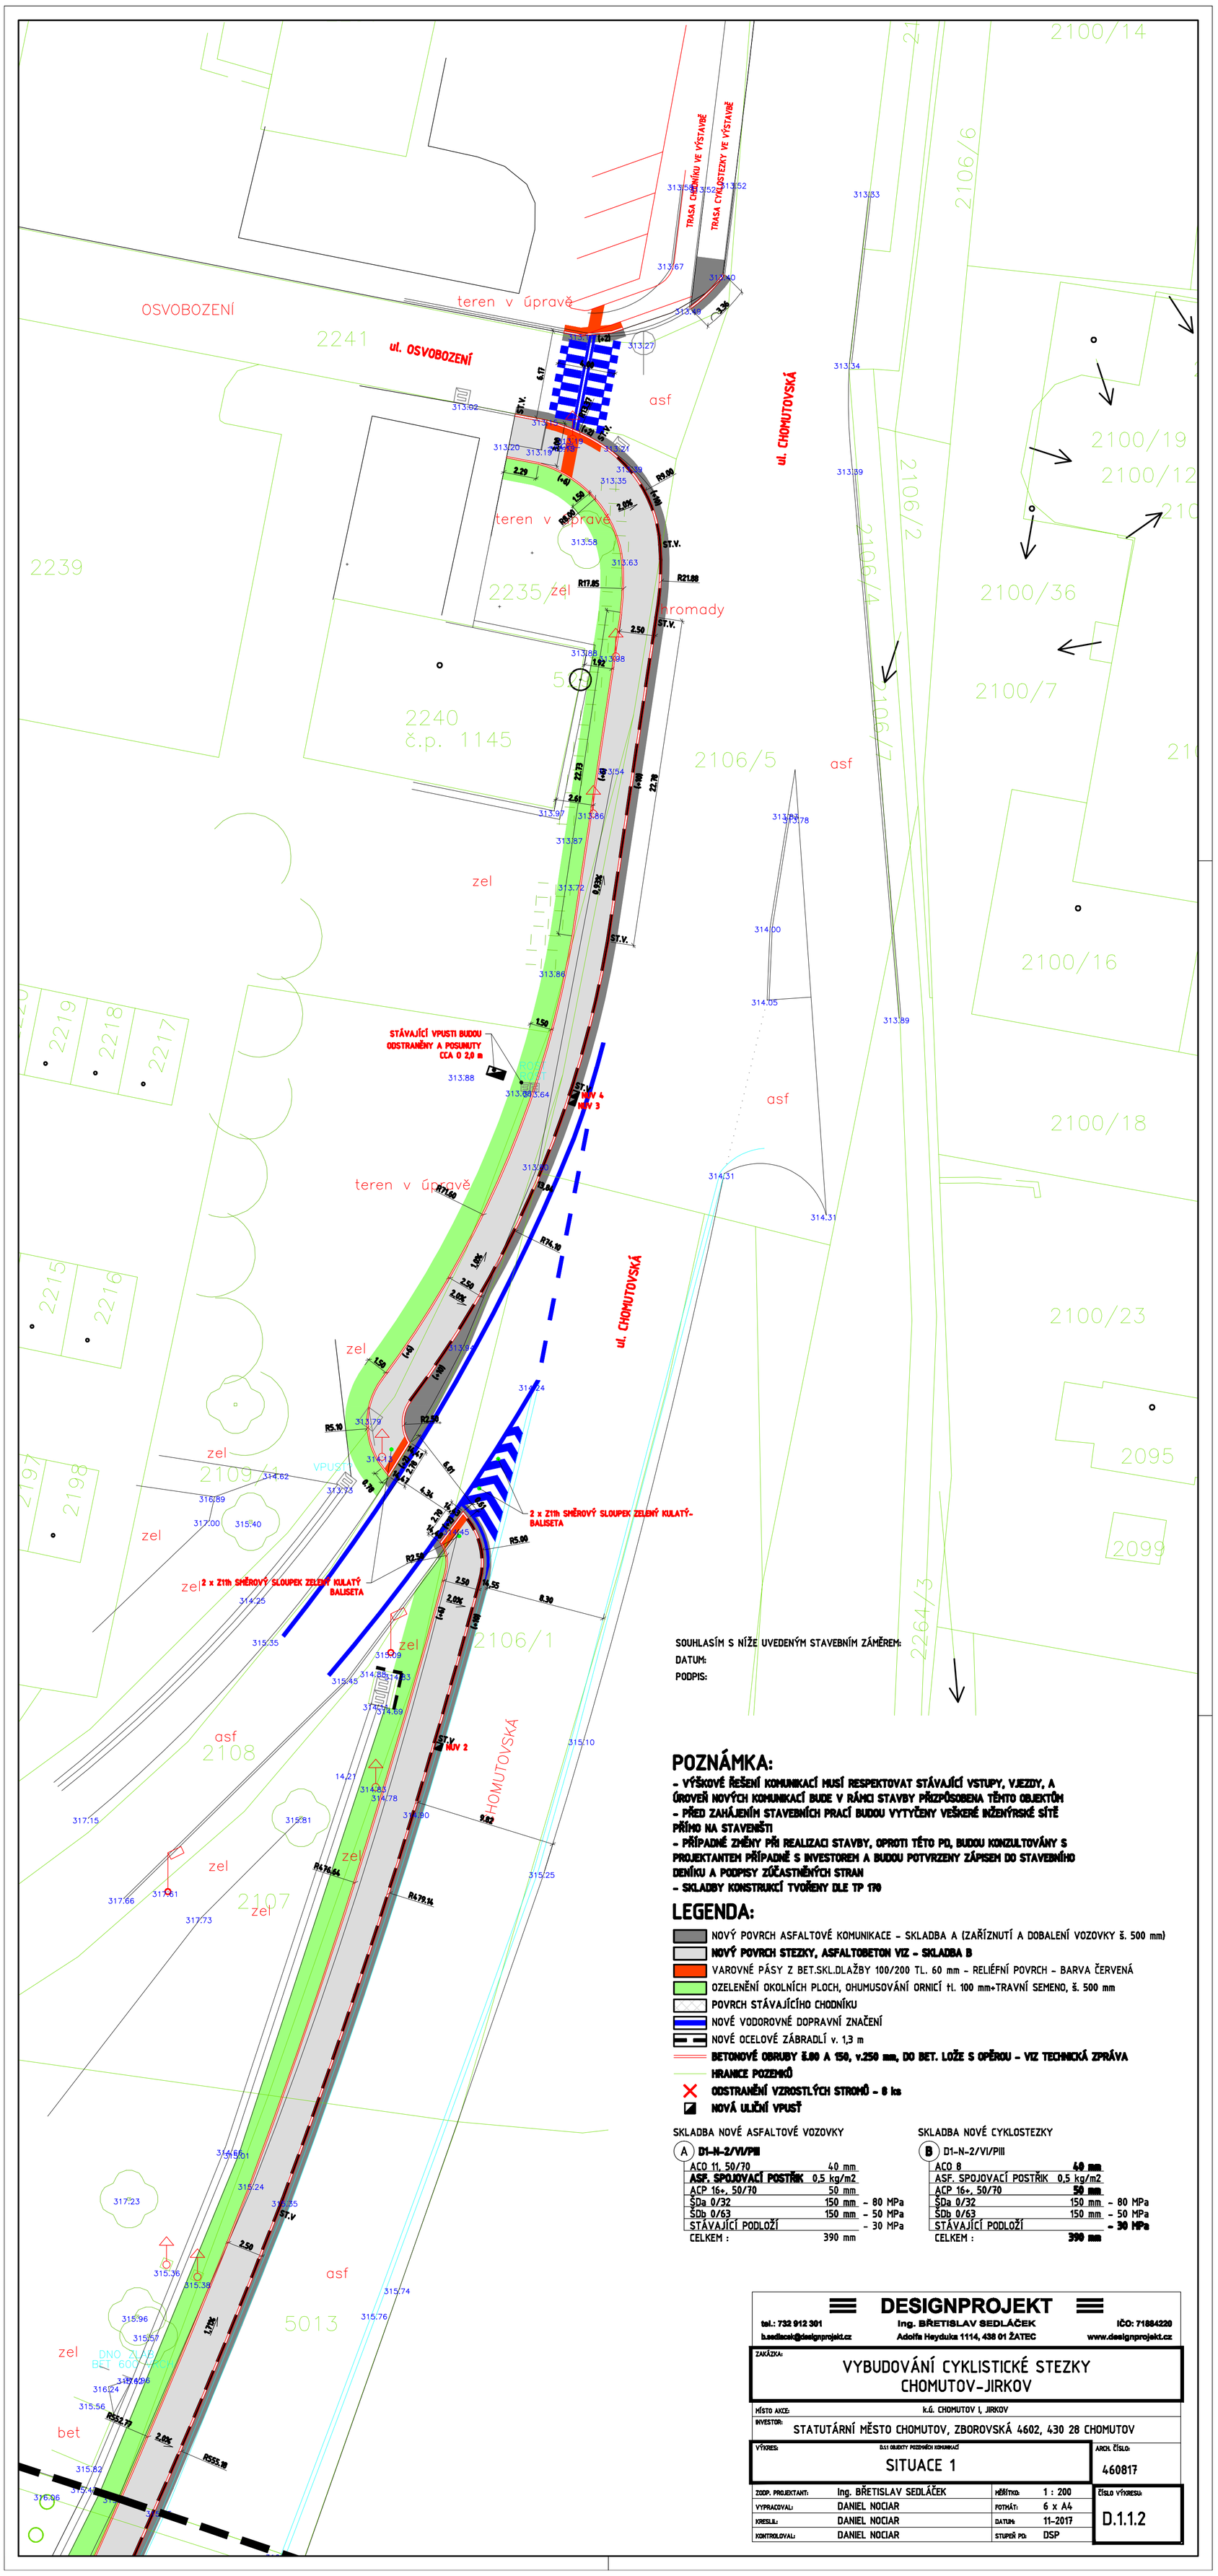

POZNÁMKA:

- VÝŠKOVÉ ŘEŠENÍ KOMUNIKACÍ MUSÍ RESPEKTOVAT STÁVAJÍCÍ VSTUPY, VJEZDY, A ÚROVEŇ NOVÝCH KOMUNIKACÍ BUDE V RÁMCI STAVBY PŘIZPŮSOBENA TĚMTO OBJEKTŮM
- PŘED ZAHÁJENÍM STAVEBNÍCH PRACÍ BUDOU VYTYČENY VEŠKERÉ INŽENÝRSKÉ SÍTĚ PŘÍMO NA STAVENIŠTI
- PŘÍPADNÉ ZMĚNY PŘI REALIZACI STAVBY, OPROTI TÉTO PD, BUDOU KONZULTOVÁNY S PROJEKTANTEM PŘÍPADNĚ S INVESTOREM A BUDOU POTVRZENY ZÁPISEM DO STAVEBNÍHO DENÍKU A PODPISY ZÚČASTNĚNÝCH STRAN
- SKLADBY KONSTRUKCÍ TVOŘENY DLE TP 170

LEGENDA:

- NOVÝ POVRCH ASFALTOVÉ KOMUNIKACE - SKLADBA A (ZAŘÍZNUTÍ A DOBALENÍ VOZOVKY š. 500 mm)
- **NOVÝ POVRCH STEZKY, ASFALTOBETON VIZ - SKLADBA B**
- VAROVNÉ PÁSY Z BET.SKL.DLAŽBY 100/200 TL. 60 mm - RELIÉFNÍ POVRCH - BARVA ČERVENÁ
- OZELENĚNÍ OKOLNÍCH PLOCH, OHUMUSOVÁNÍ ORNICÍ †l. 100 mm+TRAVNÍ SEMENO, š. 500 mm
- POVRCH STÁVAJÍCÍHO CHODNÍKU
- NOVÉ VODOROVNÉ DOPRAVNÍ ZNAČENÍ
- NOVÉ OCELOVÉ ZÁBRADLÍ v. 1,3 m
- **BETONOVÉ OBRUBY š.80 A 150, v.250 mm, DO BET. LOŽE S OPĚROU - VIZ TECHNICKÁ ZPRÁVA**
- **HRANICE POZEMKŮ**
- **ODSTRANĚNÍ VZROSTLÝCH STROMŮ - 8 ks**
- **NOVÁ ULIČNÍ VPUSŤ**

SKLADBA NOVÉ ASFALTOVÉ VOZOVKY

A **D1-N-2/VI/PIII**

ACO 11, 50/70	40 mm
ASF. SPOJOVACÍ POSTŘIK	**0,5 kg/m2**
ACP 16+, 50/70	50 mm
ŠDa 0/32	150 mm - 80 MPa
ŠDb 0/63	150 mm - 50 MPa
STÁVAJÍCÍ PODLOŽÍ	- 30 MPa
CELKEM :	390 mm

SKLADBA NOVÉ CYKLOSTEZKY

B D1-N-2/VI/PIII

ACO 8	**40 mm**
ASF. SPOJOVACÍ POSTŘIK	0,5 kg/m2
ACP 16+, 50/70	**50 mm**
ŠDa 0/32	150 mm - 80 MPa
ŠDb 0/63	150 mm - 50 MPa
STÁVAJÍCÍ PODLOŽÍ	**- 30 MPa**
CELKEM :	**390 mm**

DESIGNPROJEKT
tel.: 732 912 301 | Ing. BŘETISLAV SEDLÁČEK | IČO: 71884220
b.sedlacek@designprojekt.cz | Adolfa Heyduka 1114, 438 01 ŽATEC | www.designprojekt.cz

ZAKÁZKA: VYBUDOVÁNÍ CYKLISTICKÉ STEZKY CHOMUTOV-JIRKOV

MÍSTO AKCE: k.ú. CHOMUTOV I, JIRKOV

INVESTOR: STATUTÁRNÍ MĚSTO CHOMUTOV, ZBOROVSKÁ 4602, 430 28 CHOMUTOV

VÝKRES: D.1.1 OBJEKTY POZEMNÍCH KOMUNIKACÍ — SITUACE 1

ARCH. ČÍSLO: 460817

ZODP. PROJEKTANT:	Ing. BŘETISLAV SEDLÁČEK	MĚŘÍTKO:	1 : 200
VYPRACOVAL:	DANIEL NOCIAR	FORMÁT:	6 x A4
KRESLIL:	DANIEL NOCIAR	DATUM:	11-2017
KONTROLOVAL:	DANIEL NOCIAR	STUPEŇ PD:	DSP

ČÍSLO VÝKRESU: D.1.1.2