


POZNÁMKA:
- SPRÁVCI INŽENÝRSKÝCH SÍTÍ BYLY OBESLÁNY DLE POŽADAVKŮ STAVEBNÍHO ÚŘÁDU, DO VYPRACOVÁNÍ KOORDINAČNÍ SITUACE NEBYLY ZPĚT ZASLÁNY STANOVISKA VŠECH SPRÁVCŮ INŽENÝRSKÝCH SÍTÍ
- PŘED ZAHÁJENÍM STAVEBNÍCH PRACÍ BUDOU VYTYČENY VEŠKERÉ INŽENÝRSKÉ SÍTĚ PŘÍMO NA STAVENIŠTI

STÁVAJÍCÍ INŽ. SÍTĚ

- >— VODOVOD - SĚVK
- >— KANALIZACE - SĚVK
- >— PODZEMNÍ VEDENÍ PLYNOVODU NTL - GRIDSERVICES
- >— PODZEMNÍ ELEKTRICKÉ VEDENÍ NN DO 1 kV - ČEZ
- >— PODZEMNÍ ELEKTRICKÉ VEDENÍ VN DO 35 kV - ČEZ
- >— PODZEMNÍ KABELOVÉ VEDENÍ - CETIM
- >— VO - PODZEMNÍ VEDENÍ VEŘEJNÉHO OSVĚTLENÍ - OBEC
- TEL — TEL — KABELOVÁ TRASA - UPC
- <=>— NADZEMNÍ VEDENÍ HORKOVODU - ČEZ TEPLÁRENSKÁ a.s.

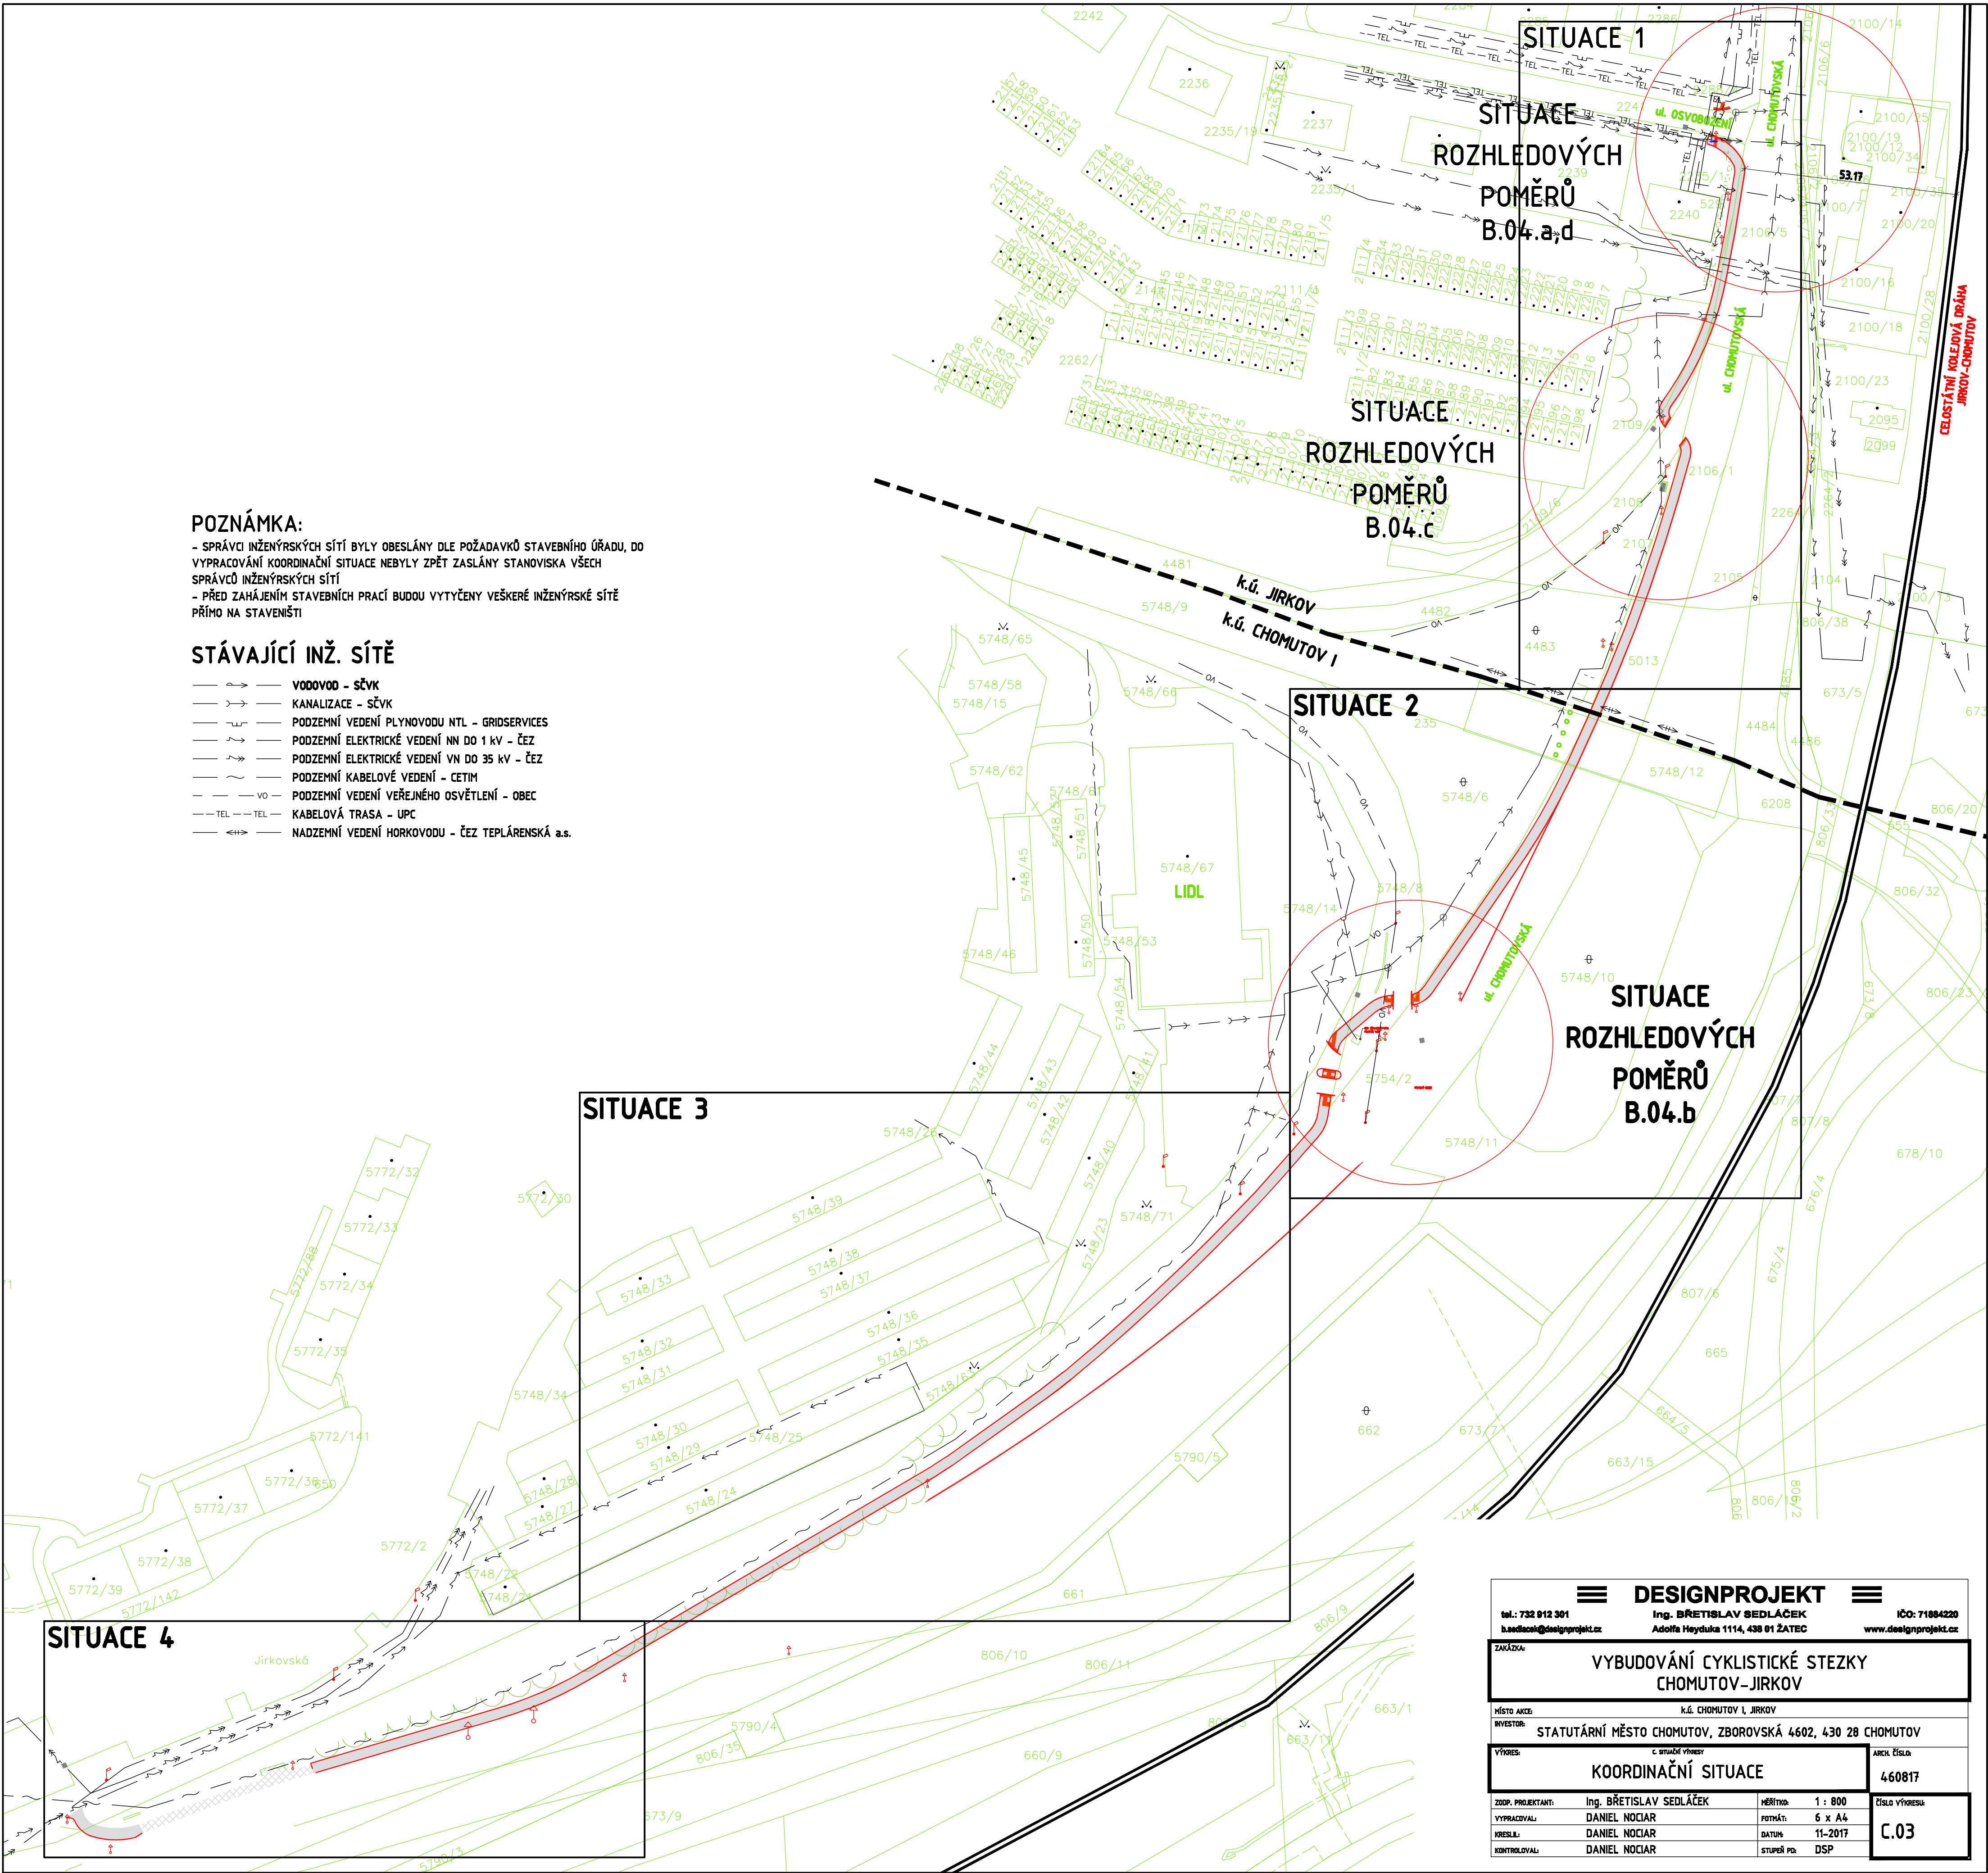

		DESIGNPROJEKT			
tel.: 732 912 301 h.sedlacek@designprojekt.cz		Ing. BŘETISLAV SEDLÁČEK Adolfa Heyduka 1114, 438 01 ZATEC		IČO: 71804220 www.designprojekt.cz	
ZÁKAZKA: VYBUDOVÁNÍ CYKLISTICKÉ STEZKY CHOMUTOV-JIRKOV					
MÍSTO AKCE: K.Ú. CHOMUTOV I, JIRKOV					
INVESTOR: STATUTÁRNÍ MĚSTO CHOMUTOV, ZBOROVSKÁ 4602, 430 28 CHOMUTOV					
VÝROBSKÝ C. STUPEŇ VÝROBY KOORDINAČNÍ SITUACE		AKCE ČÍSLO: 460817			
ZDOP. PROJEKTANTI Ing. BŘETISLAV SEDLÁČEK		MĚŘITBA: 1 : 800		ČÍSLO VÝROBSKÉHO C.03	
VYPRACOVAVŠÍ: DANIEL NOCIAR		POTVÁŽENÍ: 6 x A4			
KONTROLOVAL: DANIEL NOCIAR		DATUM: 11-2017			
		STUPEŇ PD: DSP			