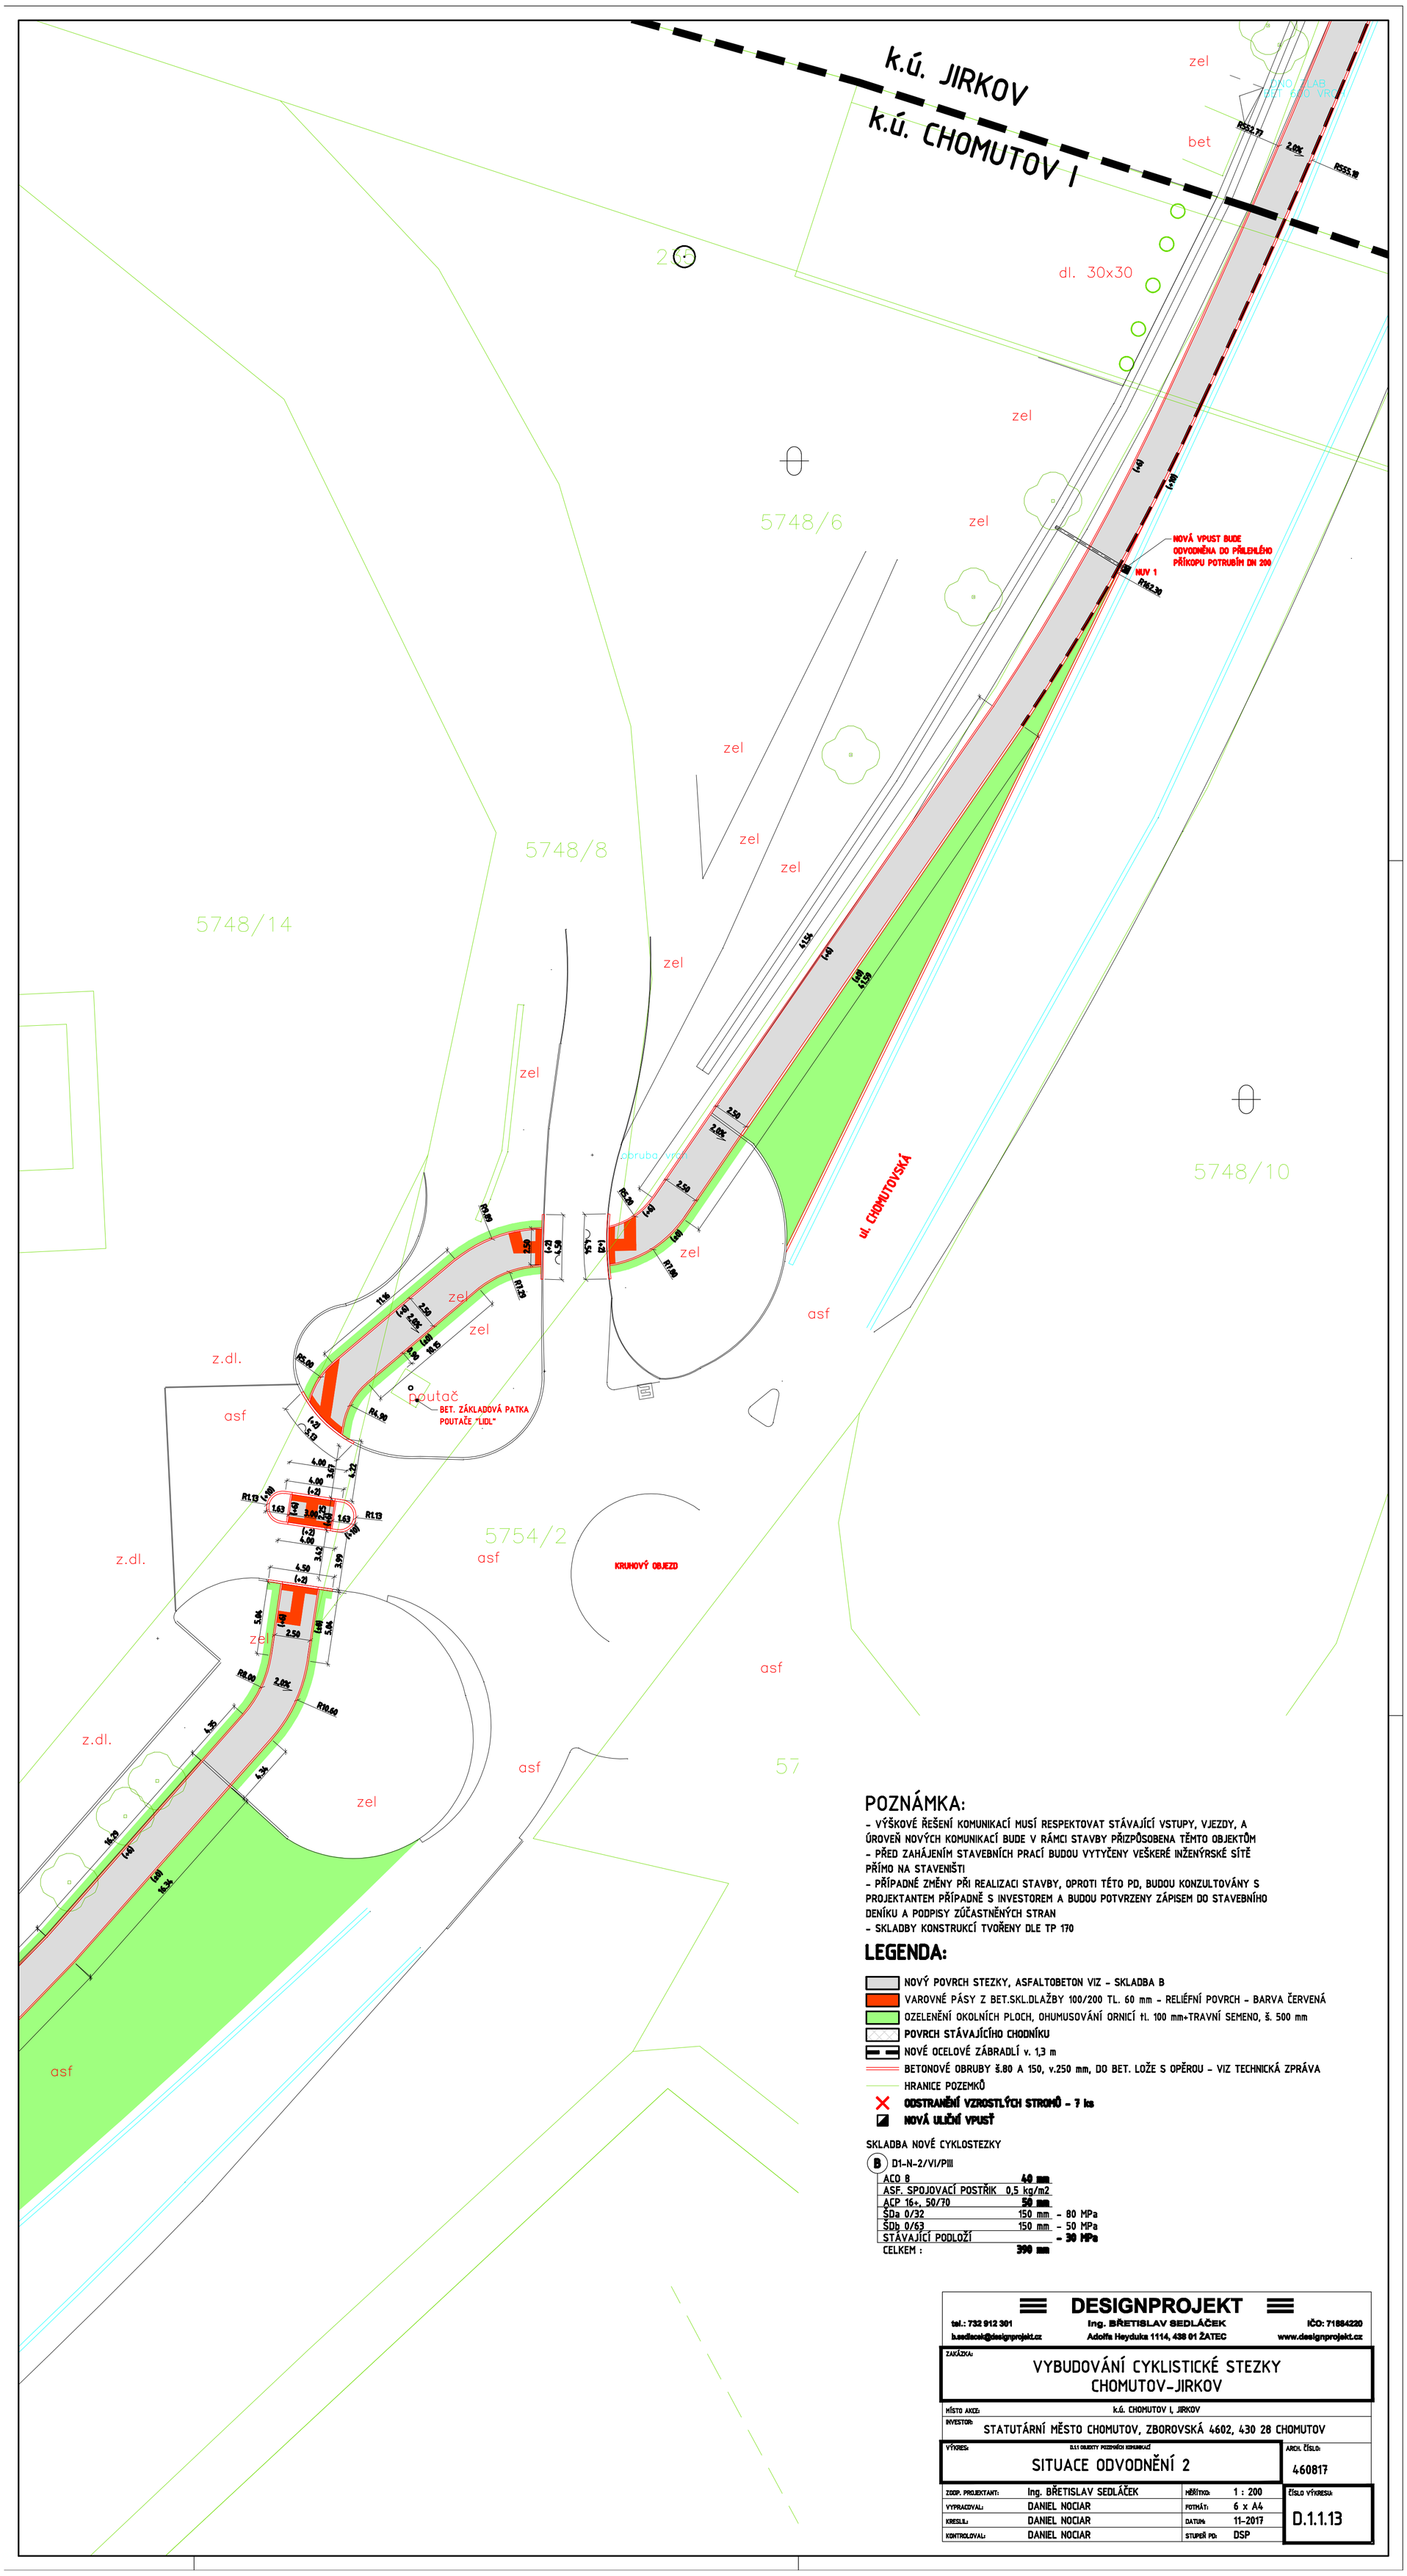

POZNÁMKA:

- VÝŠKOVÉ ŘEŠENÍ KOMUNIKACÍ MUSÍ RESPEKTOVAT STÁVAJÍCÍ VSTUPY, VJEZDY, A ÚROVEŇ NOVÝCH KOMUNIKACÍ BUDE V RÁMCI STAVBY PŘIZPŮSOBENA TĚMTO OBJEKTŮM
- PŘED ZAHÁJENÍM STAVEBNÍCH PRACÍ BUDOU VYTYČENY VEŠKERÉ INŽENÝRSKÉ SÍTĚ PŘÍMO NA STAVENIŠTI
- PŘÍPADNÉ ZMĚNY PŘI REALIZACI STAVBY, OPROTI TÉTO PD, BUDOU KONZULTOVÁNY S PROJEKTANTEM PŘÍPADNĚ S INVESTOREM A BUDOU POTVRZENY ZÁPISEM DO STAVEBNÍHO DENÍKU A PODPISY ZÚČASTNĚNÝCH STRAN
- SKLADBY KONSTRUKCÍ TVOŘENY DLE TP 170

LEGENDA:

- NOVÝ POVRCH STEZKY, ASFALTOBETON VIZ - SKLADBA B
- VAROVNÉ PÁSY Z BET.SKL.DLAŽBY 100/200 TL. 60 mm - RELIÉFNÍ POVRCH - BARVA ČERVENÁ
- OZELENĚNÍ OKOLNÍCH PLOCH, OHUMUSOVÁNÍ ORNICÍ tl. 100 mm+TRAVNÍ SEMENO, š. 500 mm
- POVRCH STÁVAJÍCÍHO CHODNÍKU
- NOVÉ OCELOVÉ ZÁBRADLÍ v. 1,3 m
- BETONOVÉ OBRUBY š.80 A 150, v.250 mm, DO BET. LOŽE S OPĚROU - VIZ TECHNICKÁ ZPRÁVA
- HRANICE POZEMKŮ
- ODSTRANĚNÍ VZROSTLÝCH STROMŮ - 7 ks
- NOVÁ ULIČNÍ VPUSŤ

SKLADBA NOVÉ CYKLOSTEZKY

B D1-N-2/VI/PIII

ACO 8	40 mm	
ASF. SPOJOVACÍ POSTŘIK	0,5 kg/m2	
ACP 16+, 50/70	50 mm	
ŠDa 0/32	150 mm	- 80 MPa
ŠDb 0/63	150 mm	- 50 MPa
STÁVAJÍCÍ PODLOŽÍ		- 30 MPa
CELKEM :	390 mm	

DESIGNPROJEKT

tel.: 732 912 301 | Ing. BŘETISLAV SEDLÁČEK | IČO: 71884220
b.sedlacek@designprojekt.cz | Adolfa Heyduka 1114, 438 01 ŽATEC | www.designprojekt.cz

ZAKÁZKA:	VYBUDOVÁNÍ CYKLISTICKÉ STEZKY CHOMUTOV-JIRKOV
MÍSTO AKCE:	k.ú. CHOMUTOV I, JIRKOV
INVESTOR:	STATUTÁRNÍ MĚSTO CHOMUTOV, ZBOROVSKÁ 4602, 430 28 CHOMUTOV
VÝKRES:	D.1.1 OBJEKTY POZEMNÍCH KOMUNIKACÍ — SITUACE ODVODNĚNÍ 2
ARCH. ČÍSLO:	460817

ZODP. PROJEKTANT:	Ing. BŘETISLAV SEDLÁČEK	MĚŘÍTKO:	1 : 200
VYPRACOVAL:	DANIEL NOCIAR	FORMÁT:	6 x A4
KRESLIL:	DANIEL NOCIAR	DATUM:	11-2017
KONTROLOVAL:	DANIEL NOCIAR	STUPEŇ PD:	DSP

ČÍSLO VÝKRESU: D.1.1.13