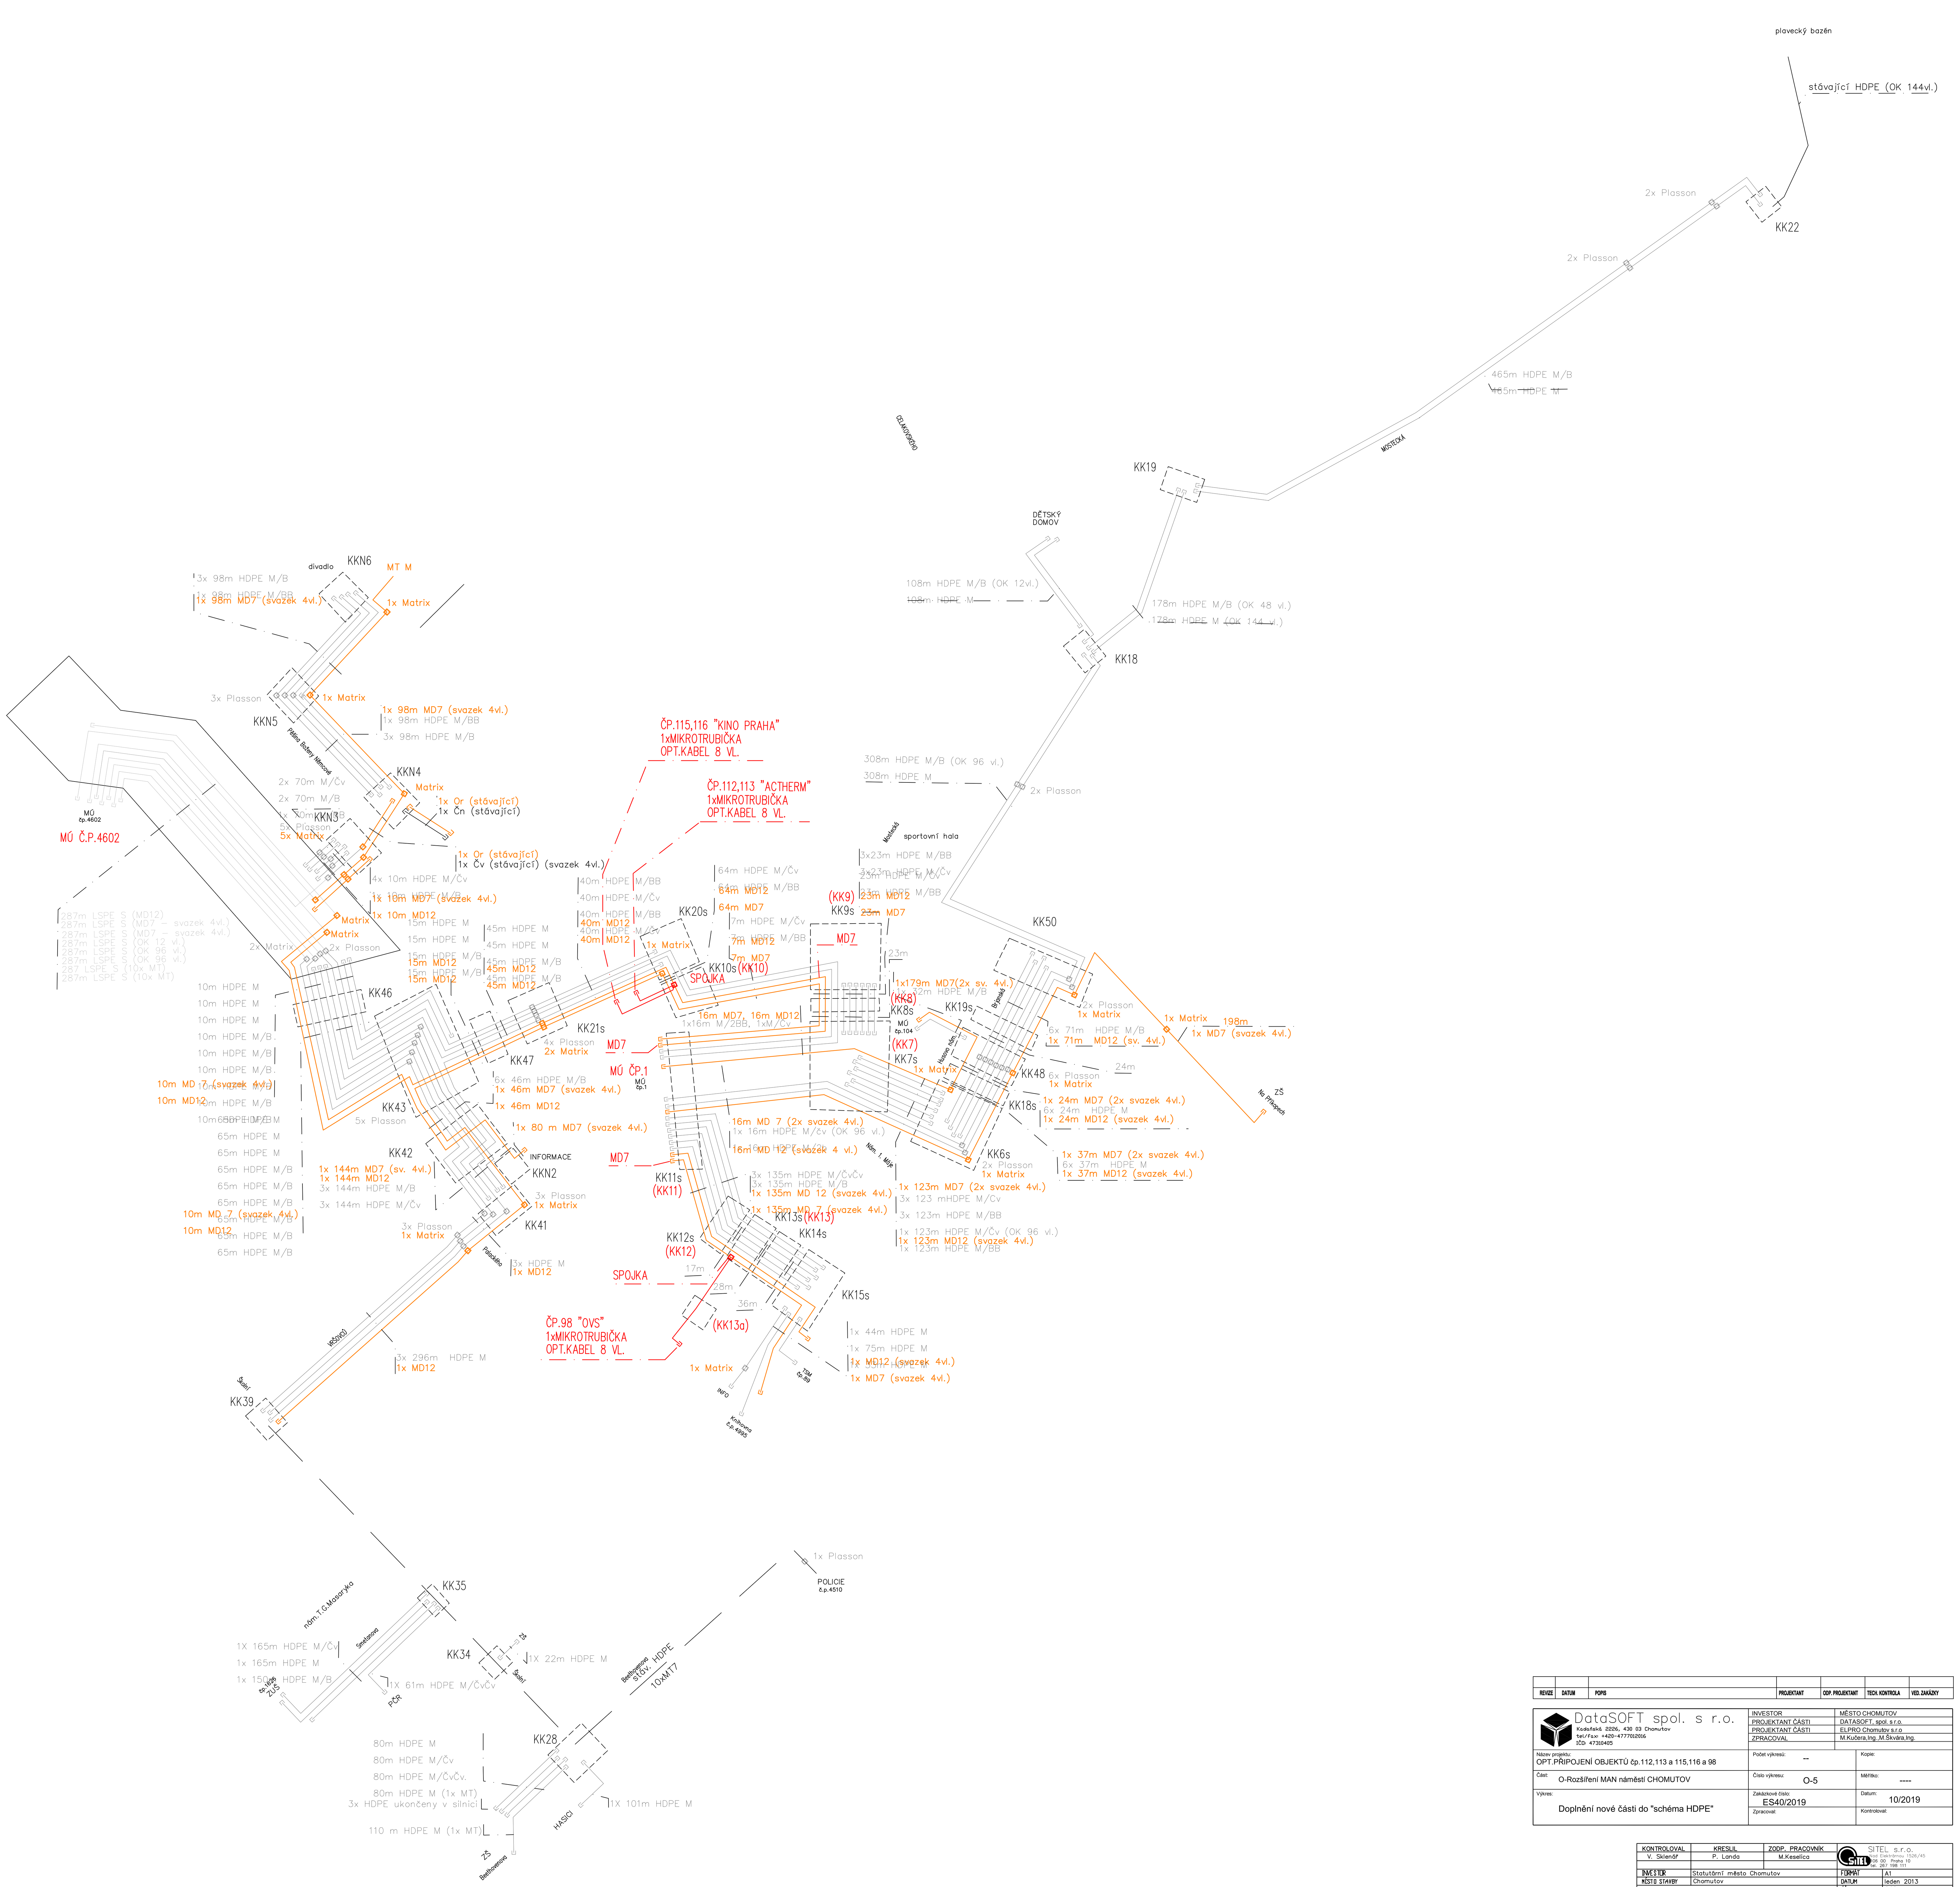

REVIZE	DATUM	POPIS	PROJEKTANT	ODP. PROJEKTANT	TECH. KONTROLA	VED. ZAKÁZKY

DataSOFT spol. s r.o.
Kadaňská 2226, 430 03 Chomutov
tel/fax: +420-4777012016
IČO: 47310405

INVESTOR	MĚSTO CHOMUTOV
PROJEKTANT ČÁSTI	DATASOFT, spol. s r.o.
PROJEKTANT ČÁSTI	ELPRO Chomutov s.r.o
ZPRACOVAL	M.Kučera,Ing.,M.Škvára,Ing.

Název projektu: OPT.PŘIPOJENÍ OBJEKTŮ čp.112,113 a 115,116 a 98	Počet výkresů: --	Kopie:
Část: O-Rozšíření MAN náměstí CHOMUTOV	Číslo výkresu: O-5	Měřítko: ----
Výkres: Doplnění nové části do "schéma HDPE"	Zakázkové číslo: ES40/2019	Datum: 10/2019
	Zpracoval:	Kontroloval:

KONTROLOVAL	KRESLIL	ZODP. PRACOVNÍK	SITEL s.r.o. Nad Elektrárnou 1526/45 106 00 Praha 10 tel. 267 198 111	
V. Sklenář	P. Landa	M.Keselica		
INVESTOR	Statutární město Chomutov		FORMÁT	A1
MÍSTO STAVBY	Chomutov		DATUM	leden 2013
AKCE: Metropolitní síť27/32 města Chomutov			ÚČEL	DSP
			MĚŘÍTKO	–
			Č. ZAKÁZKY	
			Č. ARCHIVNÍ	13 2391 000
NÁZEV VÝKRESU: schéma HDPE			ČÍSLO KOPIE	ČÍSLO VÝKRESU 1