


Situace zařízení staveniště

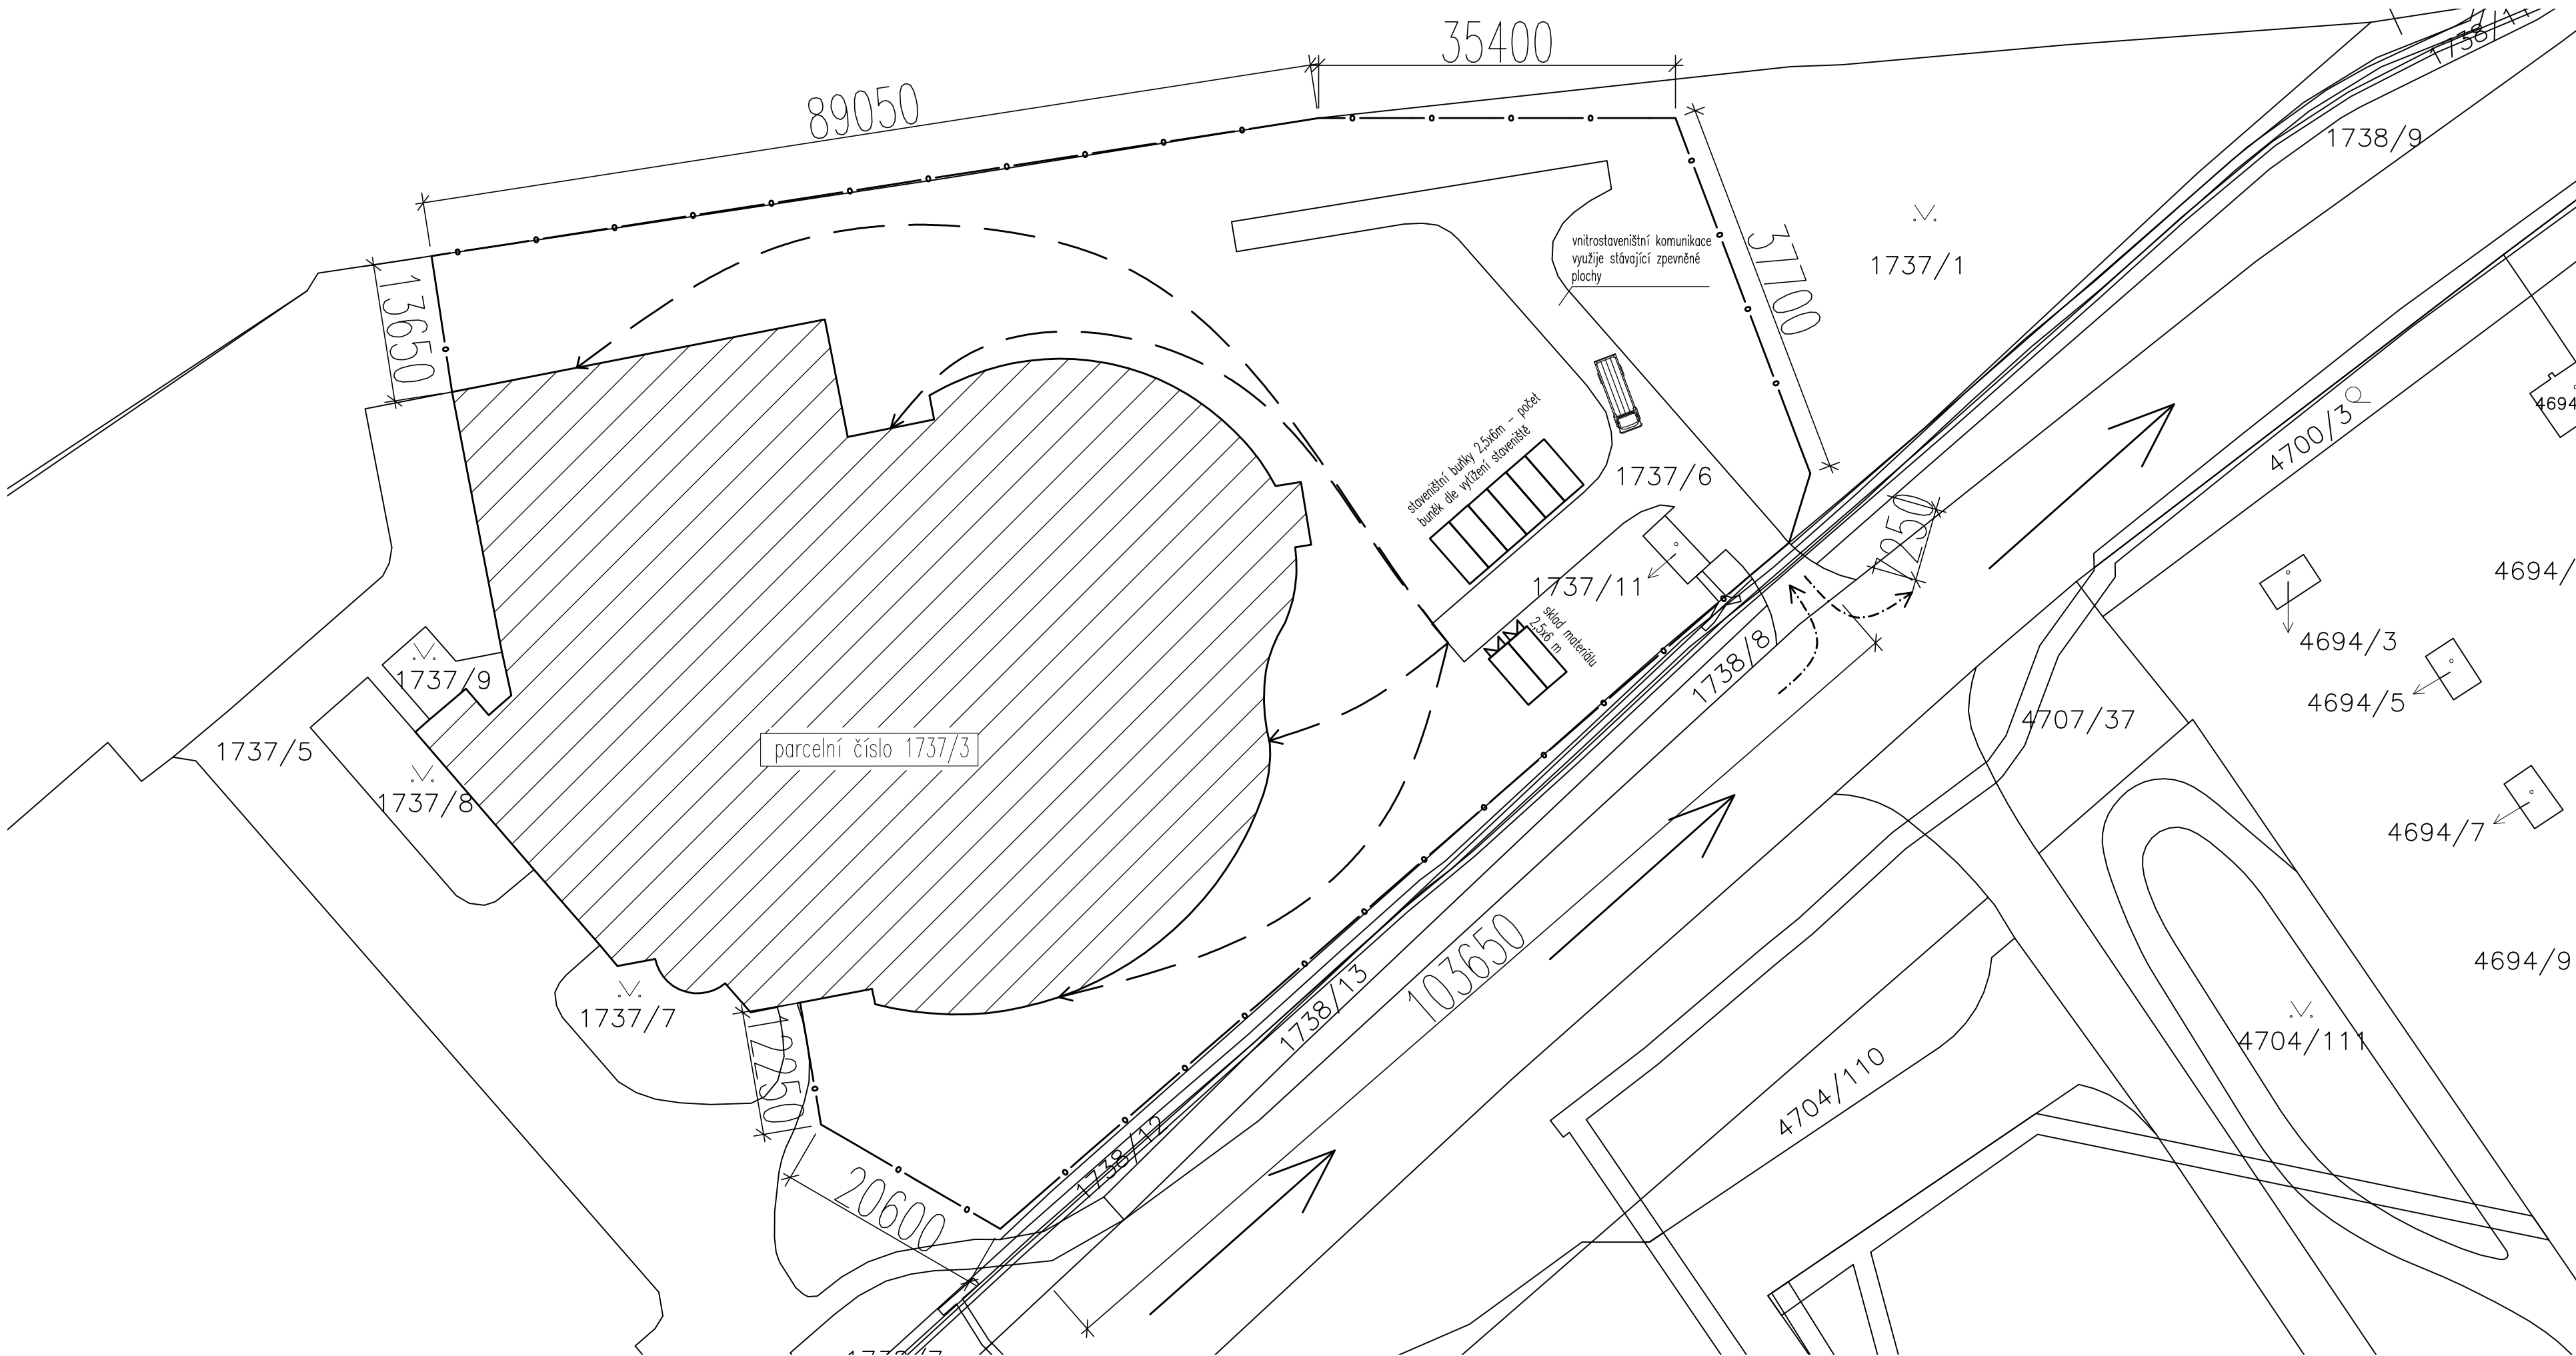

- LEGENDA ZOV
- plochy zařízení staveniště (šatny, mobilní WC, sklad materiálu,...)
 - opravované plochy střechy řešené projektovou dokumentací
 - navrhované transportní trasy materiálu do objektu
 - vjezd a výjezd na staveniště
 - trasa veřejné automobilové dopravy
 - oplocení - zábor staveniště na pozemcích investora

Na pozemku před objektem bude umístěn kontejner pro demontovaný materiál a odřezky stavebních materiálů.

Přívod vody a energií - v objektu.

WC bude přistavěno mobilní na ploše zařízení staveniště před objektem.

<div>ATELIER DEK</div>			<div>PROJEKTOVÁ DOKUMENTACE OPRAV VNITŘNÍCH PODLAH AQUASVĚT CHOMUTOV</div>		
<div>projektant:</div> <div>DEKPROJEKT s. r. o. Tiskařská 10/257, 108 00 tel: 234 054 284 fax: 234 054 291</div>		<div>objednatel:</div> <div>Statutární město Chomutov Zborovská 4602 430 28 Chomutov tel.: +420 606 071 443</div>			
<div>stupeň dokumentace:</div> <div>DPS</div>		<div>část dokumentace:</div> <div>Zásady organizace výstavby</div>		<div>obsah výkresu:</div> <div>Situace zařízení staveniště</div>	
<div>vypracoval:</div> <div>Ing. Jiří Hosnedl</div>		<div>zodpovědný projektant:</div> <div>ZOV1</div>		<div>paré:</div>	
<div>kontroloval:</div> <div>Ing. David Tesář</div>		<div>číslo výkresu:</div> <div>ZOV01</div>			
<div>Poradové číslo v deníku autorizované osoby: 304</div>					
<div>formát:</div> <div>A2</div>		<div>datum:</div> <div>15.5.2020</div>		<div>měřítko:</div> <div>1:500</div>	
<div>č. zakázky:</div> <div>2020-009368-HoJ</div>					