


PŮDORYS 1.PP (STÁVAJÍCÍ STAV/BOURÁNÍ)

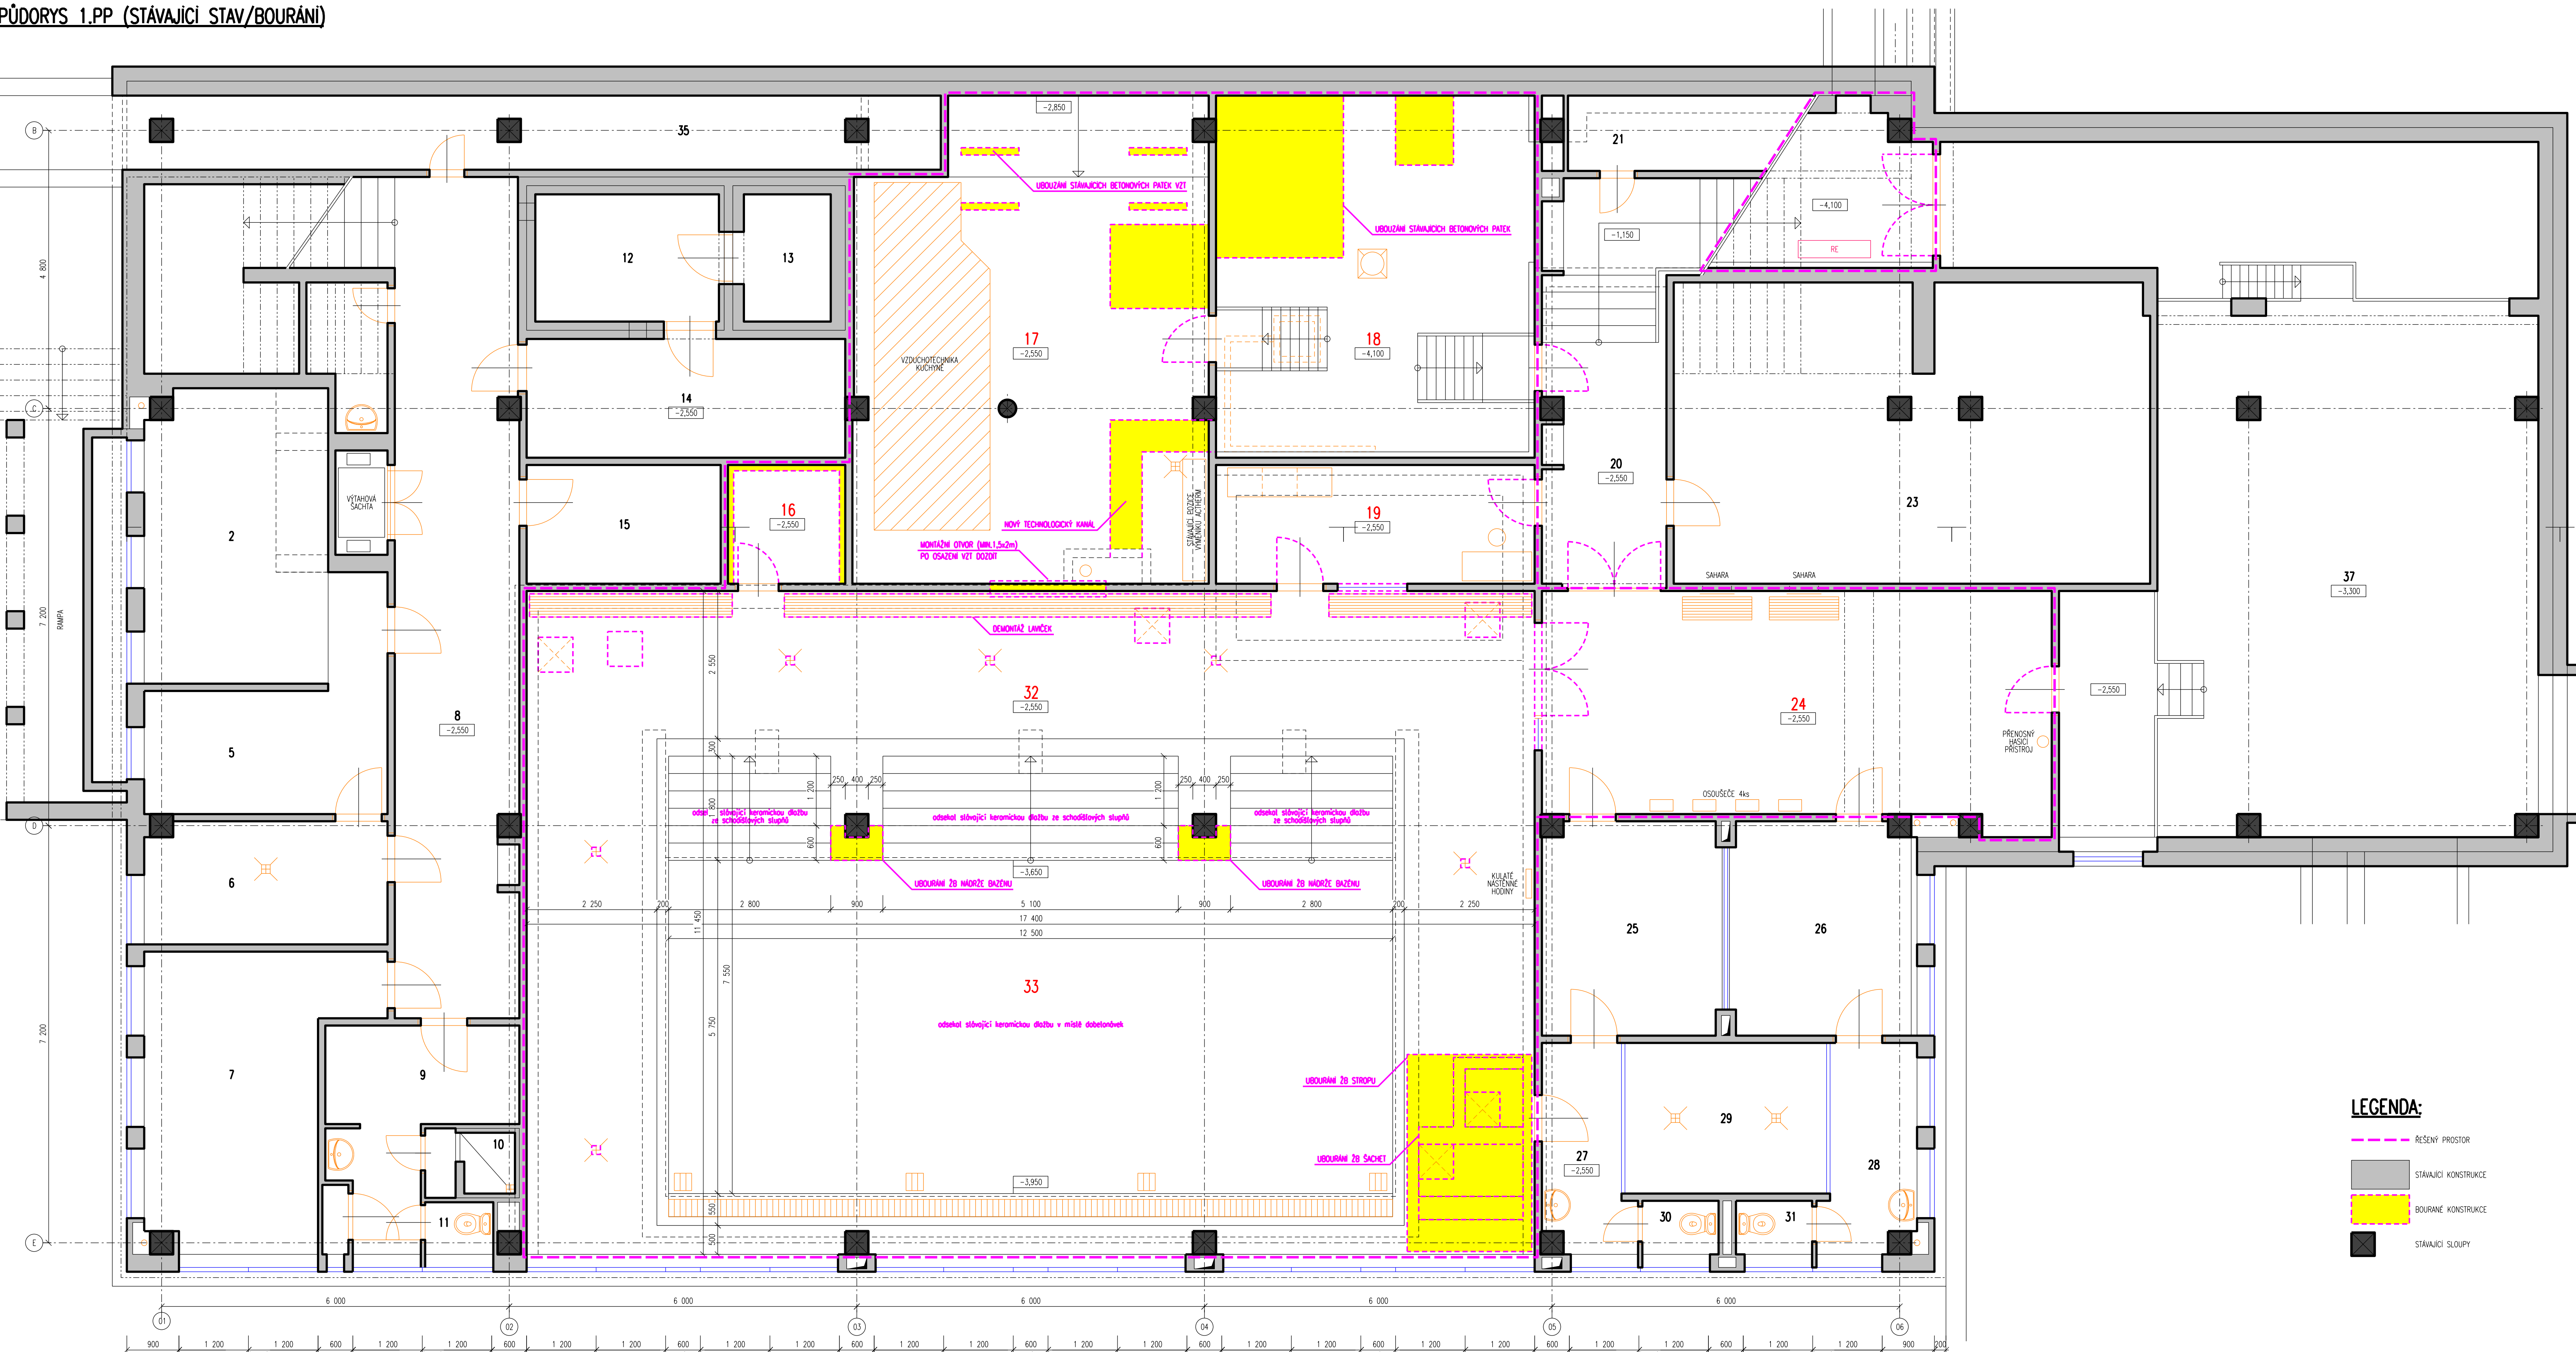

SPECIFIKACE MÍSTNOSTI:

OZN.	ÚČEL MÍSTNOSTI	PLOCHA (m²)	PODLAHA	POZNÁMKA
01	SCHODIŠTĚ	-	LITĚ TERACO	
02	BRAMBORY	17,95	CEMENTOVÝ POTĚR	
03	ÚKLID	3,30	CEMENTOVÝ POTĚR KERAMICKÁ DLAŽBA	
04	VÝTAH	1,62	CEMENTOVÝ POTĚR	
05	ZELENINA	8,93	CEMENTOVÝ POTĚR	
06	HRUBÁ PŘÍPRAVA	8,25	KERAMICKÁ DLAŽBA	
07	sklad potravin	17,05	CEMENTOVÝ POTĚR	
08	CHOŮBA	31,05	KERAMICKÁ DLAŽBA	
09	ŠATNA	8,77	KERAMICKÁ DLAŽBA	
10	SPRCHA	1,64	KERAMICKÁ DLAŽBA	
11	ZÁCHOD	1,05	KERAMICKÁ DLAŽBA	
12	CHLADIRNA	7,21	CEMENTOVÝ POTĚR	
13	MRAŽIRNA	3,11	CEMENTOVÝ POTĚR	
14	PŘÍPRAVA MASA	11,29	KERAMICKÁ DLAŽBA	
15	SKLAD CO	6,87	CEMENTOVÝ POTĚR	DEMOLICE STÁVAJÍCÍHO POTRUBÍ VZT
16	SAUNA	4,15	KERAMICKÁ DLAŽBA	DEMOLICE STÁVAJÍCÍHO DŘEVA, KERAMICKÉ DLAŽBY A OBKLADU DEMOLICE STÁVAJÍCÍHO POTRUBÍ VZT
17	STROJOVNA	43,30	CEMENTOVÝ POTĚR	UBOŽENÍ STÁVAJÍCÍCH BETONOVÝCH PATEK VZT DEMOLICE STÁVAJÍCÍHO POTRUBÍ VZT OPRAVA OMÍTKY (PROSTUP VZT)
18	ÚPRAVA VODY	32,92	CEMENTOVÝ POTĚR	UBOŽENÍ STÁVAJÍCÍCH BETONOVÝCH PATEK
19	CHŮTĚL	11,28	KERAMICKÁ DLAŽBA	DEMOLICE STÁVAJÍCÍ KERAMICKÉ DLAŽBY DEMOLICE STÁVAJÍCÍHO POTRUBÍ VZT
20	CHOŮBA	9,09	KERAMICKÁ DLAŽBA	DEMOLICE STÁVAJÍCÍHO POTRUBÍ VZT
21	ÚKLID	7,40	KERAMICKÁ DLAŽBA CEMENTOVÝ POTĚR	
23	SKLAD NÁBYTKU	42,48	KERAMICKÁ DLAŽBA	
24	HALA	34,36	KERAMICKÁ DLAŽBA	DEMOLICE STÁVAJÍCÍ KERAMICKÉ DLAŽBY DEMOLICE STÁVAJÍCÍHO POTRUBÍ VZT
25	ŠATNA	11,51	KERAMICKÁ DLAŽBA	DEMOLICE STÁVAJÍCÍHO POTRUBÍ VZT
26	ŠATNA	11,99	KERAMICKÁ DLAŽBA	
27	CHOŮBA	5,02	KERAMICKÁ DLAŽBA	DEMOLICE STÁVAJÍCÍHO POTRUBÍ VZT
28	CHOŮBA	5,48	KERAMICKÁ DLAŽBA	
29	SPRCHA	9,04	KERAMICKÁ DLAŽBA	
30	ZÁCHOD	1,30	KERAMICKÁ DLAŽBA	
31	ZÁCHOD	1,30	KERAMICKÁ DLAŽBA	
32	HALA BAZÉNU	108,11	KERAMICKÁ DLAŽBA	DEMOLICE STÁVAJÍCÍ KERAMICKÉ DLAŽBY A OBKLADU DEMOLICE STÁVAJÍCÍHO POTRUBÍ VZT
33	BAZÉN	911,12	KERAMICKÁ DLAŽBA	DEMOLICE STÁVAJÍCÍHO KERAMICKÉHO OBKLADU UBOŽENÍ STÁVAJÍCÍHO ŽB VANY BAZÉNU U SLOUPU
35	VZDUCHOTECHNICKÝ KANÁL	16,08	KERAMICKÁ DLAŽBA	
36	PLYNOMĚR	-		
37	VÝMĚNÍK	67,37	CEMENTOVÝ POTĚR	
38	SPORTOVNÍ NÁŘADÍ	10,03	CEMENTOVÝ POTĚR	

AZ CONSULT, spol. s r.o.⁽³⁾


Číslo zakázky.....
Výrobek uvolněn k použití.....

Datum.....2.2021.....(3)





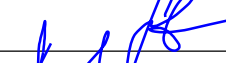

Chomutov

$$\pm 0,000 = 353,000$$

Odpov. proj.: Ing. Adam SINEVIČ Vypracoval: Josef GRIESSEL Kontroloval: Ing. Martin DAVID				A ZCONSULT ® spol. s r. o. Křišková 12, 400 01 Ústí nad Labem Tel.: 475 240 188 Tel/fax: 475 240 864 E-mail: azconsult@azconsult.cz ČSN EN ISO 9001	
Kraj:	Ústecký	Město:	Chomutov		
Objednatel:	Statutární město Chomutov				
Akte:	Chomutov, Hornická 4387 REKONSTRUKCE BAZÉNU ZŠ Objekt: D.1.1 Architektonicko-stavební řešení				
Výběr:	Půdorys 1.PP - stávající stav/bourání				
Zn. soubor: ... Singel: DSP/DPS Formát: 12x A4 Č. zak.: 307/17 Č. paré: ... Datum: 11. 2021 Měřítko: Č. přílohy:			1: 50 D.1.101		

LEGENDA:

-  REŠENÝ PROSTOR
 STÁVAJÍCÍ KONSTRUKCE
 BOURANÉ KONSTRUKCE
 STÁVAJÍCÍ SLOUPY