

ŘEZ A-A, ŘEZ C-C
M 1:50

SO1a VNĚJŠÍ STĚNA s původním KZS

OMÍTKA VÁLENNÁ TL. 5 MM
CIHLA PLNÁ TL. 440MM
POLYSTYREN EPS TL. 50MM
OMÍTKA VÁPENOCEMENTOVÁ TL. 5MM

SCH1 STŘECHA z 2.np

OMÍTKA TL. 5MM
DUTINOVÝ ŽB STROPNÍ PANEL TL. 250MM
ŠKVÁROBETON TL. 50MM
BETON PĚNOVÝ TL. 60MM
ŠKVÁRA TL. 30MM
ŠKVÁROBETON TL. 50MM
MALTA CEMENTOVÁ TL. 20MM
KŘEMELINA TL. 20MM
ASFALTOVÉ PÁSY TL. 6MM

SN1 STĚNA K ZEMINĚ

OMÍTKA VÁLENNÁ TL. 5 MM
CIHLA PLNÁ TL. 440MM
ŠKVÁRA TL. 100MM
ASFALTOVÉ PÁSY TL. 4MM

LEGENDA MATERIÁLŮ

CIHLA PLNÁ PÁLENÁ


LEGENDA BOURACÍCH KONSTRUKCÍ

- B1 ODSTRANĚNÍ OPLECHOVÁNÍ PARAPETU, DÉLKA 0,9M
- B2 ODSTRANĚNÍ OPLECHOVÁNÍ PARAPETU, DÉLKA 1,2M
- B3 ODSTRANĚNÍ KONSTRUKCE SVĚTLÍKŮ
- B4 ODSTRANĚNÍ OPLECHOVÁNÍ PARAPETU, DÉLKA 1,8M
- B5 ODSTRANĚNÍ KONSTRUKCE VERANDY
(PODLAHA, OCELOVÁ KOSTRUKCE, KRYTINA)
- B6 ODSTRANĚNÍ DLAŽBY A OBKLADU SCHODIŠTĚ
- B8 ODSTRANĚNÍ POVRCHU TERASY

- B9 ODSTRANĚNÍ OCELOVÉ KONSTRUKCE PŘESTŘEŠENÍ
VČETNĚ ZÁBRADLÍ
- B11 ODSTRANĚNÍ OPLECHOVÁNÍ ATIKY, CELKOVÁ DÉLKA 58M

ODSTRANĚNÍ PRVKŮ STŘECHY:
- ODVĚTRÁVACÍ KOMÍNKY, STŘEŠNÍ VPUSTI,
SVODY, ŽLABY, OPLECHOVÁNÍ ZDÍ

POZNÁMKA: V MÍSTĚ NÁSTAVEB A NAD KOČÁRKÁRNAMI BUDE
VRCHNÍ SKLADBA ODSTRANĚNA V CELÉM ROZSAHU AŽ NA NOSIOU KONSTRUKCI.

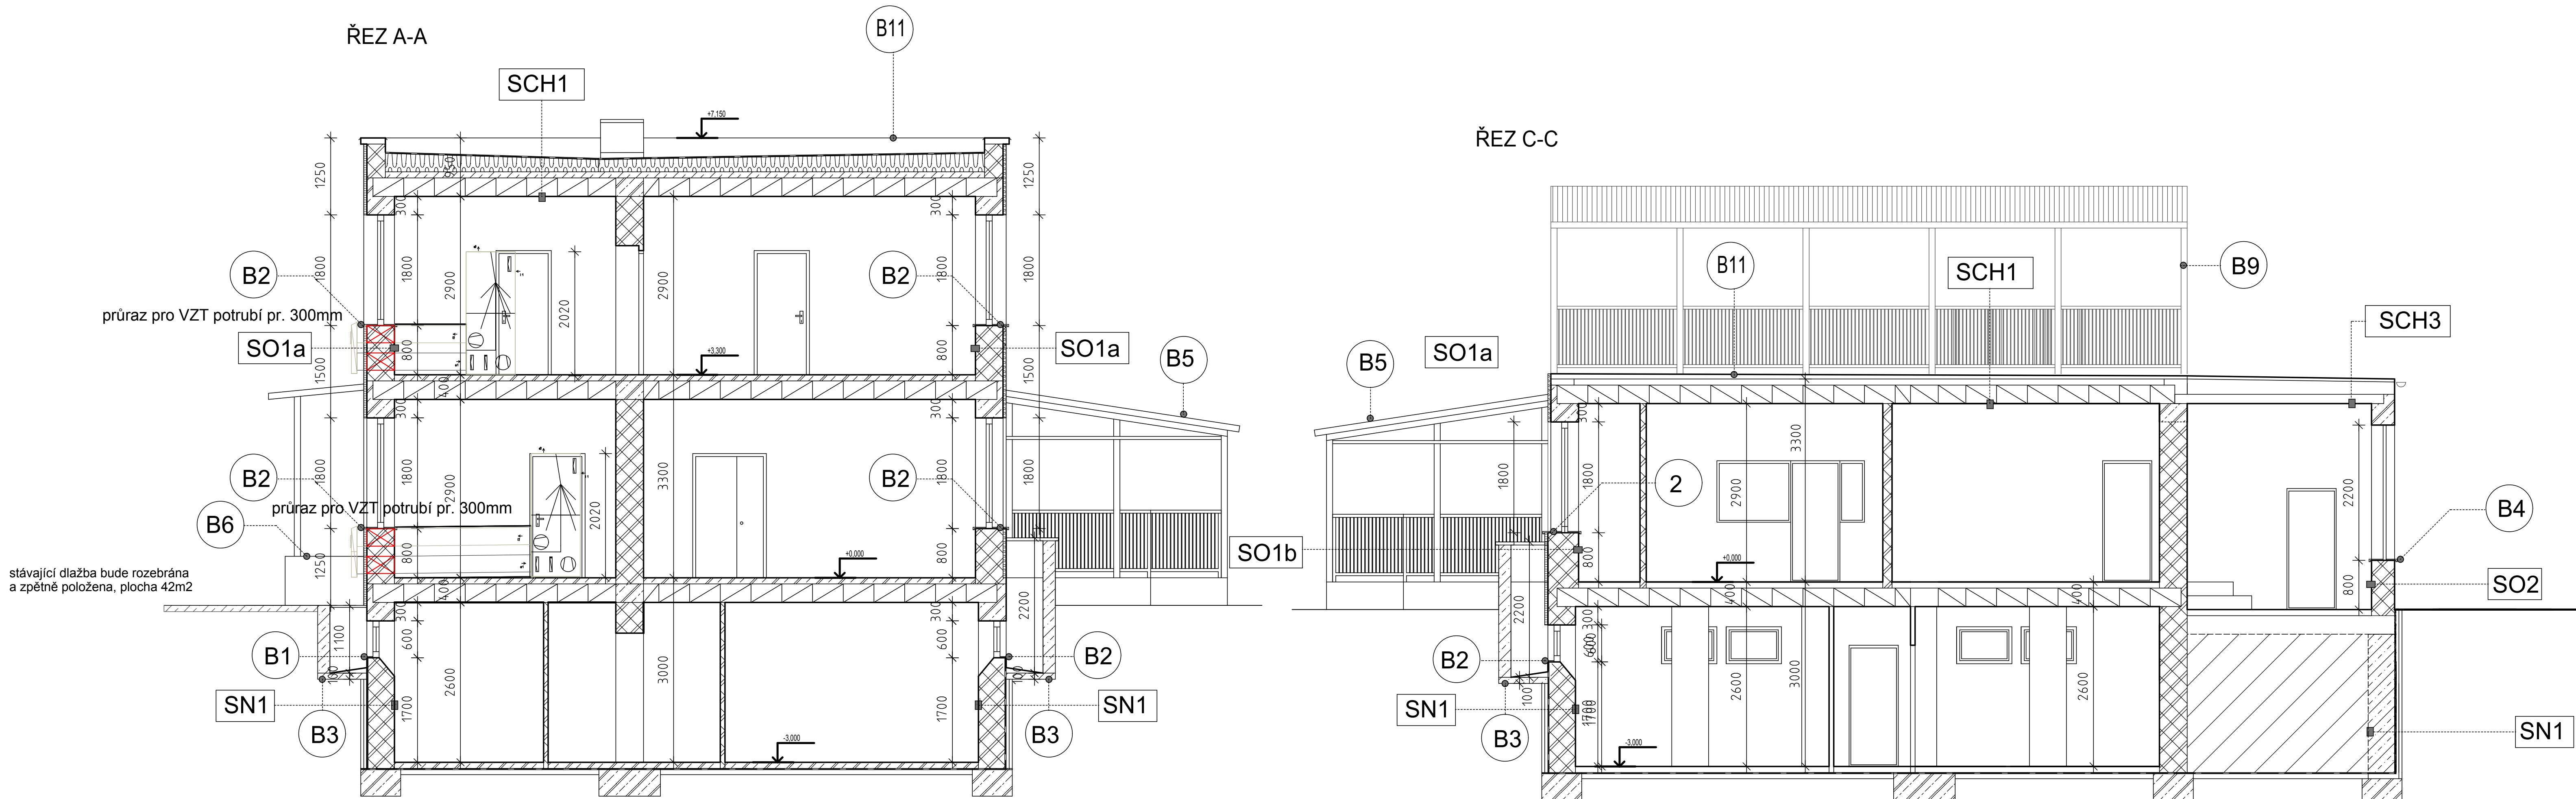

ZHOTOVITEL: KAMILA MOŽNÁ - PROJEKTOVÁ A INŽENÝRSKÁ ČINNOST			Kamila Možná Janotova 1049/1 434 01 Most	
INVESTOR: Statutární město Chomutov, Zborovská 4602, 43001 Chomutov			tel. 604 833 924 IČO: 027 57 296	
VYPRACOVAL: KAMILA MOŽNÁ			DIČ: CZ7053062467	
PROJEKTANT ZAKÁZKY: KAMILA MOŽNÁ			e-mail: k.mozna@seznam.cz	
ZODP. PROJEKTANT: KAMILA MOŽNÁ				
AKCE: SNIŽENÍ ENERGETICKÉ NÁROČNOSTI BUDOV MŠ RADOST Palackého 4059, 430 01 Chomutov			FORMÁT	A4x10
			DATUM	04/2020
			MĚŘÍTKO	1:50
			STUPEŇ PD	DPS
SVÁZEK: D.1.1. ARCHITEKTONICKO - STAVEBNÍ ŘEŠENÍ			Č. ZAKÁZKY	30/2020
NÁZEV VÝKRESU: ŘEZ A-A, ŘEZ C-C - BOURACÍ PRÁCE			Č. VÝKRESU	9.
			ČÍSLO VÝHOT.	