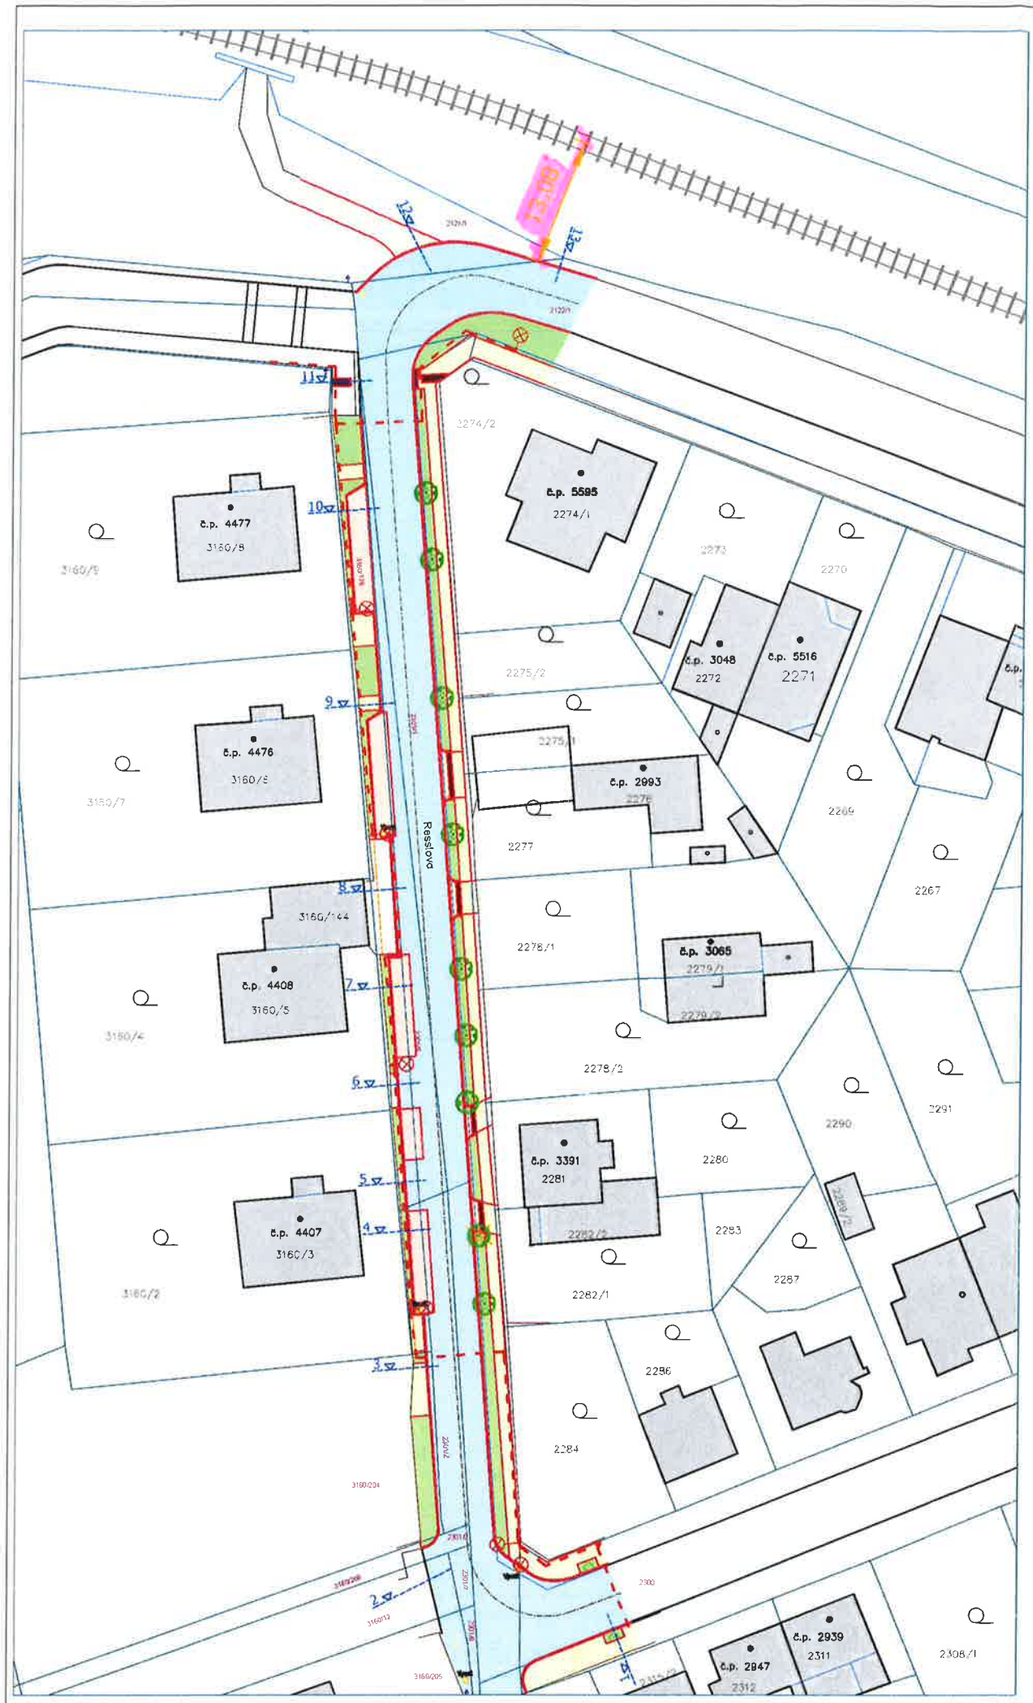

Legenda obrysy, hranice:

- *Pozemky dle katastrální mapy*
- *Stávající komunikace*
- *Dotčené pozemky*
- *Stávající objekty*
- *Stávající zeleň*
- *Stávající oplocení*
- *Železnice*
- *Stromy*

Dotčené parcely - katastrální území Chomutov II:

Parcelní číslo: 2121/1
Výměra (m2): 40893
Způsob využití: Dráha
Druh pozemku: Ostatní plocha
Vlastnické právo:
Česká republika
Správa železnic, Dlážděná 1003/7, Nové Město, 110 00 Praha1

Parcelní číslo: 2122/1
Výměra (m2): 8519
Způsob využití: Ostatní komunikace
Druh pozemku: Ostatní plocha
Vlastnické právo:
Statutární město Chomutov, Zborovská 4602, 430 01 Chomutov

Parcelní číslo: 2301/1
Výměra (m2): 789
Způsob využití: Ostatní komunikace
Druh pozemku: Ostatní plocha
Vlastnické právo:
Statutární město Chomutov, Zborovská 4602, 430 01 Chomutov

Parcelní číslo: 3160/176
Výměra (m2): 224
Způsob využití: Zeleň
Druh pozemku: Ostatní plocha
Vlastnické právo:
Statutární město Chomutov, Zborovská 4602, 430 01 Chomutov

Parcelní číslo: 2301/5
Výměra (m2): 126
Způsob využití: Ostatní komunikace
Druh pozemku: Ostatní plocha
Vlastnické právo:
Statutární město Chomutov, Zborovská 4602, 430 01 Chomutov

Parcelní číslo: 3160/13
Výměra (m2): 32
Druh pozemku: Orná půda
Vlastnické právo:
Nováková Anežka, Lipská 3696/57, 430 03 Chomutov

Parcelní číslo: 2301/2
Výměra (m2): 94
Způsob využití: Ostatní komunikace
Druh pozemku: Ostatní plocha
Vlastnické právo:
Valentová Lenka Mgr., Svahová 4960, 430 03 Chomutov

Parcelní číslo: 3160/204
Výměra (m2): 1175
Druh pozemku: Orná půda
Vlastnické právo:
Valentová Lenka Mgr., Svahová 4960, 430 03 Chomutov

Parcelní číslo: 2301/9
Výměra (m2): 5
Způsob využití: Ostatní komunikace
Druh pozemku: Ostatní plocha
Vlastnické právo:
SJM Nevečeřal Daniel JUDr. a Nevečeřalová Lucie, Karla Čapka 5955, 430 03 Chomutov

Parcelní číslo: 2301/7
Výměra (m2): 12
Způsob využití: Ostatní komunikace
Druh pozemku: Ostatní plocha
Vlastnické právo:
SJM Nevečeřal Daniel JUDr. a Nevečeřalová Lucie, Karla Čapka 5955, 430 03 Chomutov
Nevečeřalová Lucie, Karla Čapka 5955, 430 03 Chomutov

Parcelní číslo: 2301/8
Výměra (m2): 17
Způsob využití: Ostatní komunikace
Druh pozemku: Ostatní plocha
Vlastnické právo:
Nevečeřalová Lucie, Karla Čapka 5955, 430 03 Chomutov

Parcelní číslo: 2301/6
Výměra (m2): 119
Způsob využití: Ostatní komunikace
Druh pozemku: Ostatní plocha
Vlastnické právo:
Bako Miloš, K Lesíku 5725, 430 03 Chomutov
Hasík Vlastimil Ing., K Lesíku 5643, 430 03 Chomutov
SJM Malina Eduard a Malinová Eva, Blatenská 3210/85, 430 03 Chomutov
Winkelhoferová Pavlína, Dvořákova 1843, 432 01 Kadaň

Parcelní číslo: 2300
Výměra (m2): 1185
Způsob využití: Ostatní komunikace
Druh pozemku: Ostatní plocha
Vlastnické právo:
Statutární město Chomutov, Zborovská 4602, 430 01 Chomutov

Parcelní číslo: 3160/208
Výměra (m2): 95
Druh pozemku: Orná půda
Vlastnické právo:
SJM Nevečeřal Daniel JUDr. a Nevečeřalová Lucie, Karla Čapka 5955, 430 03 Chomutov

Parcelní číslo: 3160/12
Výměra (m2): 1029
Druh pozemku: Orná půda
Vlastnické právo:
SJM Nevečeřal Daniel JUDr. a Nevečeřalová Lucie, Karla Čapka 5955, 430 03 Chomutov
Nevečeřalová Lucie, Karla Čapka 5955, 430 03 Chomutov

Parcelní číslo: 3160/205
Výměra (m2): 1164
Druh pozemku: Orná půda
Vlastnické právo:
Nevečeřalová Lucie, Karla Čapka 5955, 430 03 Chomutov

1802/2021/Ing

Správa železnic,
státní organizace
Oblastní ředitelství Ústí nad Labem
Železničářská 1386/31, 400 03 Ústí n. L.
IČO: 70994234 DIČ: CZ70994234
[228]

16.4.2021

Poznámky:
- Veškeré rozměry ověřit na místě !!
- Jakékoli nesrovnalosti konzultovat s projektantem !!
- Zákres stávajících inženýrských sítí je pouze orientační, před zahájením stavby je nutné sítě vytýčit a ověřit sondami !!

Investor:
Statutární město Chomutov
Zborovská 4602
430 01 Chomutov

Odpovědný projektant	Vypracoval	Kontroloval	
Oprávněná osoba kooperanta:			číslo zakázky:

Odpovědný projektant	Vypracoval	Kontroloval
Ing. Marie Rysková	Anna Roučková	Ing. Marie Rysková

KAP atelier
Revoluční 36/2, 430 02 Chomutov
tel./fax: 474 652 962, 777 290 173
e-mail: kapatelier@kapatelier.cz
website: www.kapatelier.cz

stavba:
Rekonstrukce ul. Resslova
na p.p.č. 2121/1, 2122/1, 2301/1, 3160/176, 2301/5, 3160/13, 2301/2, 3160/204
2301/9, 2301/7, 2301/8, 2301/6, 2300, 3160/208, 3160/12, 3160/205, k.ú. Chomutov II

objekt:

profese:

obsah: Katastrální situace

formát	4xA4
číslo zakázky	182108
stupeň dokumentace	DSP
datum 1.vydání	01/2020
měřítko	1:500
číslo výkresu: C.2	výtisk číslo:

název dig.souboru:	datum revize:	číslo revize: