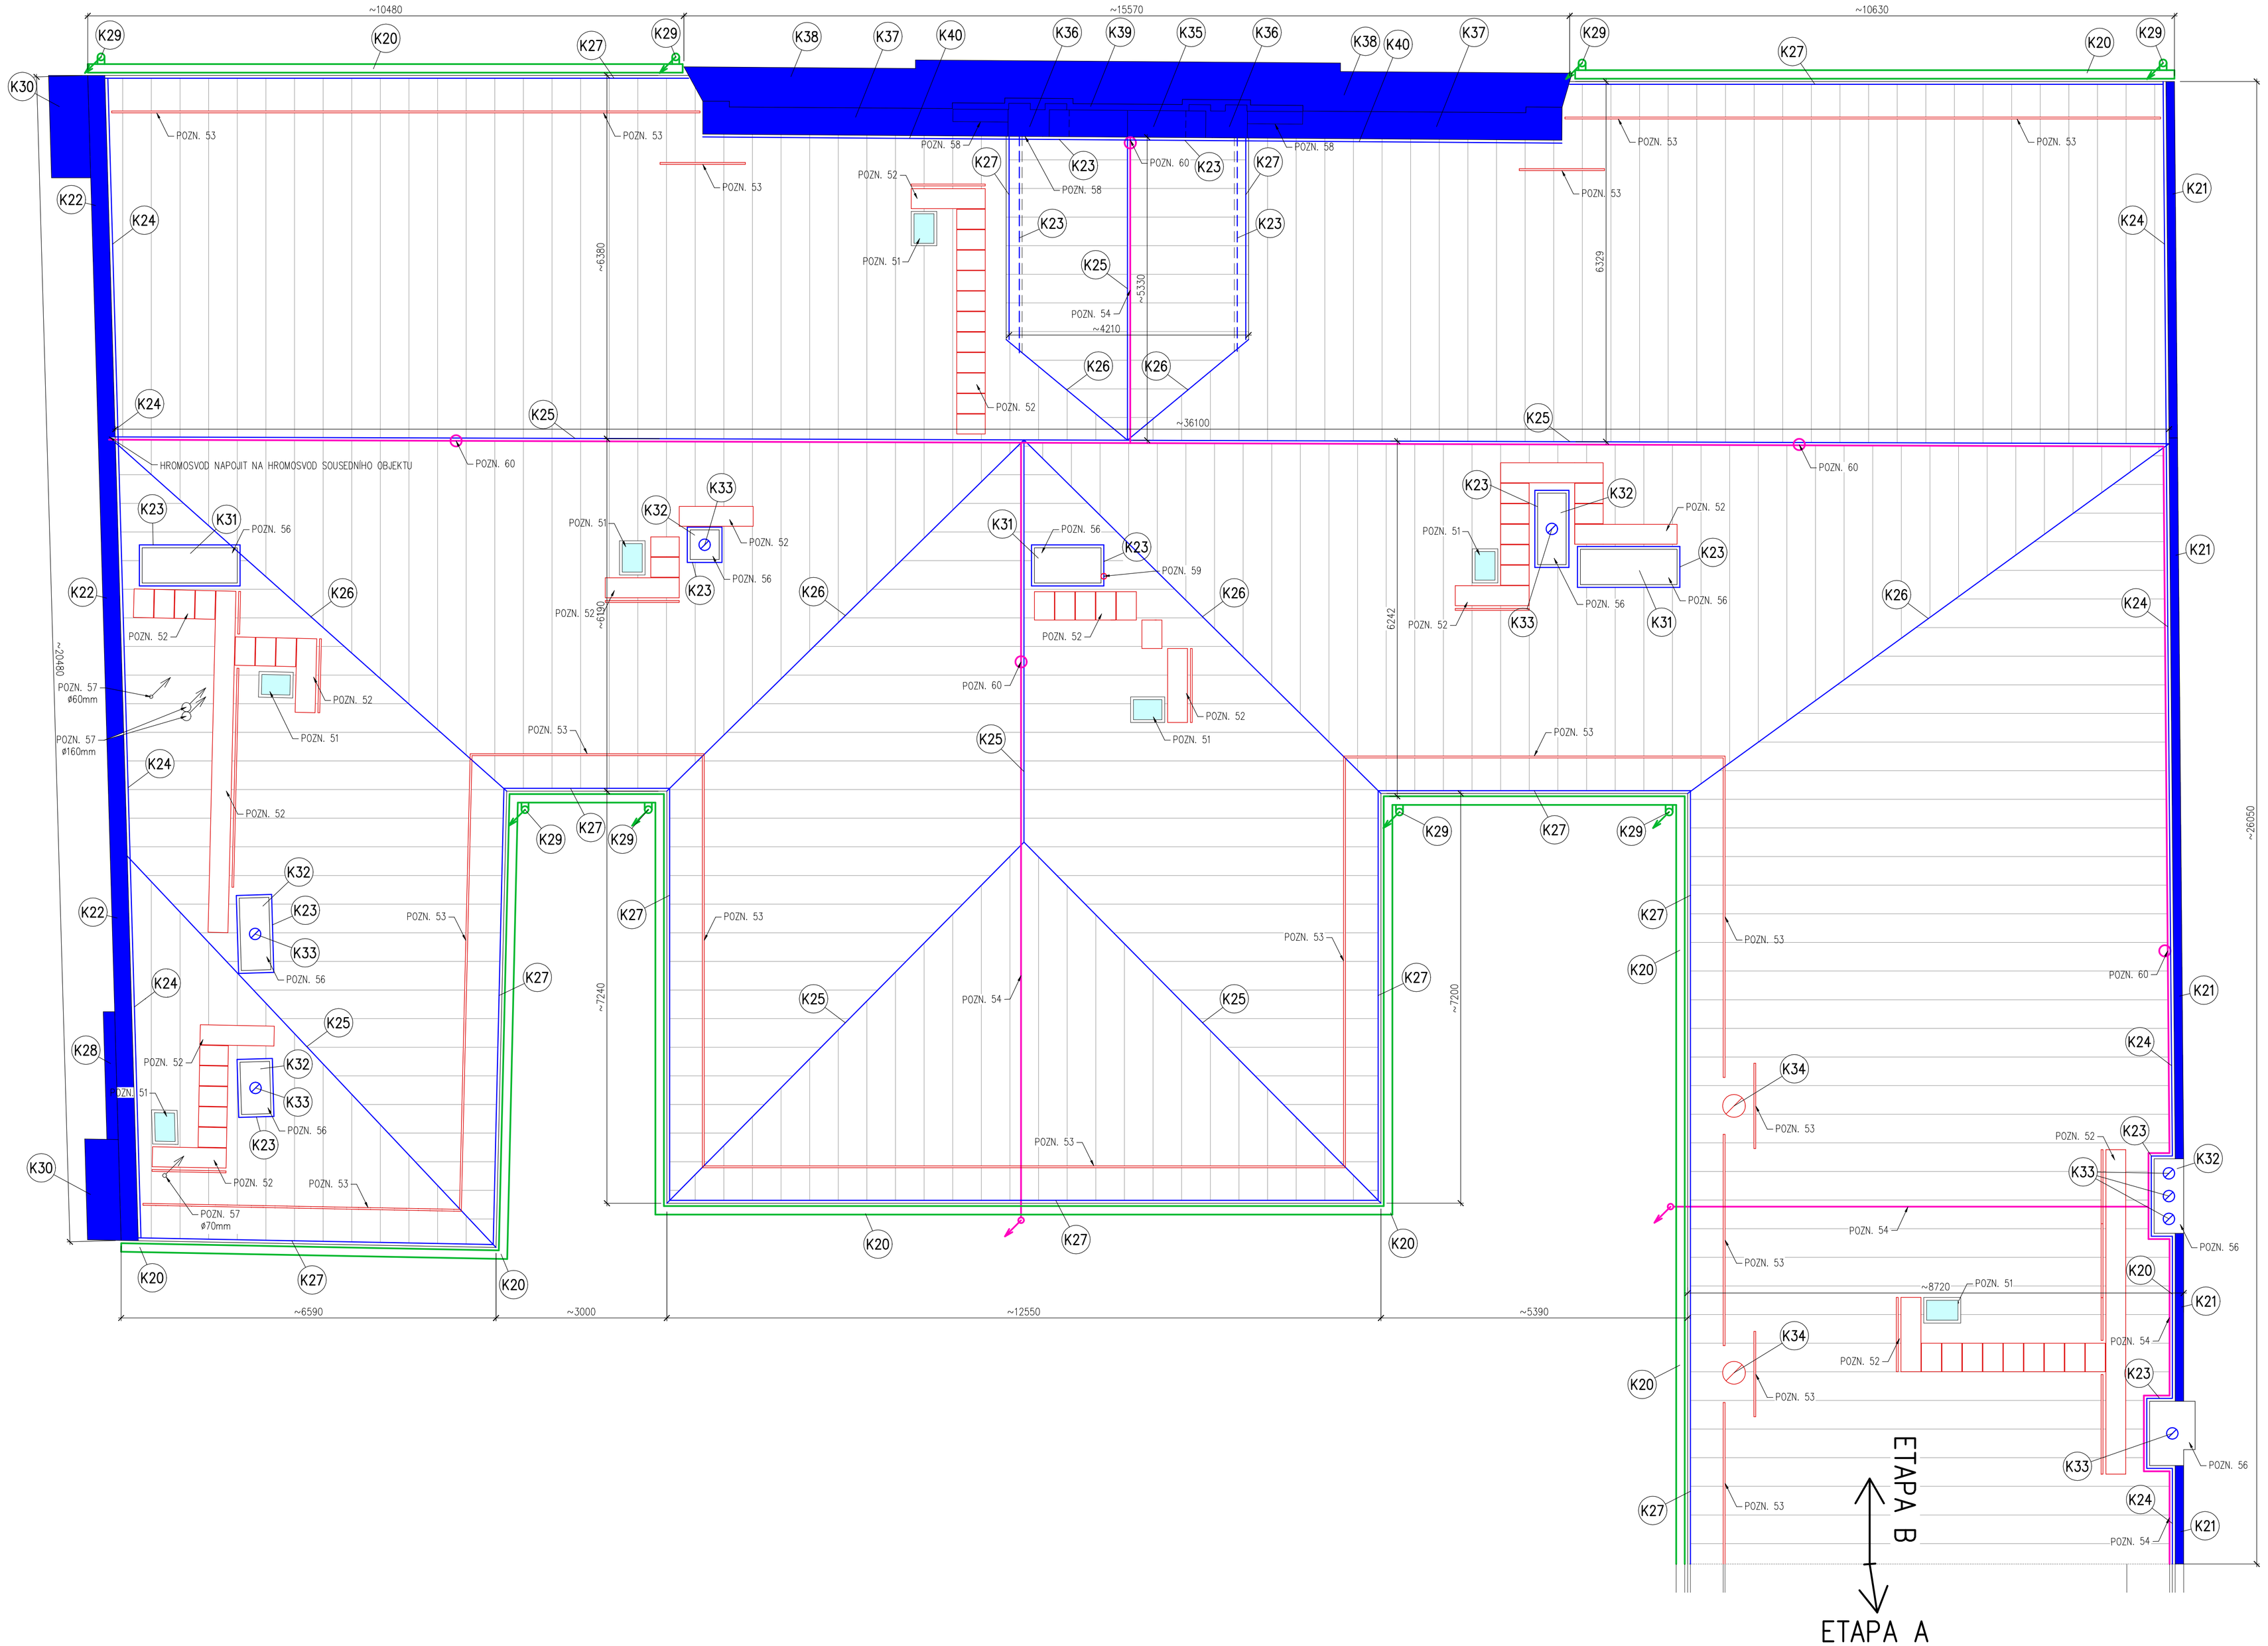

LEGENDA

- NOVÝ HROMOSVOD
- NOVÝ PODOKAPNÍ ŽLAB A SVODY
- NOVÉ KLEMPÍŘSKÉ PRVKY
- NOVÉ STŘEŠNÍ DOPLŇKY
- PLOŠNÉ OPLECHOVÁNÍ ŘÍMS, ATIKY
- PLECHOVÁ KRYTINA LINDAB SRP-CLICK

POZNÁMKY

POZN. **PŘED JAKÝMKOLIV ZÁSAHEM DO NOSNÉ KONSTRUKCE KROVU MUSÍ BÝT KONSTRUKCE ZABEZPEČENA A PROVIZORNĚ PODEPŘENA**

POZN. BĚHEM PROVÁDĚNÍ PRACÍ BUDE PROVEDENO PROVIZORNÍ ZAJIŠTĚNÍ PROTI PRONIKÁNÍ VODY DO OBJEKTU

POZN. NA NOVÉ PLOŠNÉ BEDNĚNÍ Z PRKEN TL. 24MM OSADIT NOVOU PLECHOVOU KRYTINU LINDAB SRP-CLICK KVALITA MATERIÁLU ELITE (ZÁRUKA 30 LET), BARVA BŘIDLICOVÉ ŠEDÁ (RAL7016)

POZN. ŘÍMSY A ATIKY BUDOU PO OSAZENÍ NOVÝCH KLEMPÍŘSKÝCH PRVKŮ OPRAVENY A OPATŘENY NOVÝM NÁTĚREM ODPOVÍDAJÍCÍ STÁVAJÍCÍMU BAREVNÉMU A MATERIÁLOVÉMU ŘEŠENÍ

POZN. VĚTRACÍ MEZERA PODÉL OKAPOVÉ HRANY BUDE OSAZENA SÍŤKOU PROTI HMYZU

POZN. 51 NOVÝ NEZATEPLENÝ STŘEŠNÍ SYSTÉMOVÝ VÝLEZ, NAPŘ. VELUX 730x450MM VČETNĚ TĚSNĚNÍ A OPLECHOVÁNÍ

POZN. 52 SYSTÉMOVÁ STŘEŠNÍ LÁVKA SE ZÁBRADLÍM LINDAB VČETNĚ KOTVENÍ

POZN. 53 SYSTÉMOVÁ TRUBKOVÉ ZACHYTÁVAČE SNĚHU LINDAB VČETNĚ KOTVENÍ

POZN. 54 NOVÁ JÍMACÍ A SVODNÁ SOUSTAVA HROMOSVODU VČETNĚ JÍMACÍCH TYČÍ DÉLKY 5000MM, MATERIÁL AlMgSi V PŘÍPADĚ NEVYHOVUJÍCÍHO ODPORU VŮČI ZEMI SVODY PŘIZEMNIT

POZN. 55 MECHANICKÉ OČIŠTĚNÍ BETONOVÉ HLAVICE KOMÍNU NA SOUDRŽNÝ PODKLAD, REPROFILACE BETONOVÉ HLAVICE KOMÍNU DO HLOUBKY <20MM

POZN. 56 POVRCH KOMÍNU PO PŘEDÚPRAVĚ OČISTIT, OPRAVIT POŠKOZENÉ ČÁSTI OMÍTKY A PROVÉST MODIFIKOVANÝ VÁPENNÝ NEBO SILIKÁTOVÝ NÁTĚR, BAREVNOST ODPOVÍDAJÍCÍ STÁVAJÍCÍMU NÁTĚRU FASÁDY OBJEKTU
PRŮDUCHY A BOČNÍ OTVORY KOMÍNŮ OPATŘIT OCELOVOU MŘÍŽKOU PROTI PRONIKÁNÍ HMYZU

POZN. 57 NOVÉ PLASTOVÉ POTRUBÍ OD ÚROVNĚ PODLAHY PODKROVÍ, ZAKONČENÉ 500MM NAD ROVINOU STŘECHY OCELOVOU PROTIDĚŠŤOVOU STŘÍŠKOU

POZN. 58 POVRCH ZDI PO PŘEDÚPRAVĚ OČISTIT, OPRAVIT POŠKOZENÉ ČÁSTI OMÍTKY A PROVÉST MODIFIKOVANÝ VÁPENNÝ NEBO SILIKÁTOVÝ NÁTĚR, BAREVNOST ODPOVÍDAJÍCÍ STÁVAJÍCÍMU NÁTĚRU FASÁDY OBJEKTU

POZN. 59 NOVÝ ANTÉNNÍ STOŽÁR Z ŽÁROVĚ POZINKOVANÉ TRUBKY DÉLKY 3M. KOTVEN 2x DO TĚLESA KOMÍNU V BLÍZKOSTI OSADIT SYSTÉMOVÝ KABELOVÝ PROSTUP

POZN. 60 NOVÁ JÍMACÍ TYČ HROMOSVODU AlMgSi DÉLKY 6000MM VČETNĚ VODOTĚSNÉHO SYSTÉMOVÉHO PROSTUPU SKRZ KRYTINU A SYSTÉMU UCHYCENÍ KE KROKVÍ A NOVÉ POMOCNÉ KONSTRUKCI

VEŠKERÉ ROZMĚRY PRVKŮ OVĚŘIT NA STAVBĚ
ROZMĚRY NA VÝKRESECH JSOU POUZE INFORMATIVNÍ, DÉLKY A PRŮŘEZY V JEDNOTLIVÝCH VAZBÁCH SE MOHOU LIŠIT

ODP.PROJEKTANT	Ing. Karel Greiner	VYPRACOVAL	Ing. Tomáš Procházka
MÍSTO STAVBY	Na Příkopech 895, Chomutov 430 02		
INVESTOR	Statutární město Chomutov, Zborovská 4602, 430 01 Chomutov		
NÁZEV	ZŠ CHOMUTOV, NA PŘÍKOPECH 895 OPRAVA STŘECHY – ETAPA B	DATUM	06/2021
		STUPEŇ	DSP
		ČÍSLO ZAKÁZKY	s020
		MĚŘÍTKO	1:50
VÝKRES	NOVÝ STAV PŮDORYS STŘECHY	ČÍSLO VÝKRESU	D.1.1–05
		Č. PARE	

STATUM
PROJEKTOVÁNÍ, STAVBA A DYNAMIKA STAVEB, INŽENÝRSKÁ ČINNOST
Hustiská 692/3, 415 01 Teplice
IČ: 28741129, DIČ: CZ28741129
www.statum.cz, info@statum.cz