

POZNÁMKY

POZN. PŘED JAKÝMKOLIV ZÁSAHEM DO NOSNÉ KONSTRUKCE KROUV MUSÍ BYT KONSTRUKCE ZABEZPEČENA A PROVÁZEBNĚ PODEPŘENA

POZN. BĚHEM PROVÁZENÍ PRÁCI BUDE PROVEDENO PROVIZORNÍ ZAISTĚNÍ PROTI PRONIKÁNÍ VODY DO OBJEKTU NA NOVÉ PLOŠNÉ BEDNĚNÍ Z PRKEN TL. 24MM OSADIT NOVOU PLECHOVOU LINDAB SPR-CLOCK

POZN. KVALITA MATERIÁLU ELITE (ŽÁRUKA 30 LET), BARVA BRDLICOVÉ SEDA (RAL7016)

POZN. ŘÍMSY A ATKY BUDOU PO OSAZENÍ NOVÝCH KLEMPŘSKÝCH PRÁKŮ OPRAVENY A OPATŘENY NOVÝM NÁTĚREM

POZN. OPRAVOUJÍCÍ STAVAJÍCÍMU BAREVNĚMU A MATERIÁLOVĚMU ŘEŠENÍ

POZN. VĚTRACÍ MEZERA PODEL OKAPOVÉ HRANY BUDE OSAZENÁ SÍTKOU PROTÍ HMYZY

POZN. 51 NOVÝ NEZATEPLENÝ STŘEŠNÍ SYSTÉMOVÝ VÝEZ, NÁPR. VELUX 730X450MM VČETNĚ TĚSNĚNÍ A OPLECHOVÁNÍ

POZN. 52 SYSTÉMOVÁ STŘEŠNÍ LANKA SE SCHODY A SE ZABUDILIM LINDAB VČETNĚ KOTVENÍ

POZN. 53 SYSTÉMOVÁ TRUBKOVÉ ZACHYTÁVAČE SNĚHU LINDAB VČETNĚ KOTVENÍ

POZN. 54 NOVÁ PŘÍČKA A STĚNA, SOUSTAVA HROMOSVODU, MATERIÁL AMPS V PŘÍPADĚ NEVYHOUČIHO ODPORU VŮČI ZEMI

POZN. 56 POKRYCH KAMNŮ PO PŘEDUPRAVĚ, OČISTIT, OPRAVIT PŮSOZENÉ ČÁSTI OMÍTKY A PROJEŠT MODIFIKOVANÝ VÁPENÝ NÁTĚR, BAREVNOST ODPOVÍDÁJÍCÍ STAVAJÍCÍMU NÁTĚRU FASÁDY OBJEKTU

POZN. 57 PRŮCHLY A BOČNÍ OTVORY KOMNŮ OPATŘIT OCELOVOU MŘÍŽKOU PROTI PRONIKÁNÍ HMYZY

POZN. 58 NOVÉ PLOŠNÉ POKRYTÍ STŘECHY

POZN. 59 POKRYCH ŽDÍ PO PŘEDUPRAVĚ, OČISTIT, OPRAVIT PŮSOZENÉ ČÁSTI OMÍTKY A PROJEŠT MODIFIKOVANÝ VÁPENÝ NÁTĚR, BAREVNOST ODPOVÍDÁJÍCÍ STAVAJÍCÍMU NÁTĚRU FASÁDY OBJEKTU

POZN. 60 NOVÝ ANTĚNNÍ STŮŽÁŘ Z ŽÁROVĚ POZINKOVANÉ TRUBKY DELKY 3M, KOTVENÝ 2x DO TĚLESA KOMNŮ V BLÍZKOSTI OSADIT SYSTÉMOVÝ KABELOVÝ PROSTUP


POZN. 61 NOVÁ JÍMAJÍ TYČ HROMOSVODU AMPSI DELKY 6000MM VČETNĚ VODOTĚSNĚHO SYSTÉMOVĚHO PROSTUPU SKRZ KRYTINU A SYSTÉMU UCHYCENÍ KE KROKVY A NOVÉ POMOCNÉ KONSTRUKCI

LEGENDA


- NOVÝ HROMOSVOD AMPSI
- NOVÝ POKRYVÁNÍ ŽLUBY A SÍDOVY (VČETNĚ VŠECH KOLEN, KOTLÍKŮ ATD.)
- NOVÉ KLEMPŘSKÉ PRÁKY
- NOVÉ STŘEŠNÍ DOPPLKY (LÁVKY, ZACHYTÁVAČE SNĚHU ATD.)
- NOVÁ PŘECHOVÁ KRYTINA LINDAB SPR-CLOCK
- NOVÉ PLOŠNÉ OPLECHOVÁNÍ ŘÍMSY, ATKY

POVRCH PO PŘEDUPRAVĚ OČISTIT, OPRAVIT PŮSOZENÉ ČÁSTI OMÍTKY A PROJEŠT MODIFIKOVANÝ VÁPENÝ NÁTĚR, BAREVNOST ODPOVÍDÁJÍCÍ STAVAJÍCÍMU NÁTĚRU FASÁDY OBJEKTU


POHLED B1

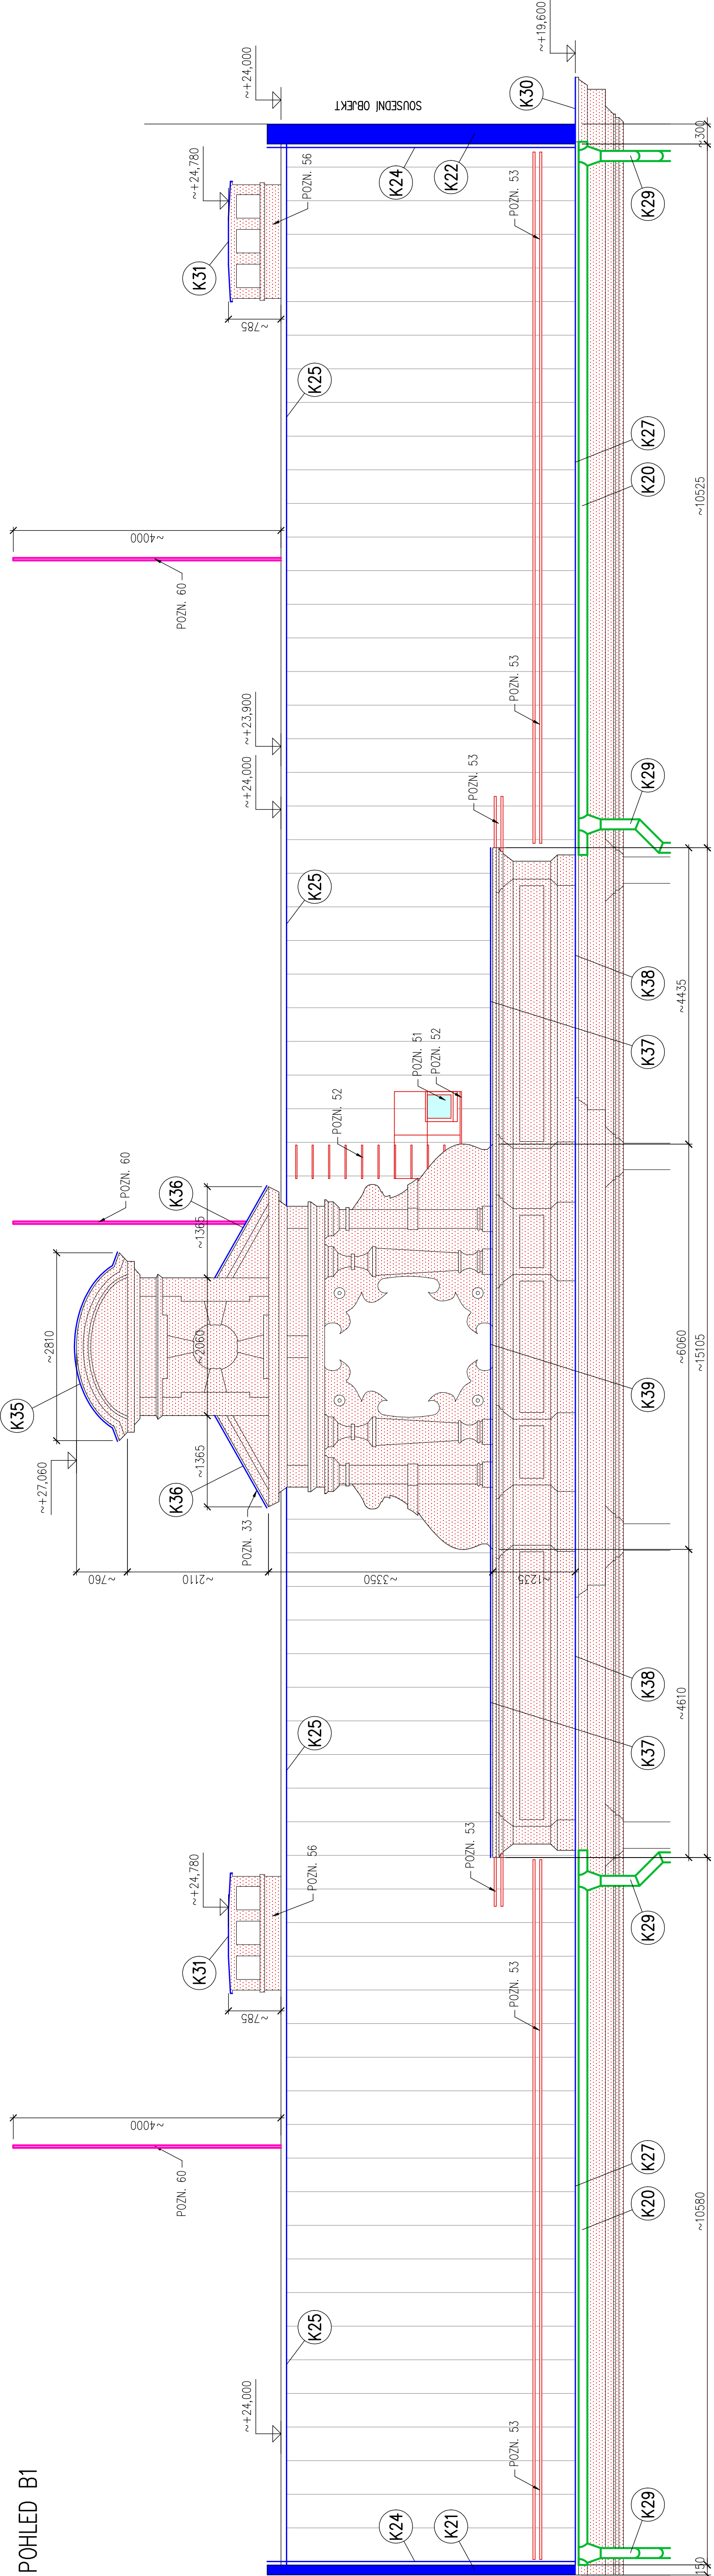

POHLED B2

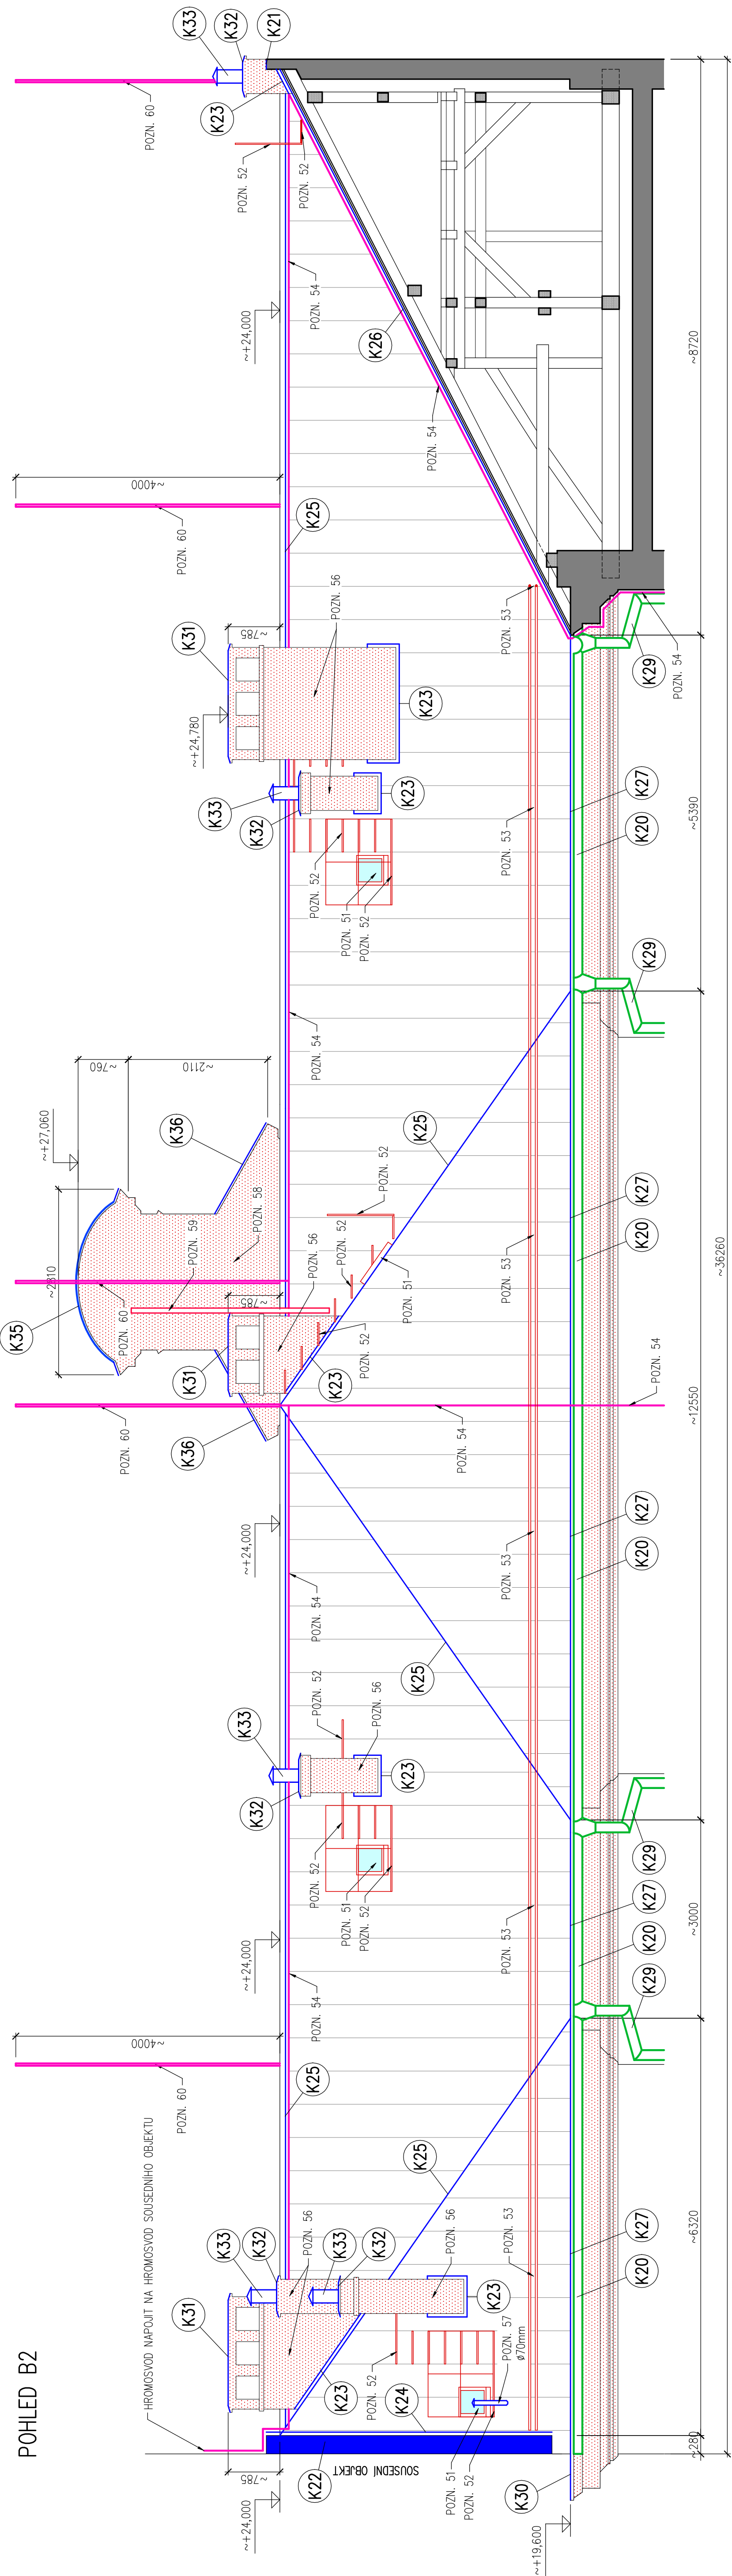

PŮDORYSNÉ SCHÉMA

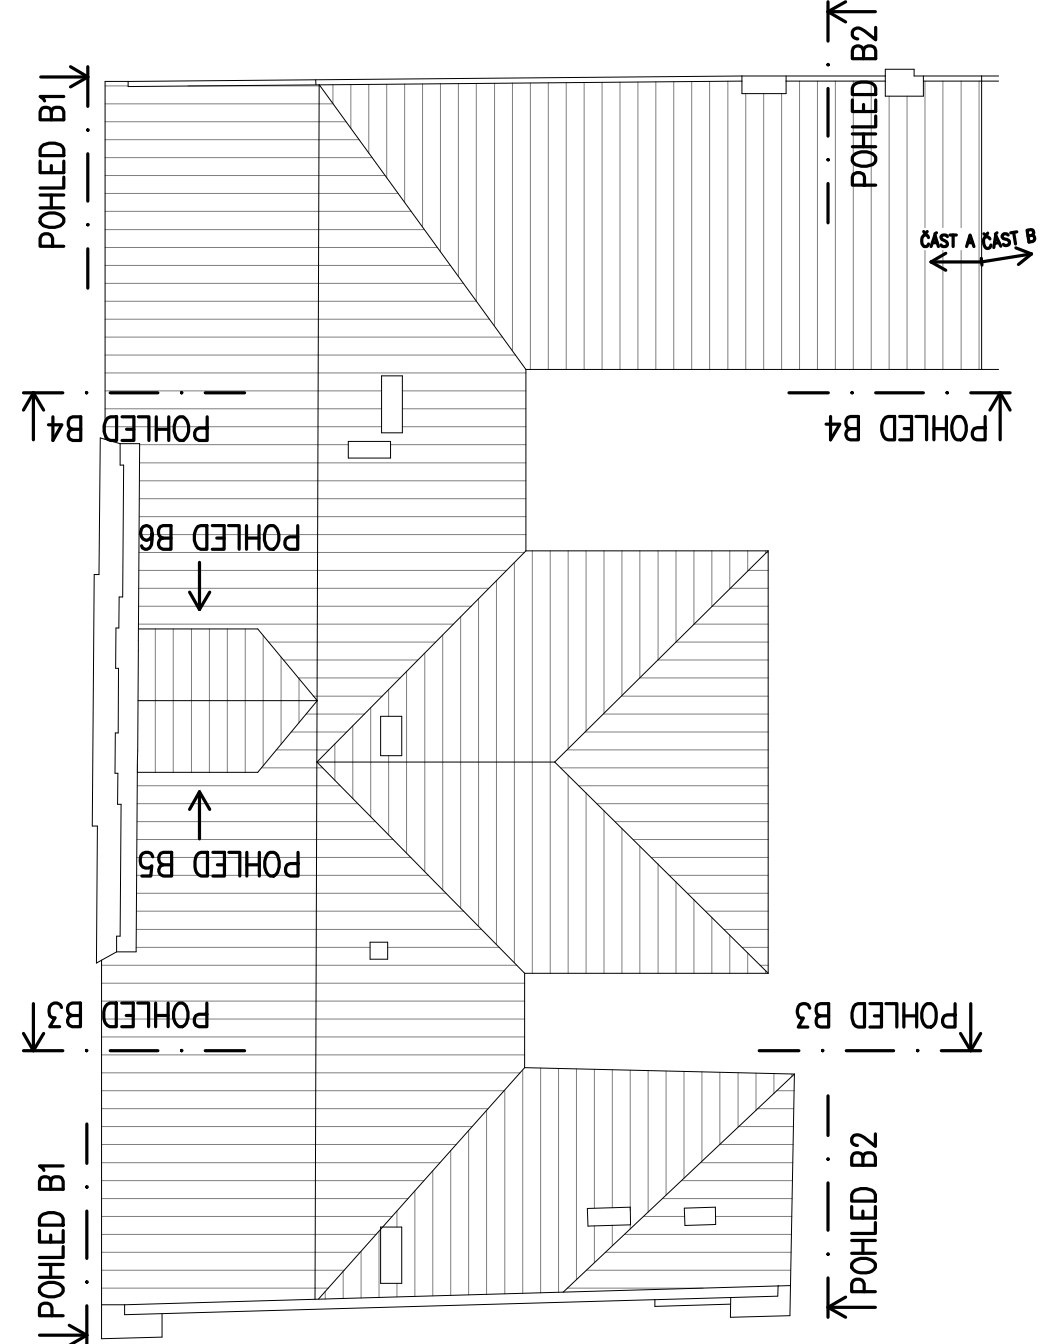

±0,000 = TERÉN VNITŘNÍHO DVORA (HRÁŠTĚ)

<div><div>STATUM</div><div>PROJEKTOVÁČNÍ A INŽENÝRSKÁ ZASTOUPENSTVÍ</div><div>Havlíkova 692/2, 415 01 Teplice Číslo účtu: 26030000000000000000 www.statum.cz, info@statum.cz</div></div>		06/2021	
ODP. PROJEKTANT	VYPRACOVAL	DATA	DSP
Ing. Karel Greiner	Ing. Marian Zoch	STUPEŇ	8020
MÍSTO STAVBY	Na Příkopě 895, Chomutov 430 02	ČÍSLO ZÁKAZKY	8020
INVESTOR	Statutární město Chomutov, Zborovská 4602, 430 01 Chomutov	MĚŘÍTKO	1:50
NAZEV	ZŠ CHOMUTOV, NA PŘÍKOPECH 895	ČÍSLO VÝKRESU	Č. PÁŘE
INVESTOR	OPRAVA STŘECHY – ETAPA B	D.1.1–13	
VÝKRES	NOVÝ STAV		
	POHLEDY B1–B2		