

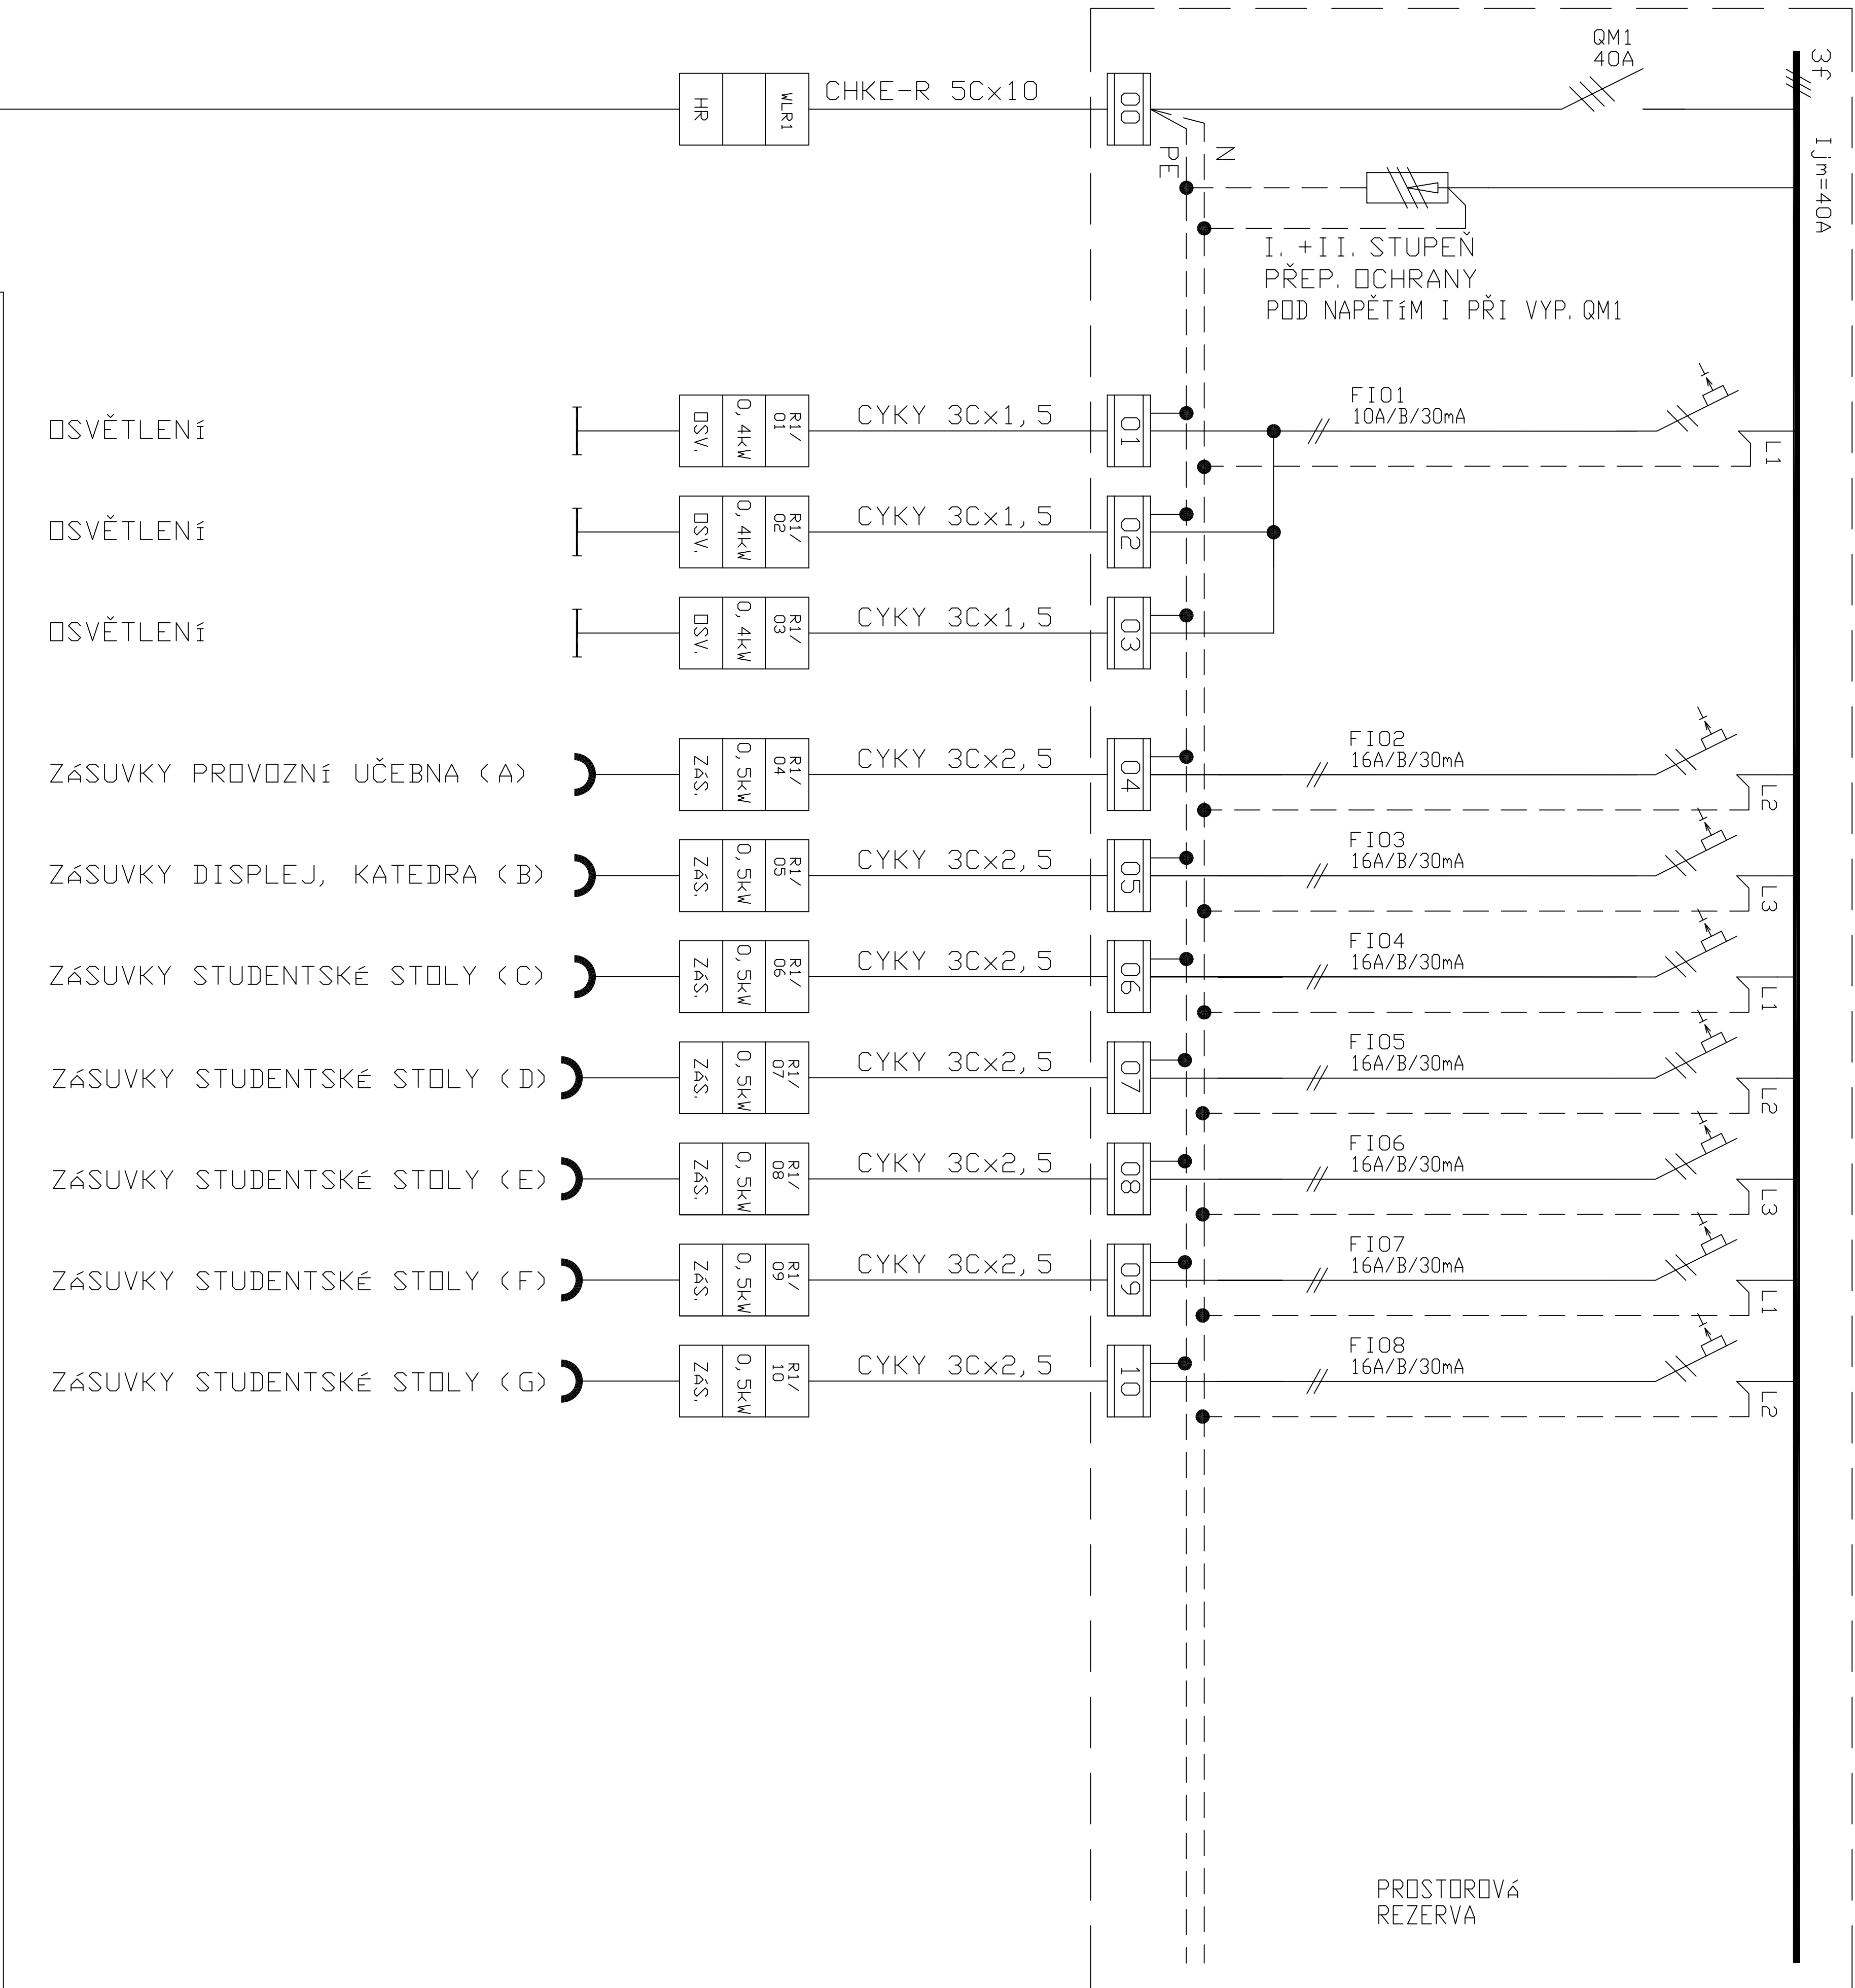


NOVÝ ROZVADĚČ R1-ÚČEBNA PŘÍRODOPIS (48 MOD.)

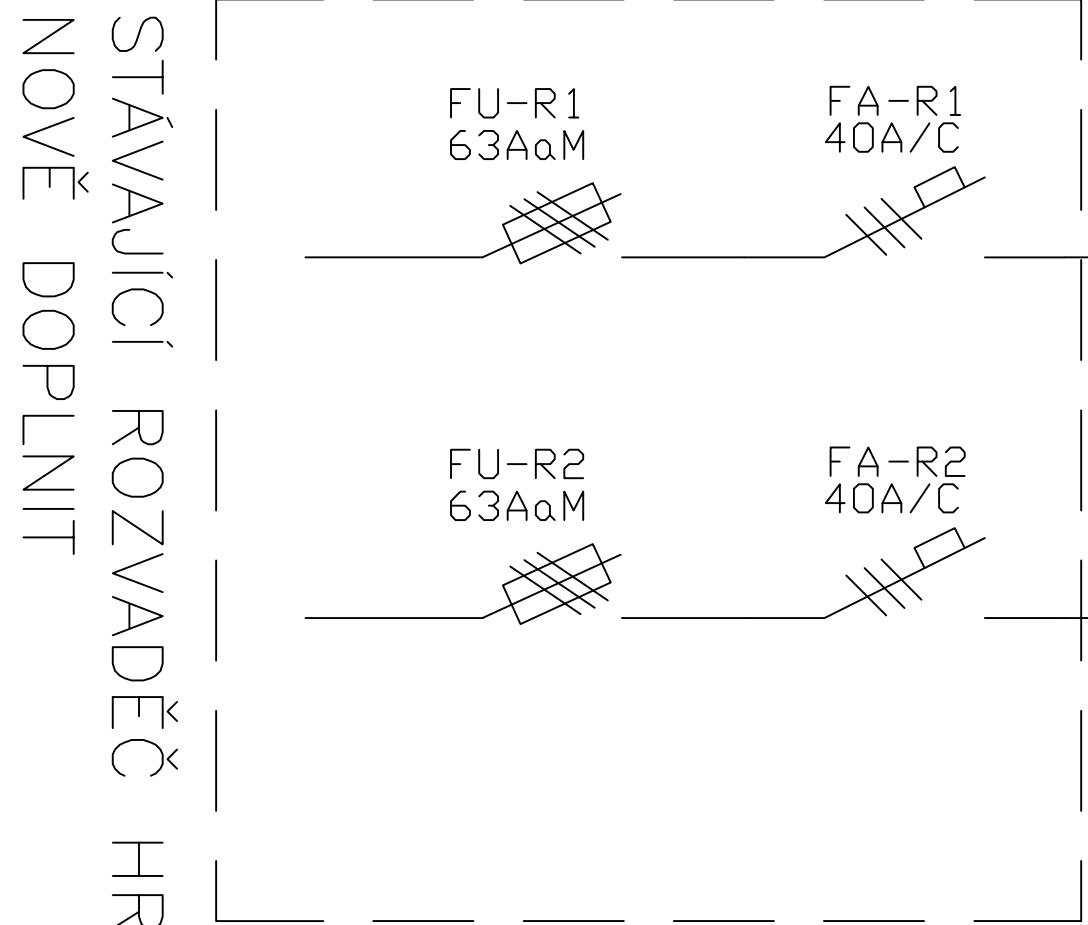

NOVÝ ROZVADĚČ R2-ÚČEBNA DÍLNY (48 MOD.)

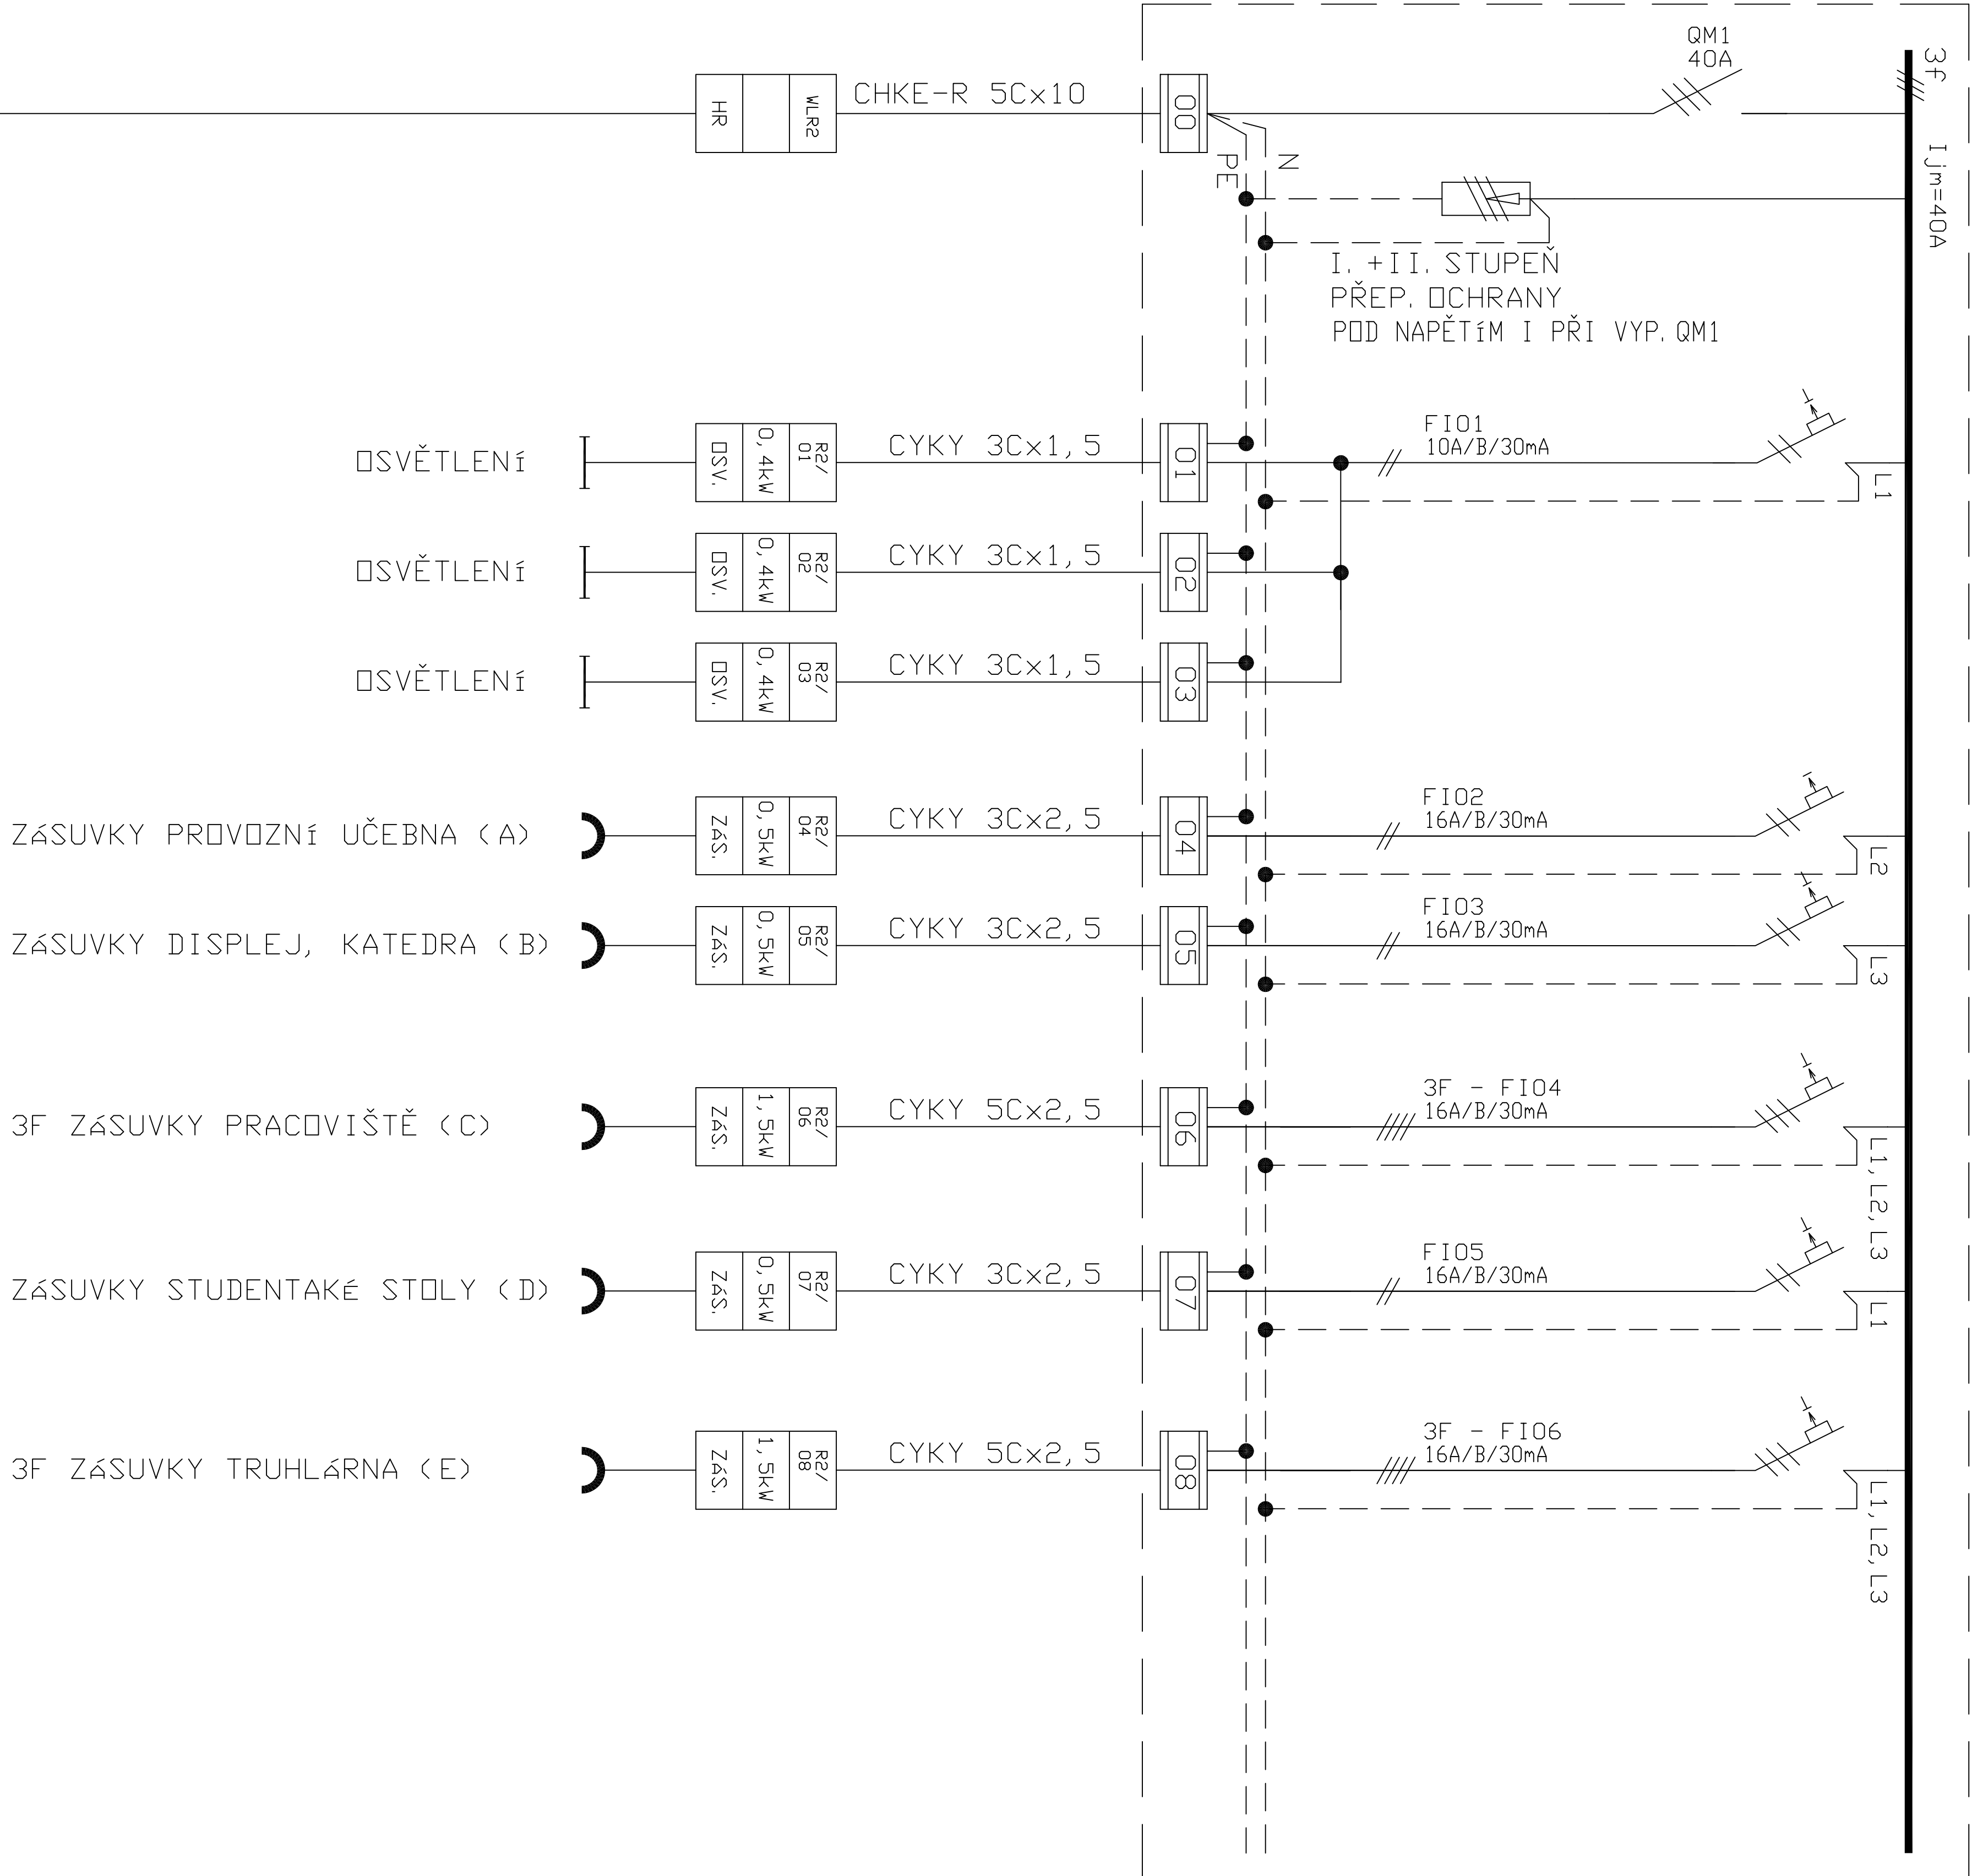


STÁVAJÍCÍ ROZVADĚČ HR  
NOVĚ DOPLNIT

Investor: Statutární město Chomutov  
Zborovská 4602, 430 28 Chomutov  
IČO: 00261891

± 0,000 =

Odpovědný projektant	Vypracoval	Kontroloval	projektant část:
ANTONÍN TUREK	ANTONÍN TUREK	ANTONÍN TUREK	<b>4DESIGN</b> DESIGN AAV s.r.o. 102 00 Praha 10, Páskova 63
Oprávněná osoba kooperanta:		číslo zakázky:	ES01/2020

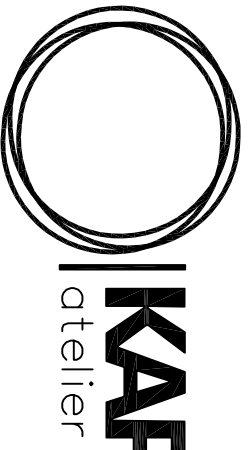Odpovědný projektant	Vypracoval	Kontroloval	 Revoluční 36, 430 01 Chomutov tel./fax: 474 652 962 e-mail: kap@kapatelier.cz website: www.kapatelier.cz	
P. ŠRYTR, AUT. TECH.	MARKÉTA ČOPOVÁ	P. ŠRYTR, AUT. TECH.		

stavba:

INFRASTRUKTURA ZŠ CHOMUTOV –  
odborné učebny – přírodní vědy,  
technické a řemeslné obory

Hornická 437, CHOMUTOV  
D.1.4g – ZAŘÍZENÍ SILNOPROUDÉ TECHNIKY

obsah: BLOKOVÉ SCHÉMA ROZVODU

název dlg.souboru:	datum revize:	číslo revize:	D.1.4g-3
--------------------	---------------	---------------	----------