



NOVÝ ROZVADEČ R1-UČEBNA CHEMIE+LABORATÖR (48 MOD.)

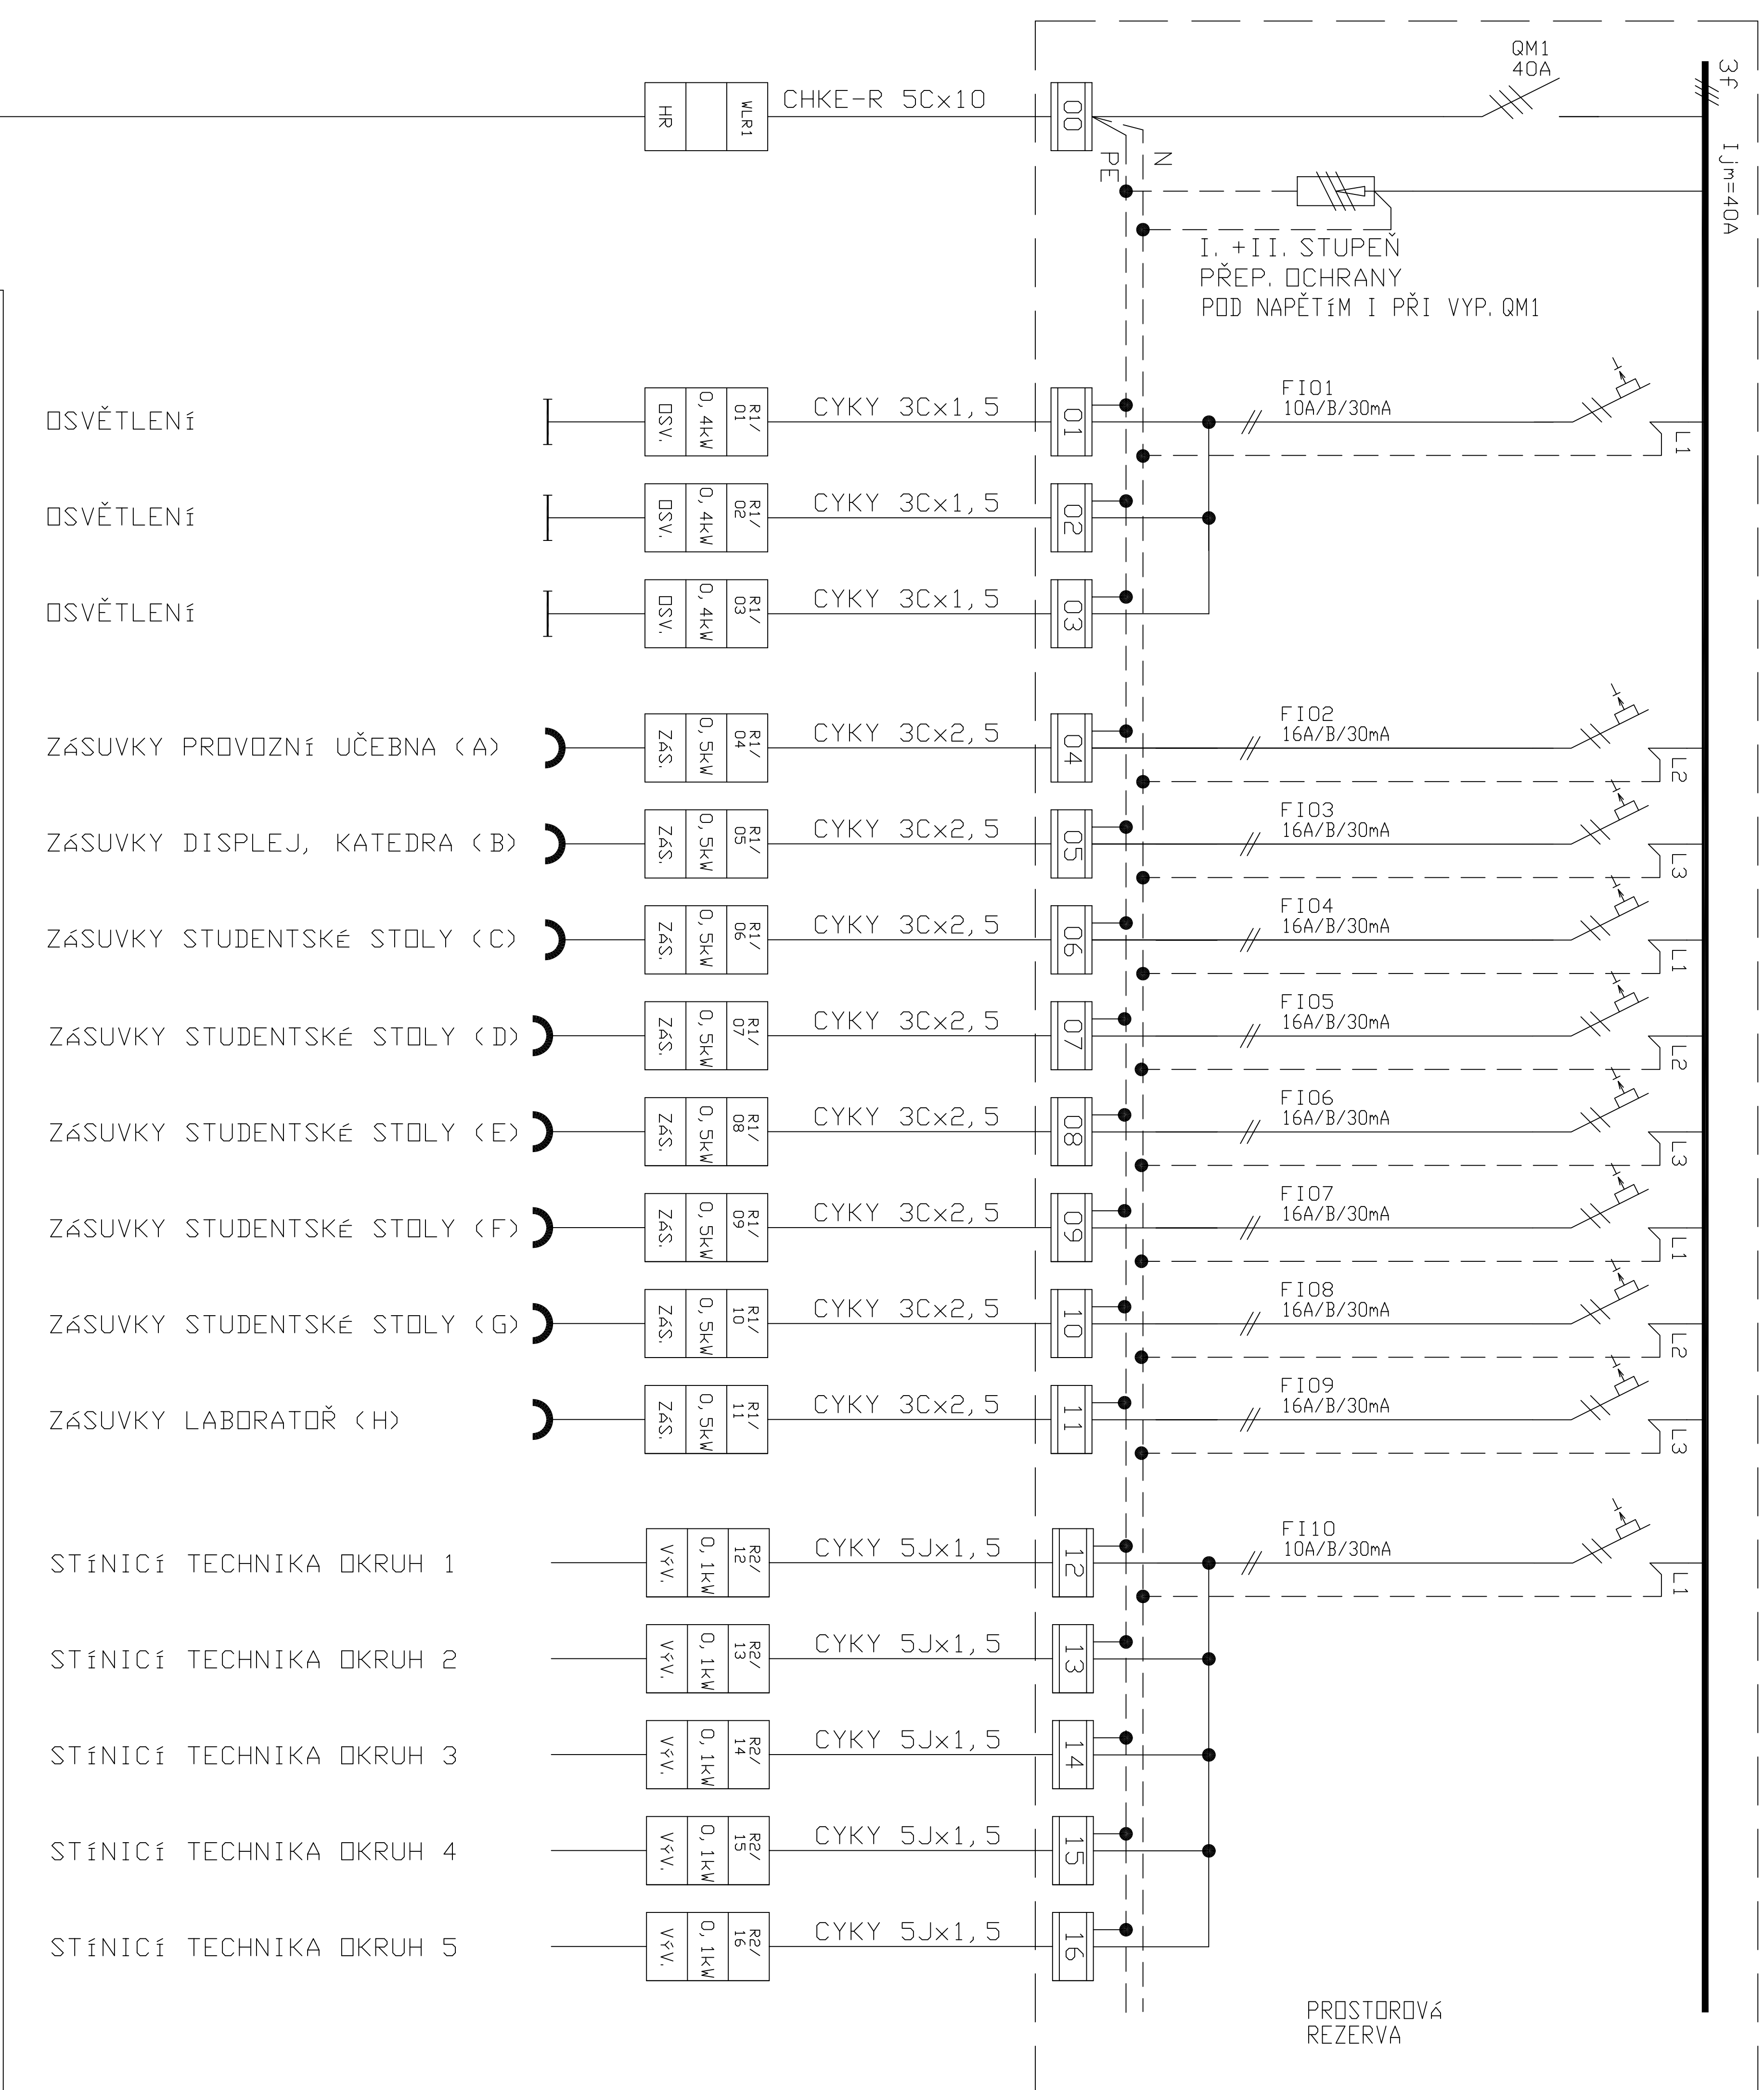


NOVÝ ROZVADEČ R2-UČEBNÁ DÍLNA (48 MOD.)

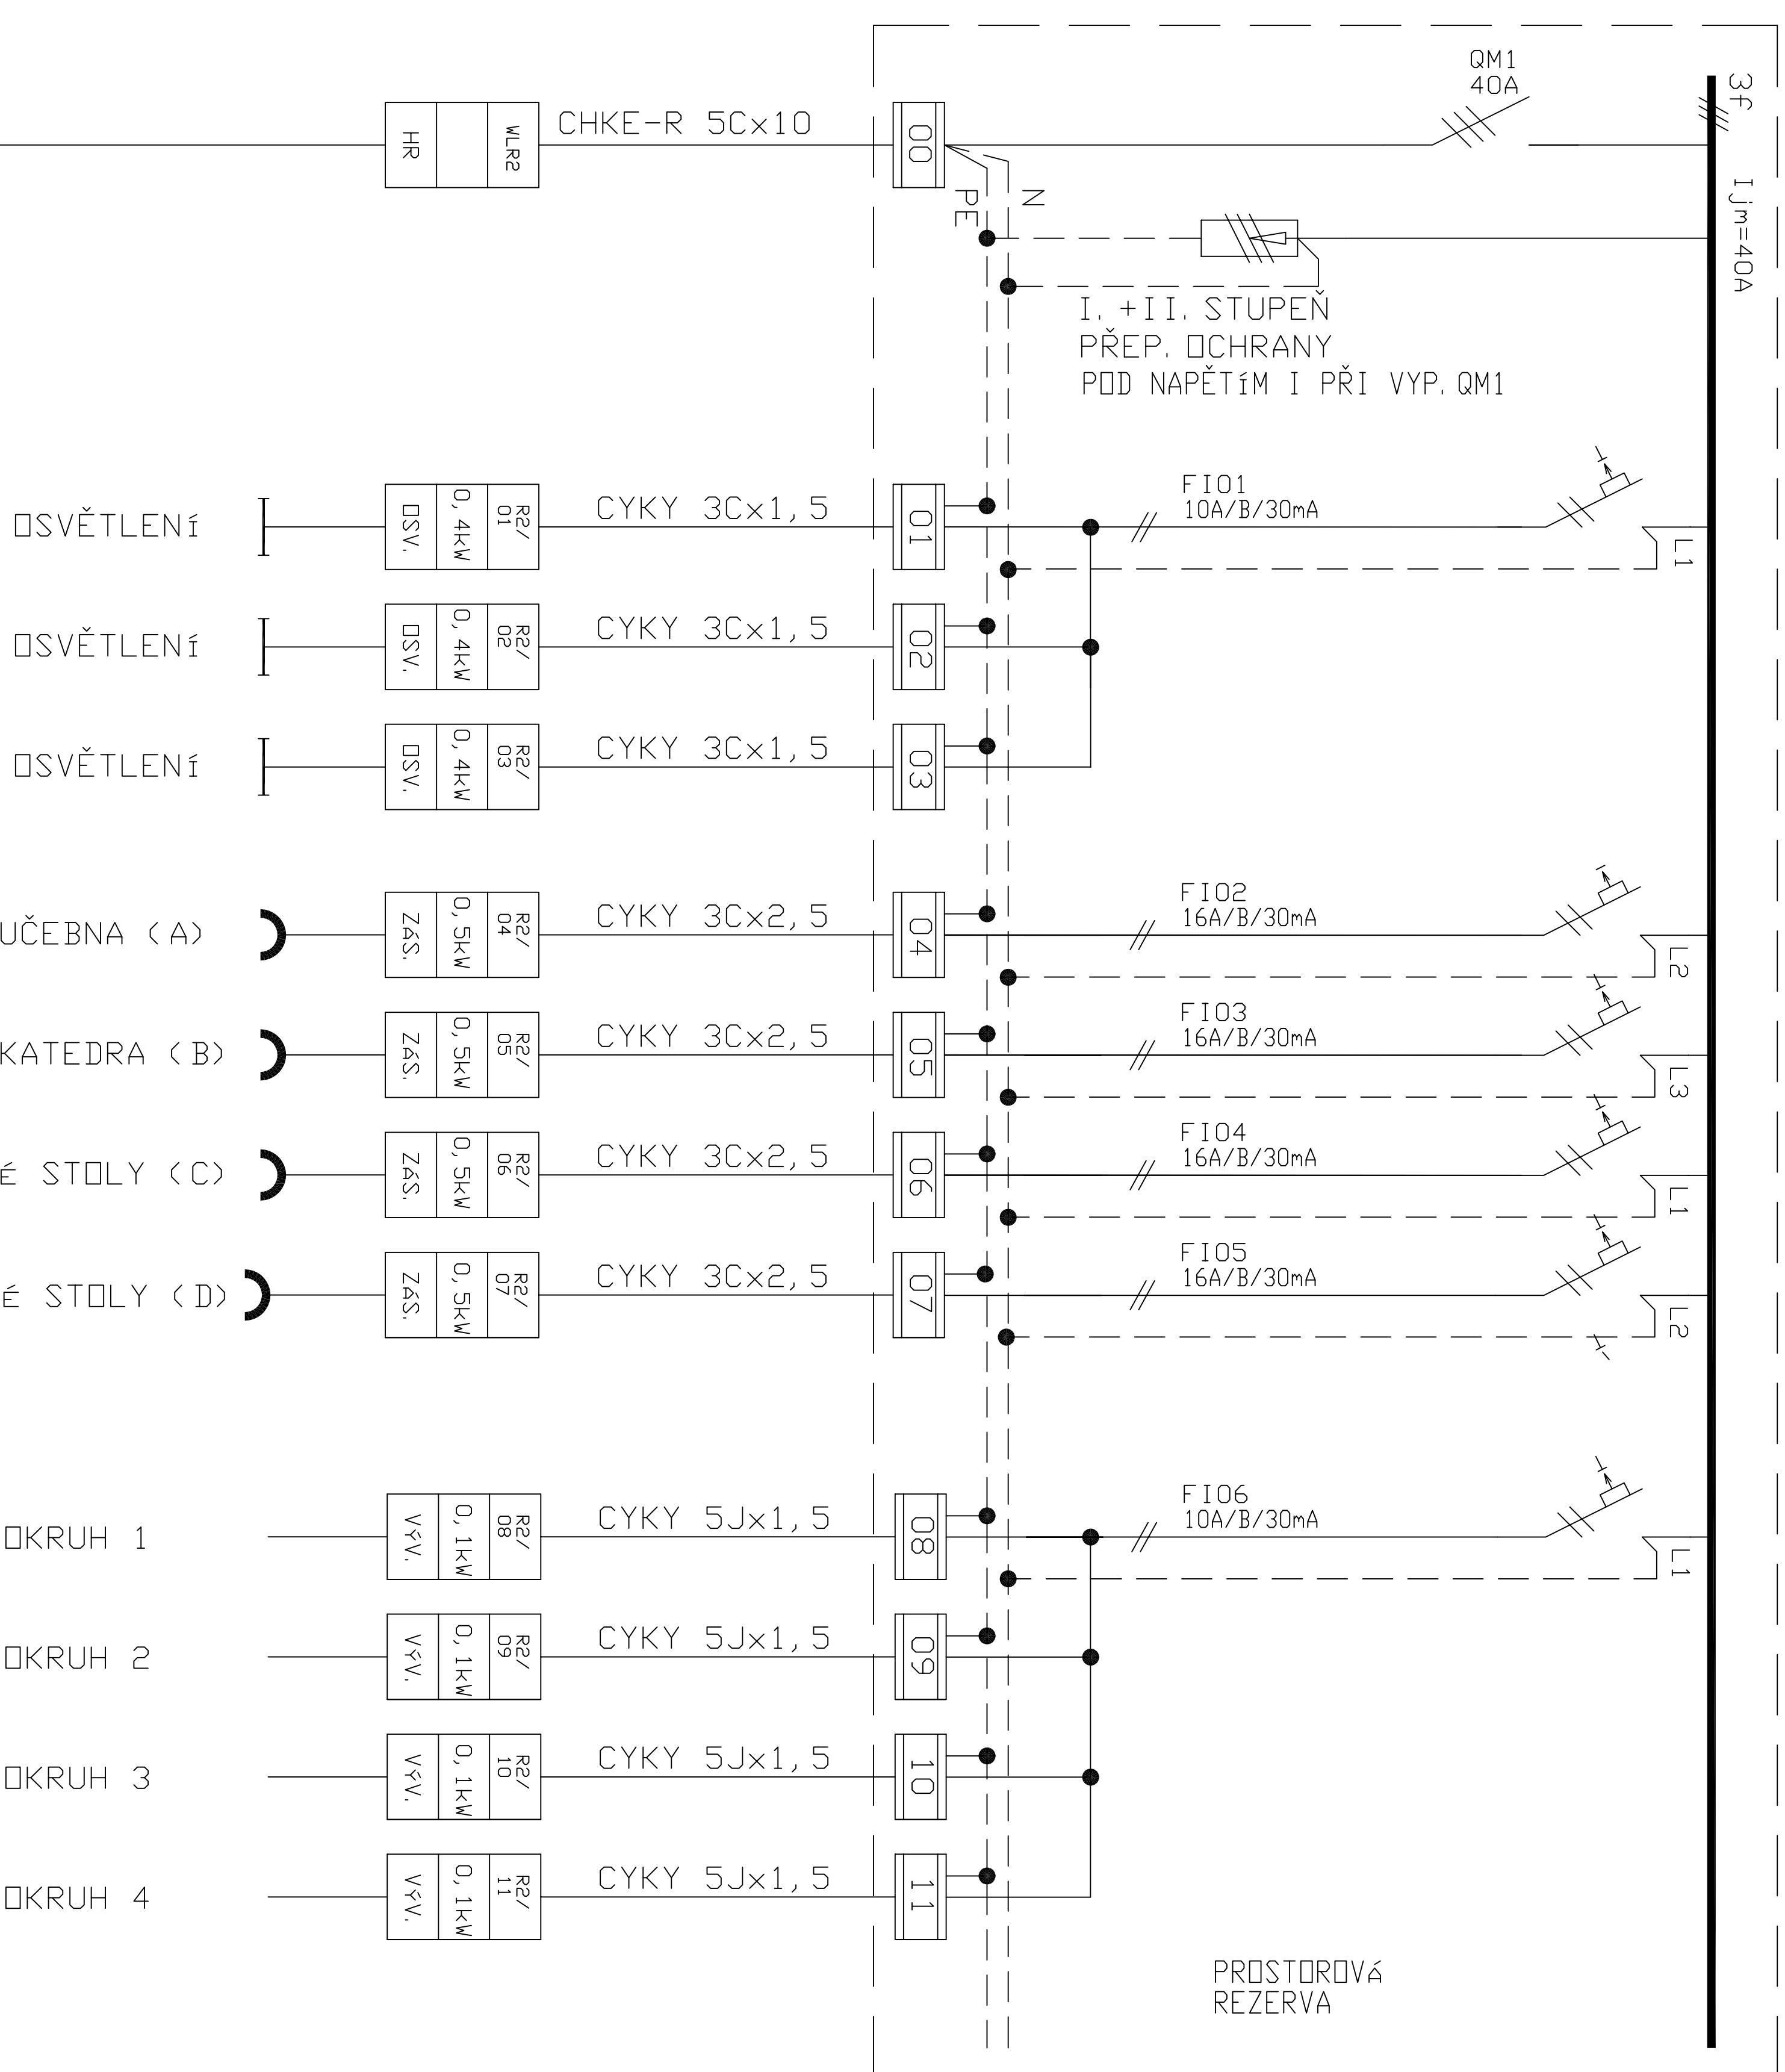

Investor:
Statutární město Chomutov
Žbárovská 4602, 430 28 Chomutov
IČO: 00261891

$$\pm 0.000 =$$

Odpovědný projektant	Vypracoval	Kontroloval	<div> <div> <div>4</div> <div>DESIGN</div> </div> <div> <div>4</div> <div>my</div> </div> <div> <div>architektura</div> <div>interiér</div> <div>exteriér</div> </div> <div> <div>info@4my.cz</div> <div>4mydesign@gmail.com</div> <div>102 53 Praha 6, Pílská 63</div> </div> </div>
ANTONÍN TUREK	ANTONÍN TUREK	ANTONÍN TUREK	
Oprávněná osoba kooperanta:			číslo zakázky: ES01/2020

Odpovědný projektant	Vypracoval	Kontroloval	 KAP dielektr Revizní 36, 430 01 Chemnitz tel./fax: 474 652 962 e-mail: kapdielektr@kapdielektr.cz webSite: www.kapdielektr.cz
P. ŠRYTR, AUT. TECH.	MARKETA ČOPOVÁ	P.ŠRYTR,AUT.TECH.	

stavba:

INFRASTRUKTURA ZŠ CHOMUTOV
odborné učebny – přírodní vědy,
technické a řemeslné obory
KADAŇSKÁ 2334, CHOMUTOV

D.1.4g – ZAŘÍZENÍ SILNOPROUDÉ TECHNIKY


obsah: BLOKOVÉ SCHÉMA ROZVODU

název dig.souboru:

revize:

číslo revize

D.1.4g-3

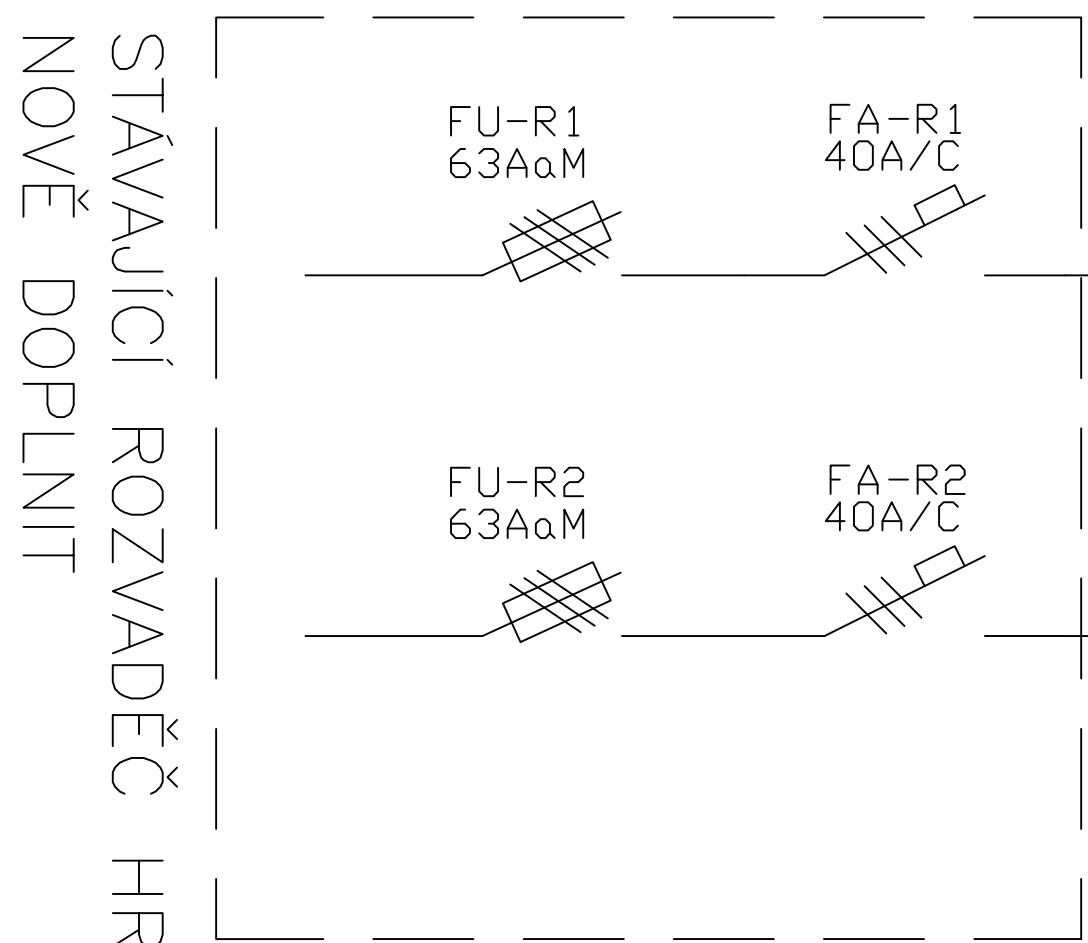

STÁVAJÍCÍ ROZVADĚČ HR NOVĚ DOPLNIT