

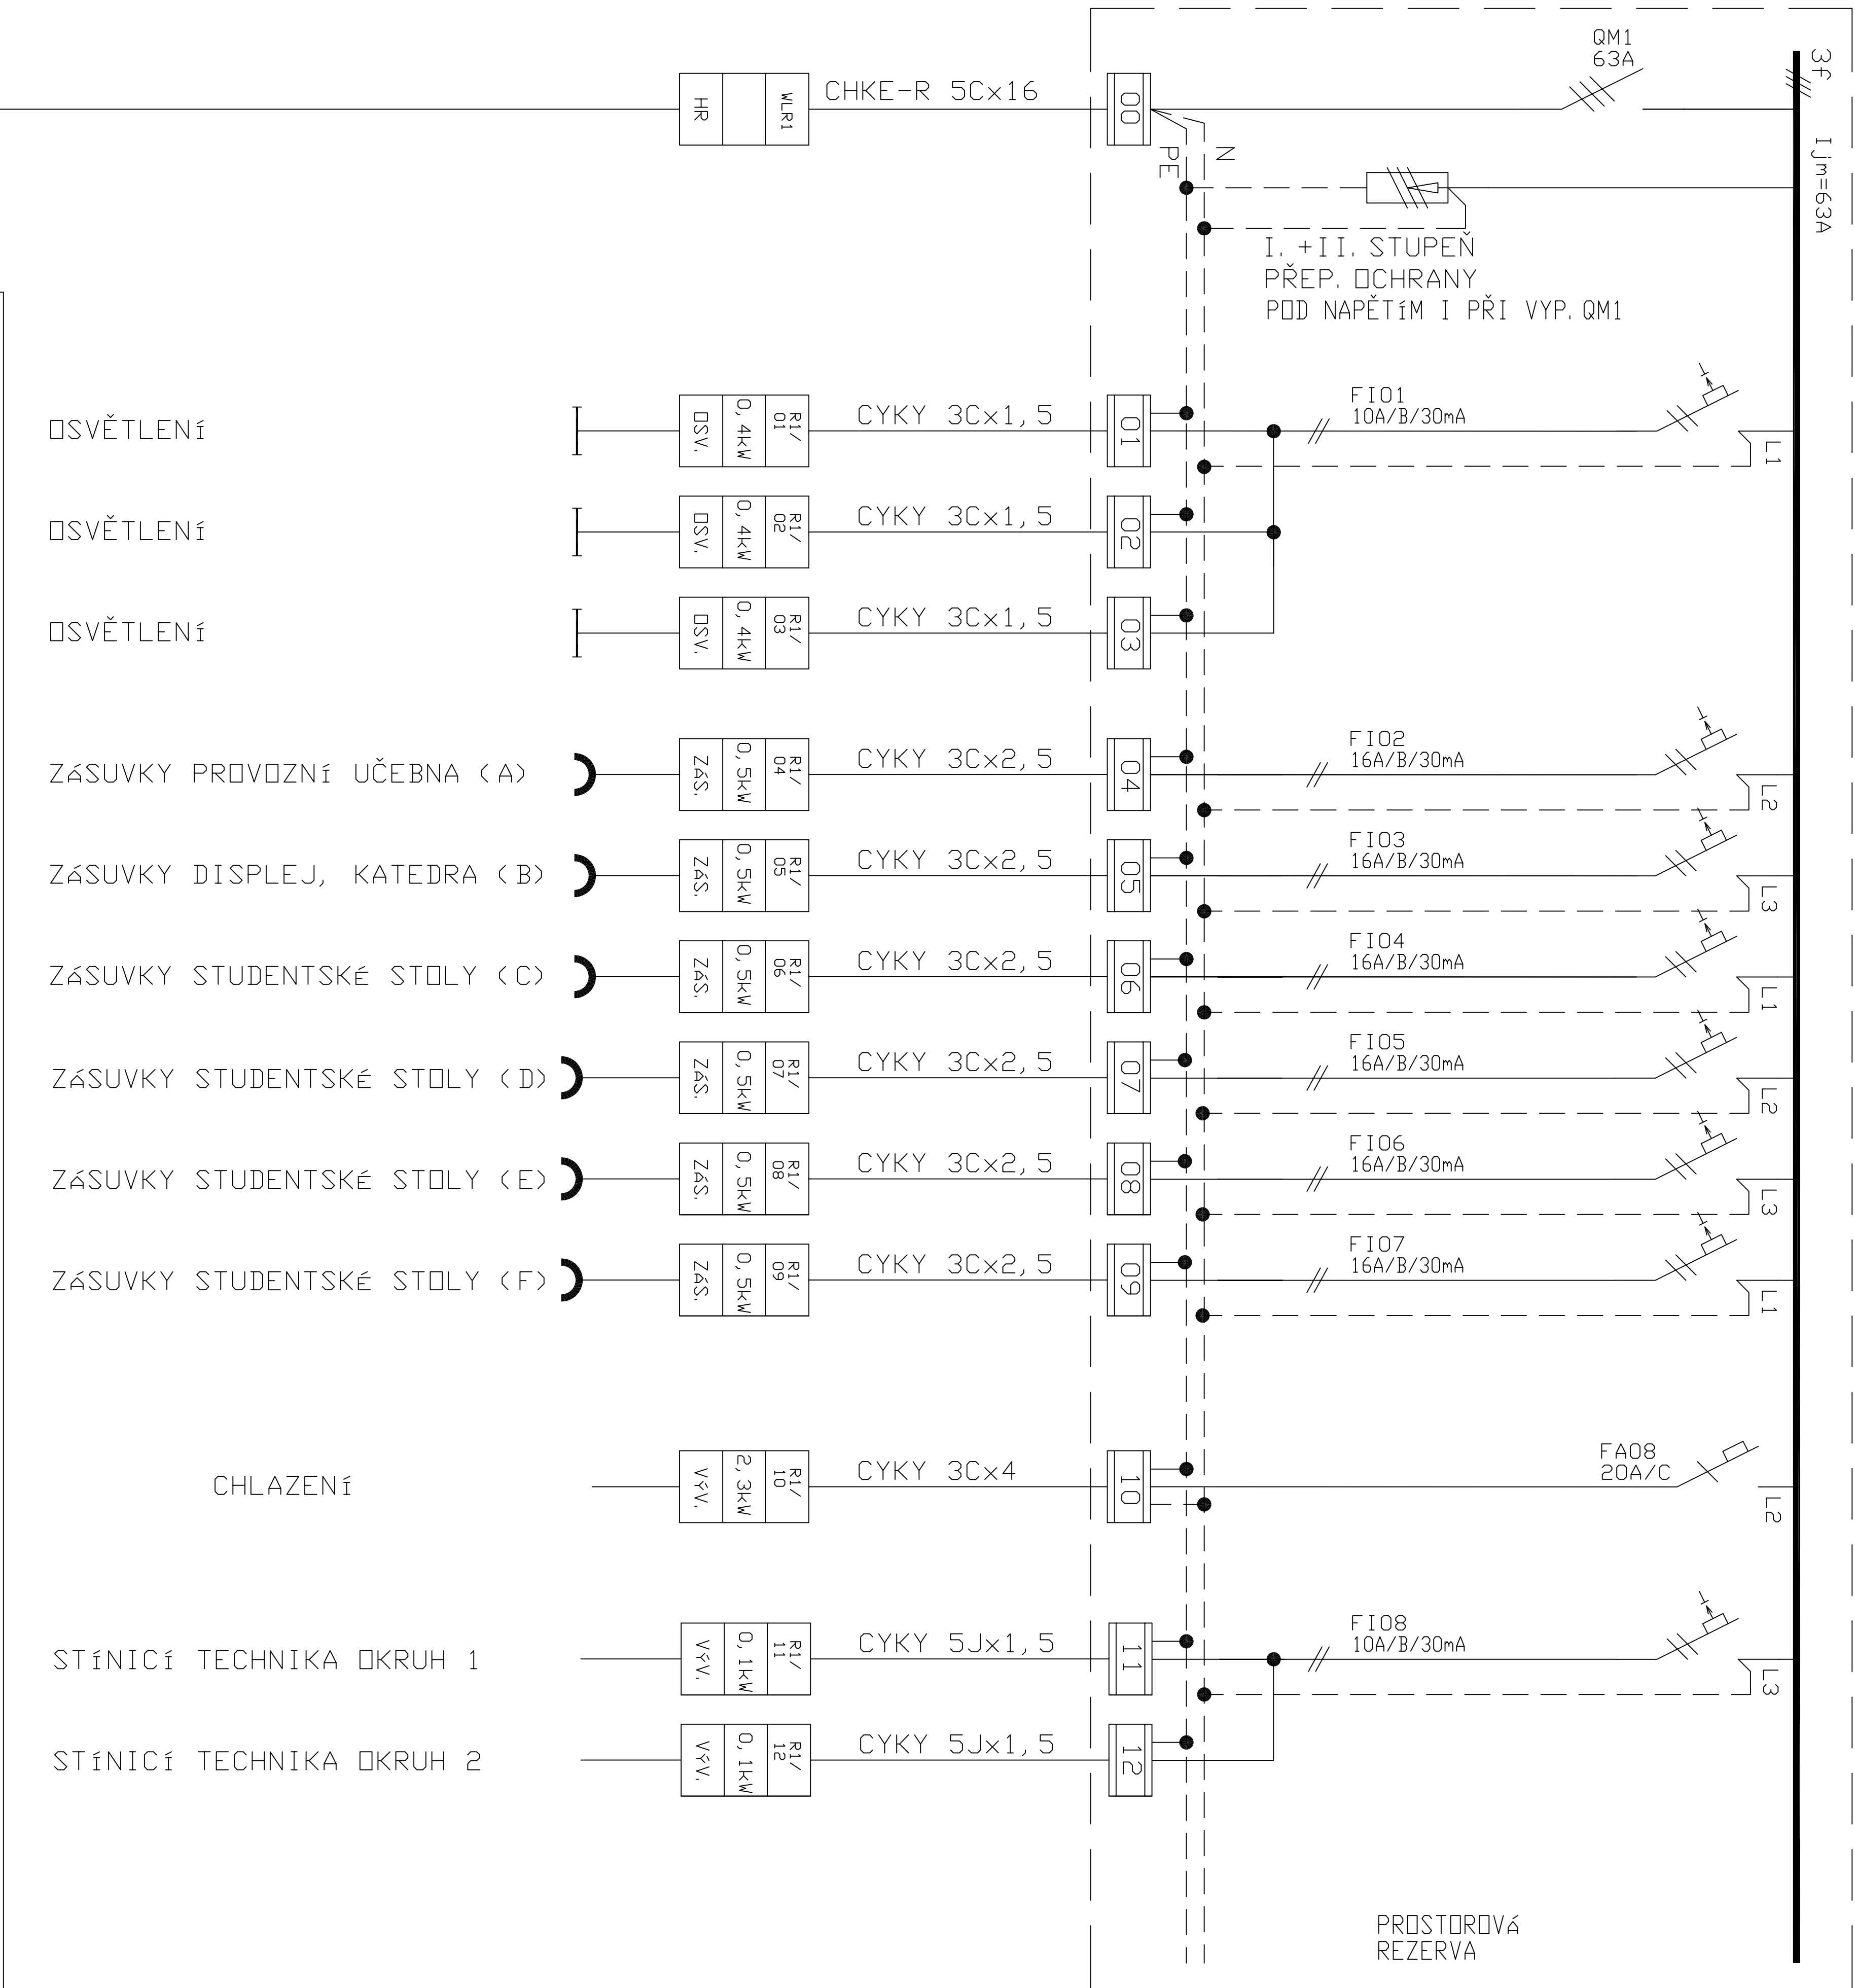


NOVÝ ROZVADĚČ R1-ÚČEBNA IT1 (48 MOD.)

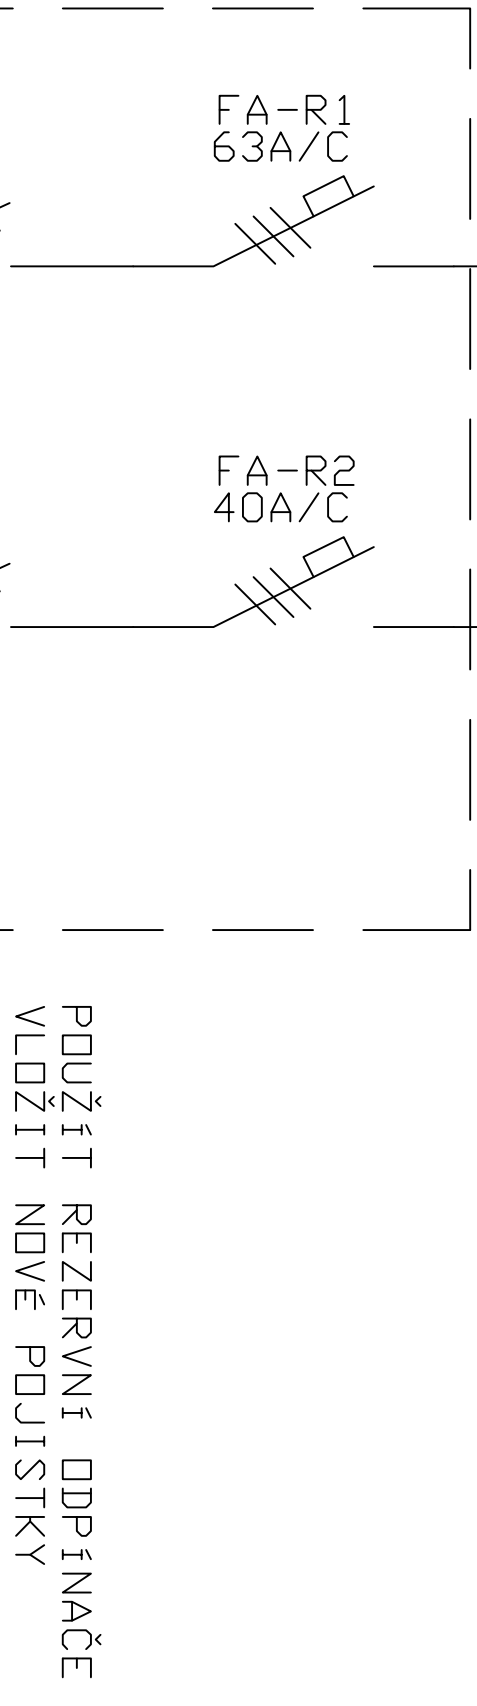


NOVÝ ROZVADĚČ R2-ÚČEBNA IT2 (48 MOD.)

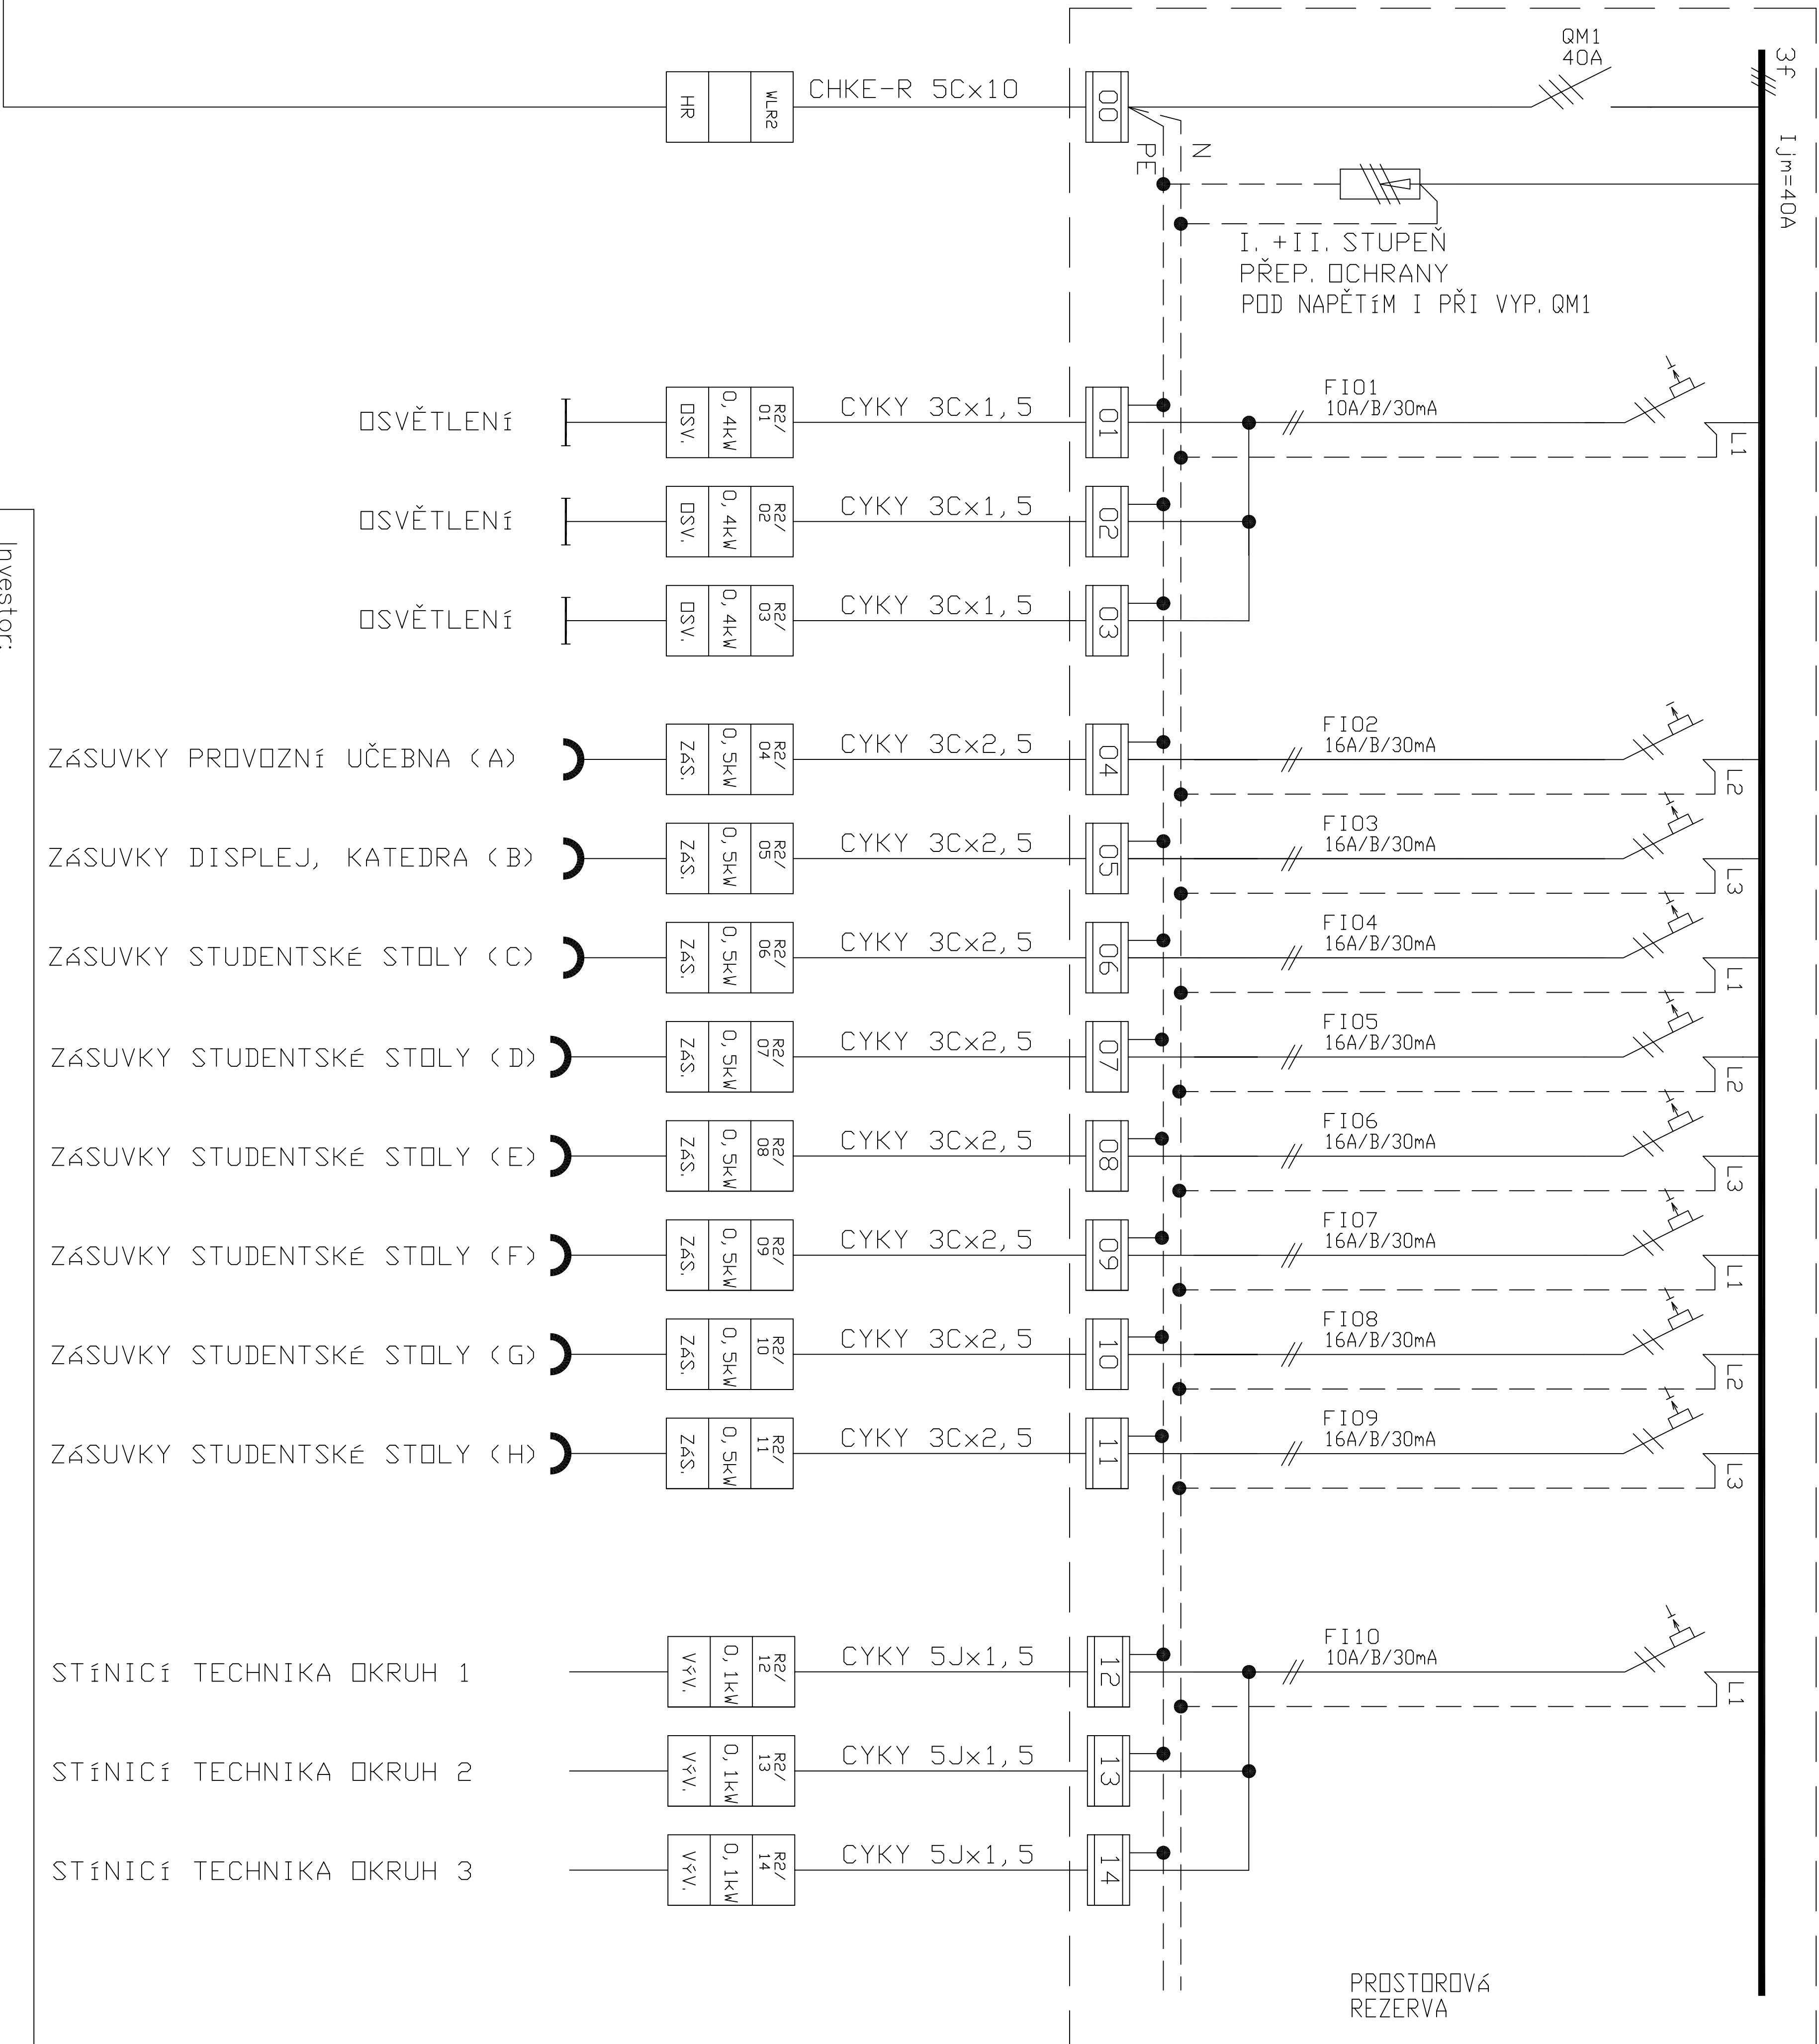

STÁVAJÍCÍ ROZVADĚČ HR
NOVĚ DOPLNIT

Investor:
Statutární město Chomutov
Zborovská 4602, 430 28 Chomutov
IČO: 00261891

± 0,000 =

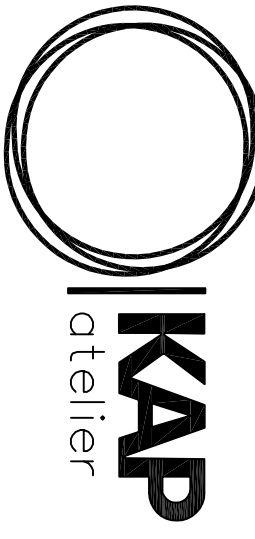Odpovědný projektant		Vypracoval	Kontroloval	projektant čestí: 4w DESIGN design@4wdesign.cz tel. 602 666 10 11 fax 602 666 10 12	
ANTONIN TUREK		ANTONIN TUREK	ANTONIN TUREK		
Oprávněná osoba kooperanta:					číslo zakázky: ES01/2020
Odpovědný projektant		Vypracoval	Kontroloval	 Revoluční 36, 430 01 Chomutov tel./fax: 474 652 962 e-mail: kopatelier@kopatelier.cz website: www.kopatelier.cz	
P. ŠRYTR, AUT. TECH.		MARKÉTA ČOPOVÁ	P.ŠRYTR,AUT.TECH.		
stavba: INFRASTRUKTURA ZŠ CHOMUTOV – odborné učebny – cizí jazyk, informační technologie AKADEMIKA HEYROVSKÉHO 4539, Chomutov D.1.4g – ZAŘÍZENÍ SILNOPROUDÉ TECHNIKY				formát	
obsah: BLOKOVÉ SCHEMA ROZVODU				číslo zakázky	
název dlg.souboru:				stupeň dokumentace	DPS
datum revize:				datum 1. vydání	10/2021
číslo revize:				měřtko	---
				číslo výřezu:	výtisk číslo:
				D.1.4g-3	