



NOVÝ ROZVADEČ R1 – ÚČEBNÁ IT (48 MOD.)

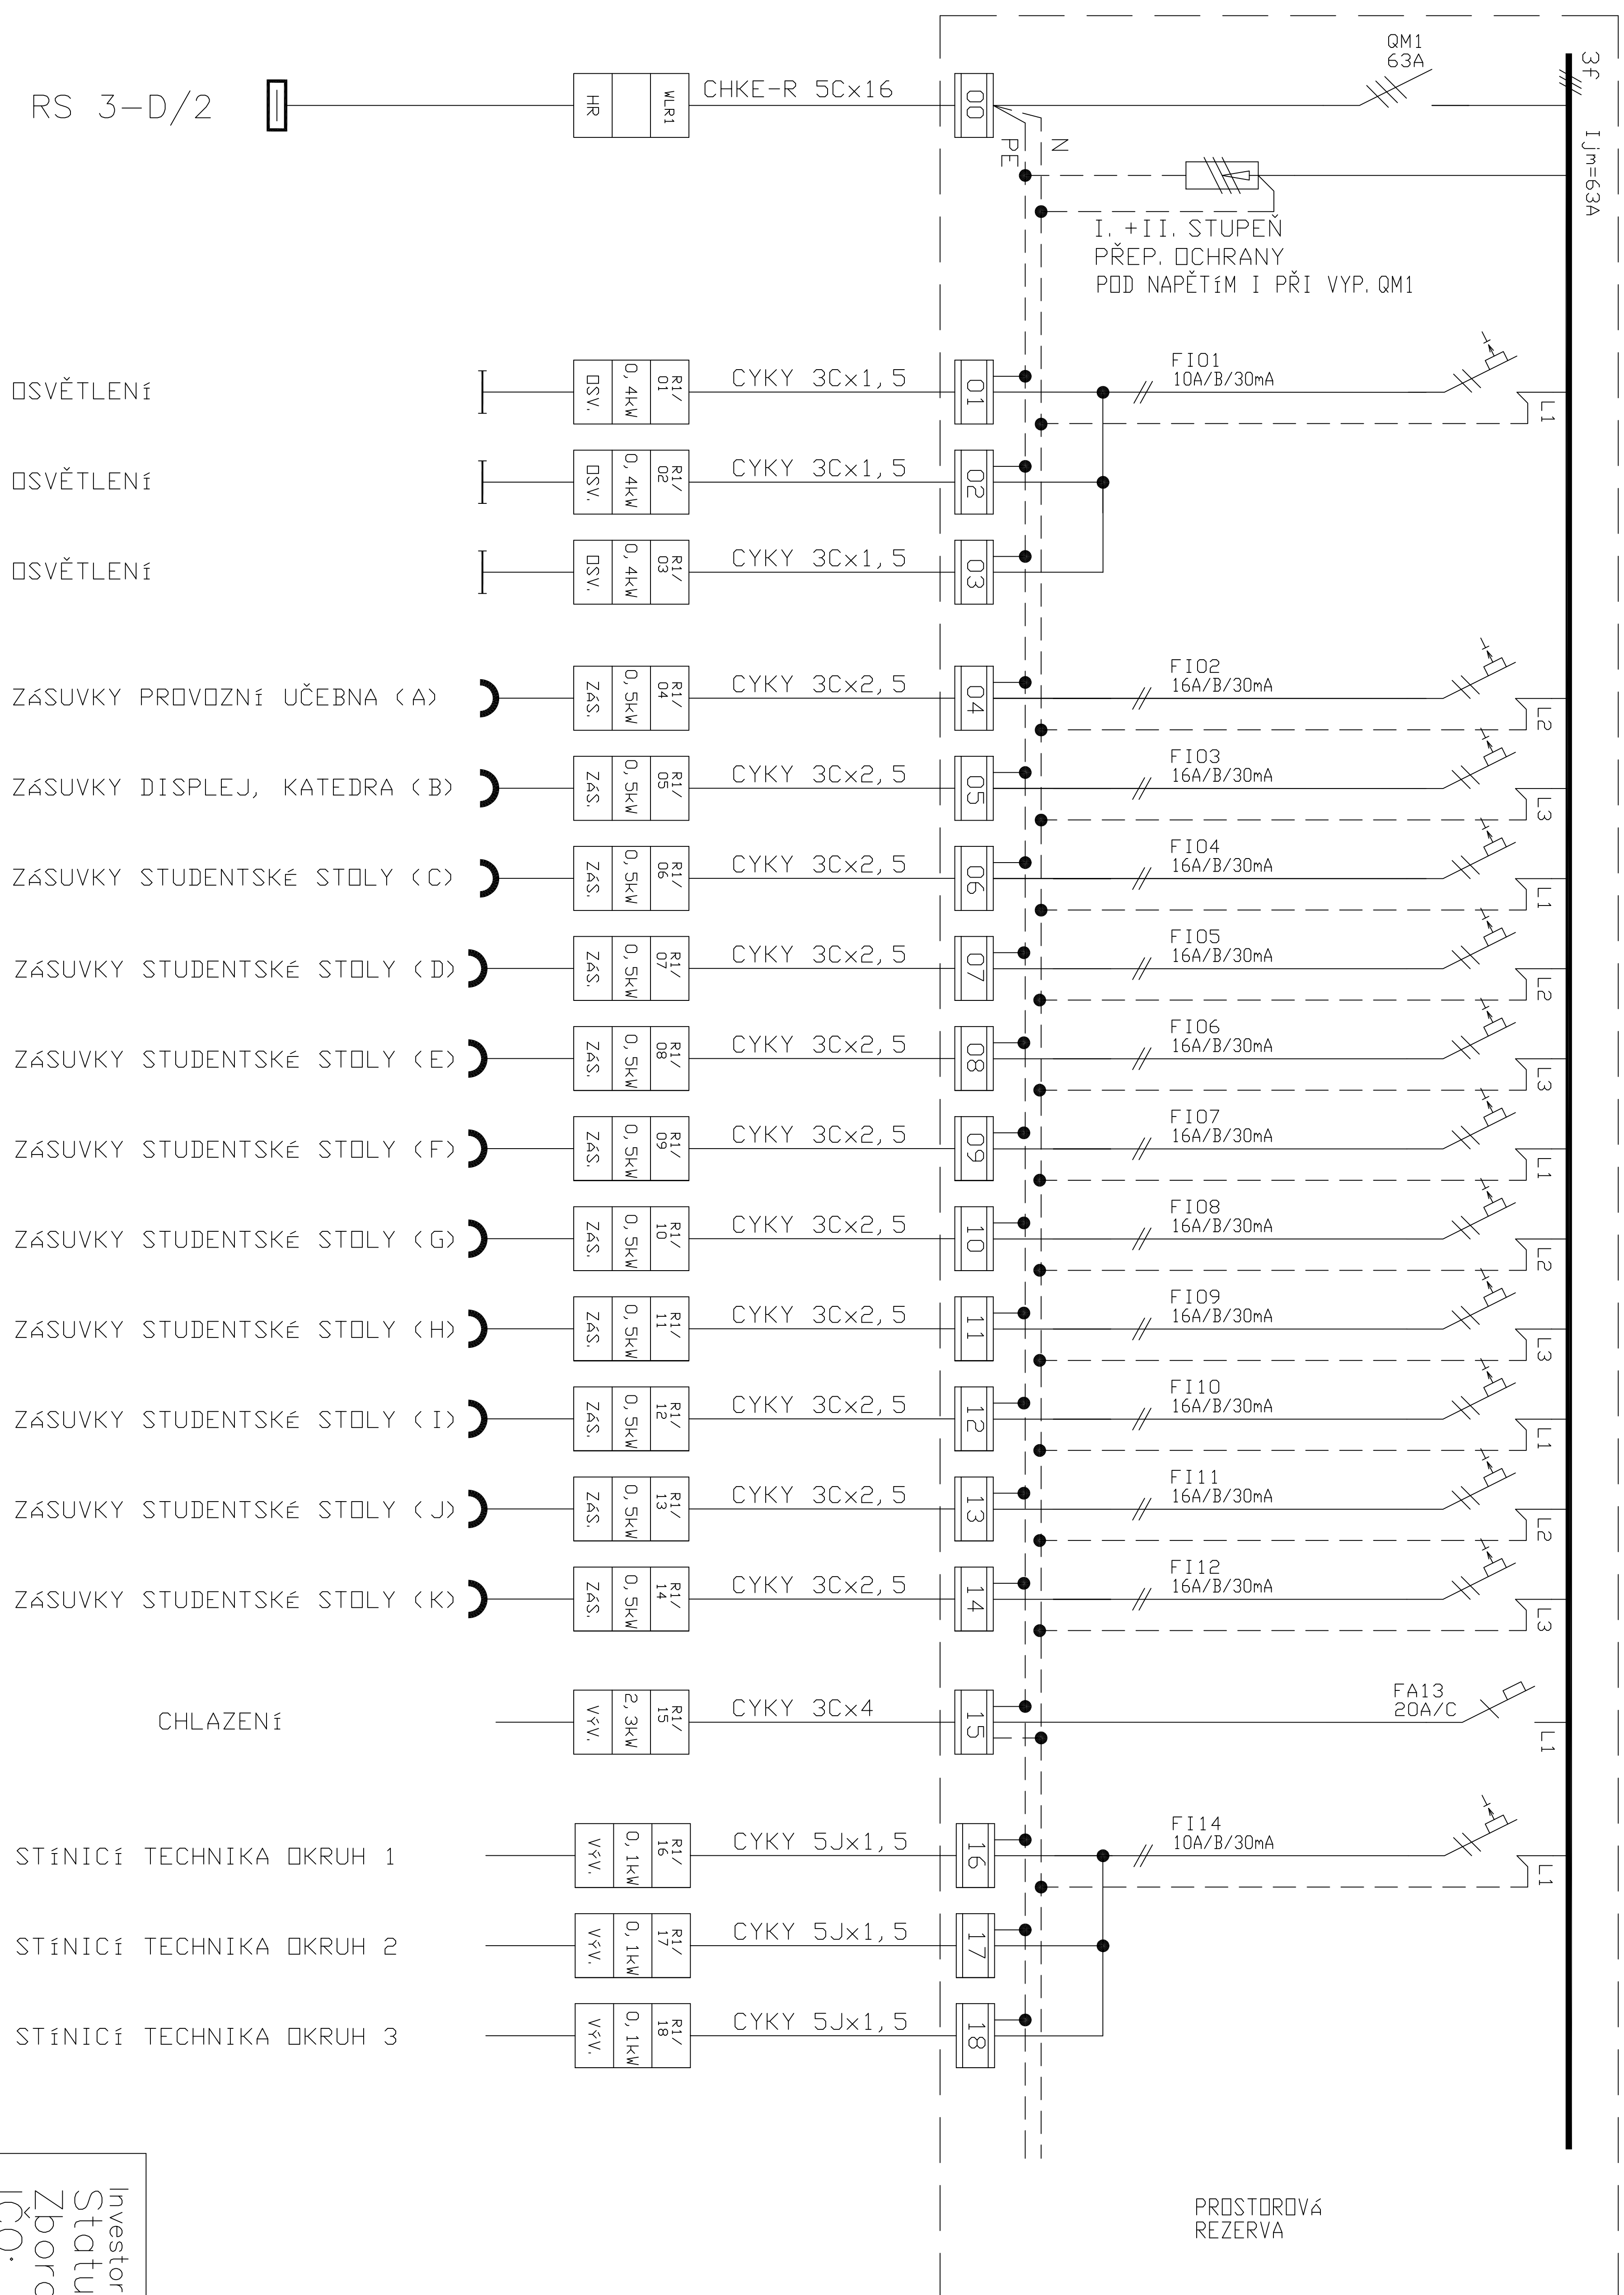

Investor:
Statutární město Chomutov
Žborovská 4602, 430 28 Chomutov
IČO: 00261891

$$= 0.0001$$

Odpovedný projektant	Vypracoval	Kontroloval	projektant čísto:
ANTONIN TUREK	ANTONIN TUREK	ANTONIN TUREK	<p>4th DESIGN DESIGN s.r.o. 100 00 Praha 6, Pštína 63</p>
Oprávněná osoba kooperanta:			číslo zakázky: ES01 / 2020

Odpovědný projektant	Vypracoval	Kontroloval
P. ŠRYTR, AUT. TECH.	MARKÉTA ČOPOVÁ	P.ŠRYTR,AUT.TECH.
 KAP atelier		
Revoluční 36, 430 01 Chomutov tel./fax: 474 652 962 e-mail: kap@atelierkapatelier.cz website: www.kapatelier.cz		

INFRASTRUKTURA ŽS CHOMUTOV –

odborné učebny – cizí jazyk,
informační technologie

PIŠECNÁ 5144, Chomutov

D.1.1.4g – ZAŘÍZENÍ SILNOPROUDÉ TECHNIKY

obsah: BLOKOVÉ SCHÉMA ROZVODU

název diag.souboru:	datum revíze:	číslo revíze:	D.1.4g-3
---------------------	---------------	---------------	----------