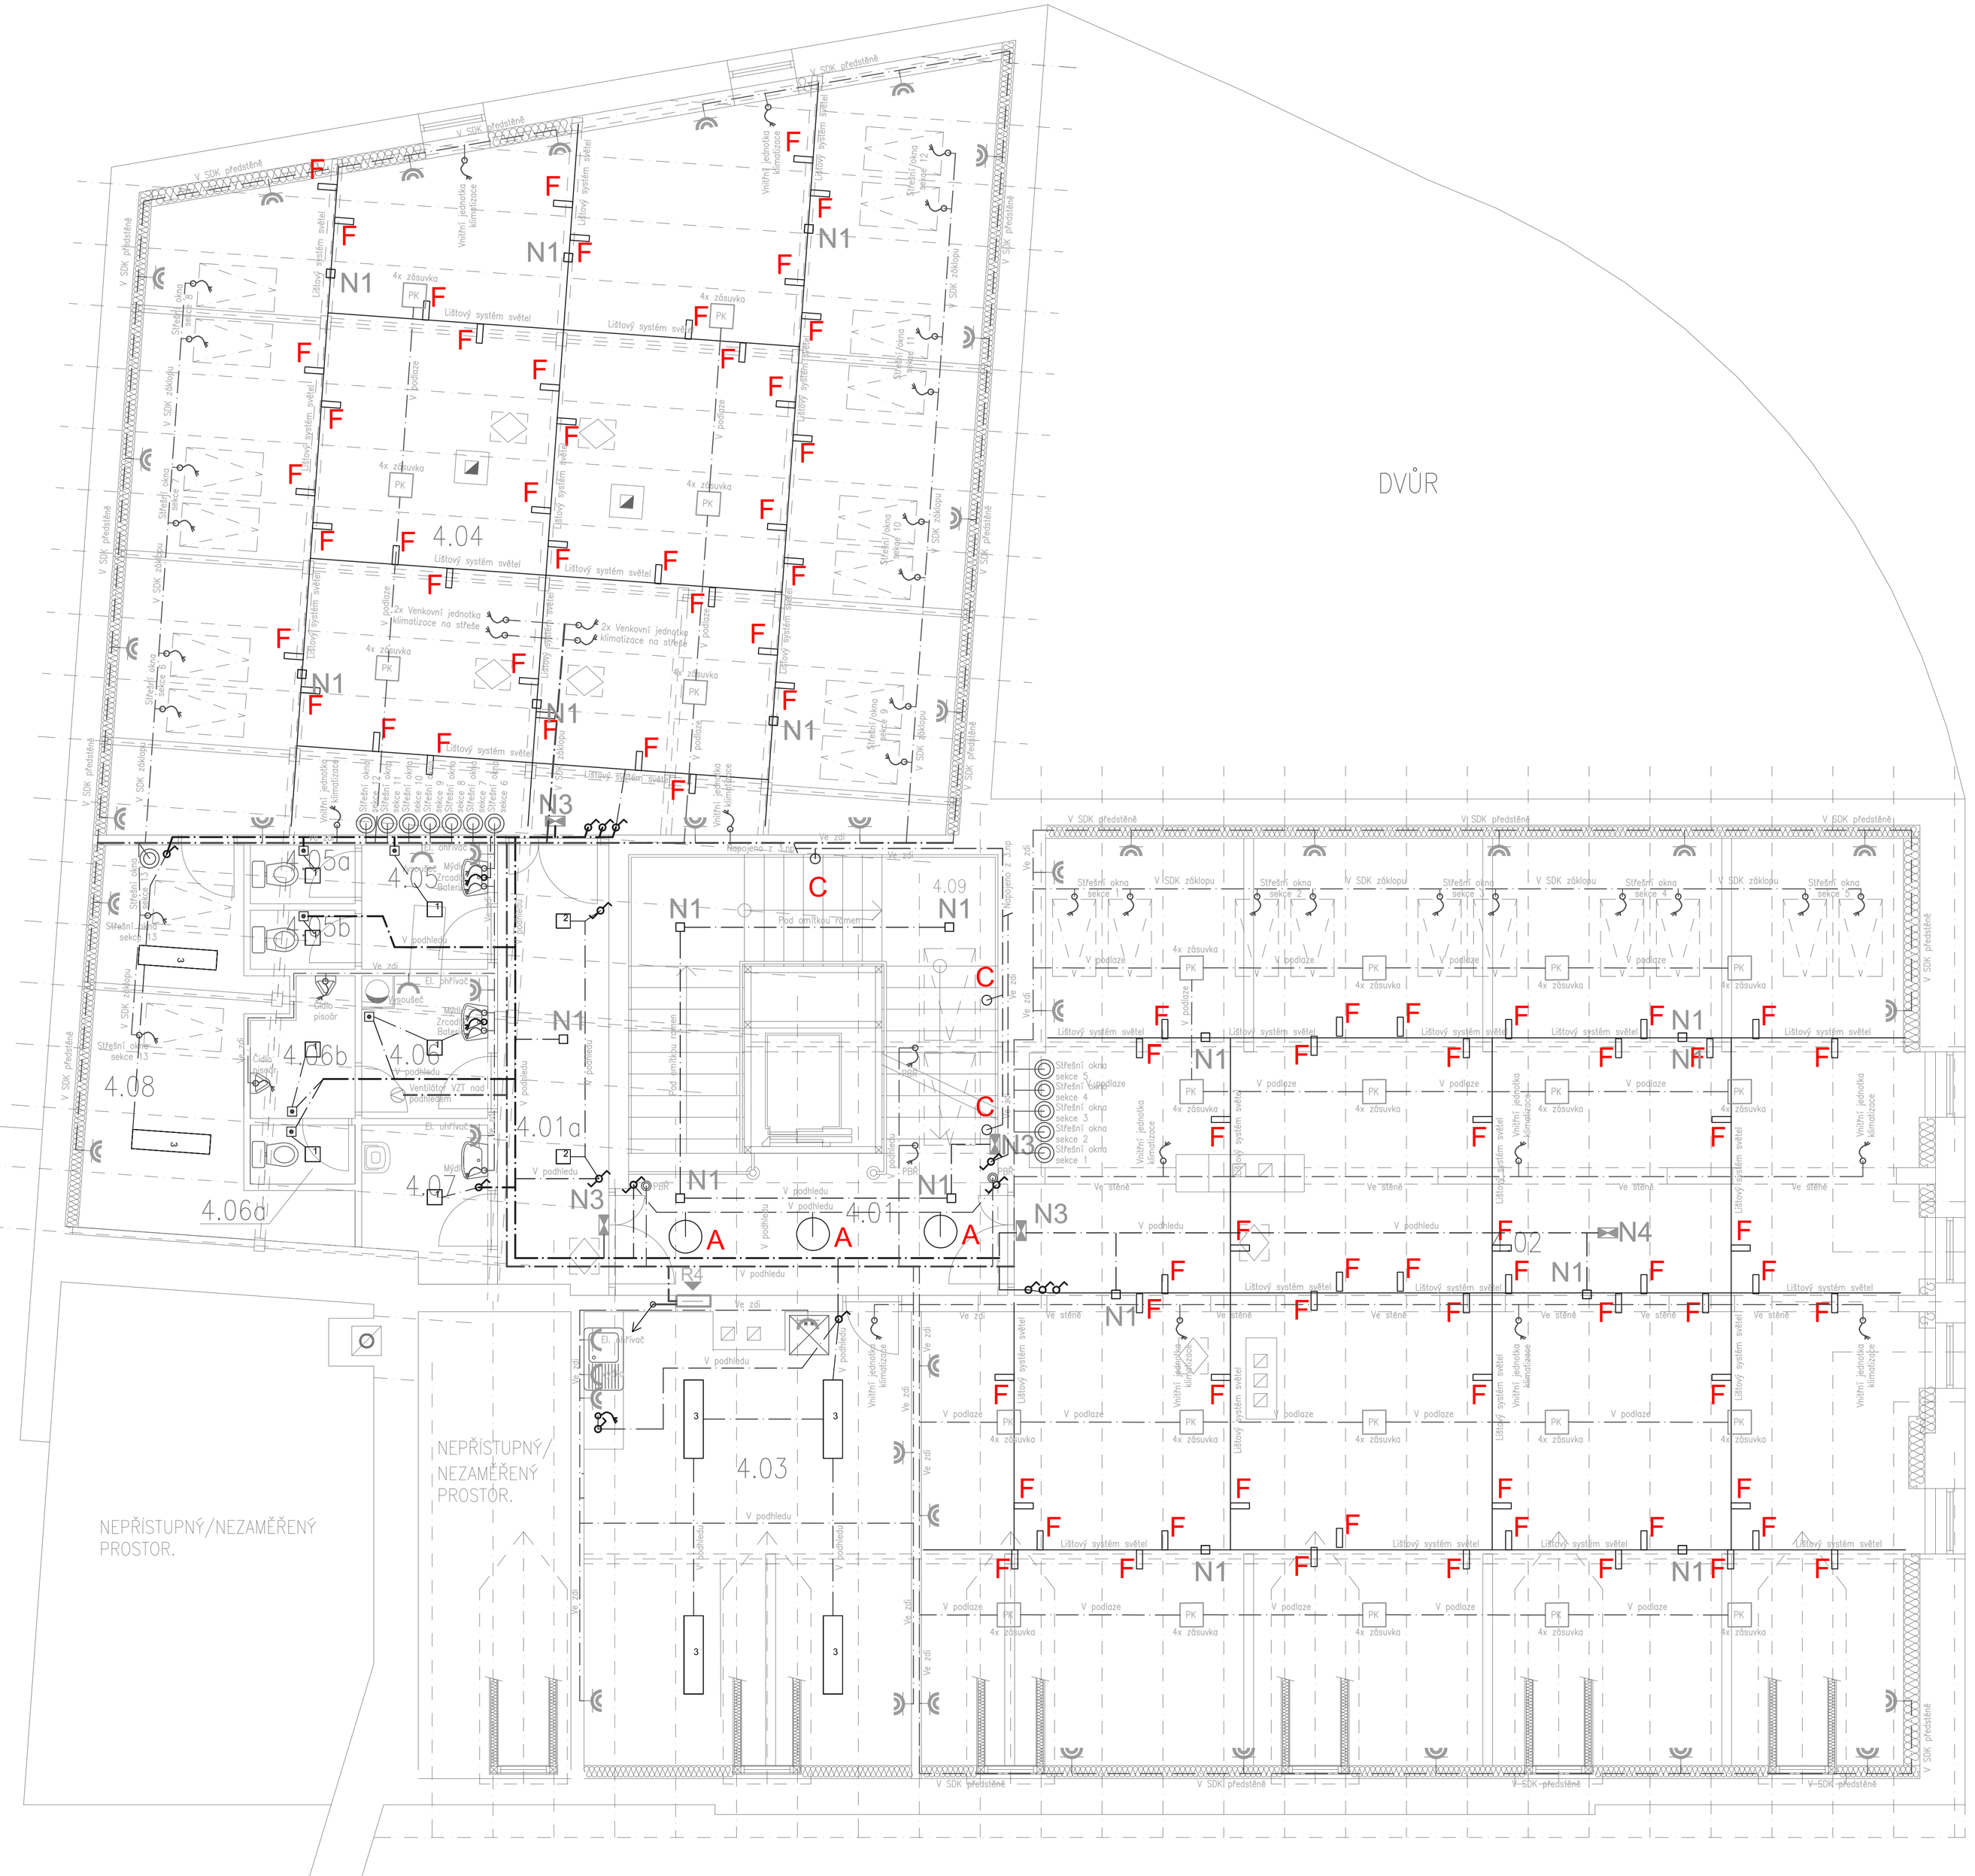

TABULKA MÍSTNOSTÍ 4.NP

ČÍSLO MÍSTNOSTI	ÚČEL MÍSTNOSTI	PODLAH. PLOCHA [m²]	SVĚTLÁ VÝŠKA [mm]
4.01	Chodba	13,2100	2,500
4.01a	Chodba	11,5100	2,500
4.02	Výstavní prostor	204,0000	1,000–5,000
4.03	Čajová kuchyňka / odpočinková místnost	33,5000	1,000–5,000
4.04	Výstavní prostor	145,0000	1,000–4,700
4.05	WC ženy	3,6600	2,500
4.05a	WC ženy – kabinka	1,4400	2,500
4.05b	WC ženy – kabinka	1,4400	2,500
4.06	WC muži	3,6600	2,500
4.06a	WC muži – kabinka	1,4400	2,500
4.06b	WC muži – pisoáry	3,0000	2,500
4.07	Úklidová místnost	3,4800	2,500
4.08	Sklad	16,5300	900–2,500
4.09	Schodiště	19,3800	

LEGENDA ZAŘIZOVACÍCH PŘEDMĚTŮ

- Ventilátor
- Zásuvka jednoduchá
- Pohybové čidla, 3 minuty
- PK Podlahová zásuvková krabice
- Dvojitá zásuvka do podparapetního kanálku
- Tlačítko
- Kabelový vývod, světelný
- Kabelový vývod, zásuvkový
- Vypínač jednopólový
- Vypínač dvoupólový
- Schodišťový vypínač
- Zásuvka dvojitá
- rozvaděč

LEGENDA ČAR

- Podparapetní kanálek plastový bílý
- Světelné rozvody, samostatné větve a přípojovací kabely Volně ložené na podhledu, drážkách ve stěnách a podlahách
- Světelné rozvody, hlavní trasy Tažené v kabelových koších zavěšených pod stropem
- Zásuvkové rozvody, samostatné větve a přípojovací kabely Volně ložené na podhledu, drážkách ve stěnách a podlahách
- Zásuvkové rozvody, hlavní trasy Tažené v kabelových koších zavěšených pod stropem
- Led diodové pásky

POPISKY

PBŘ V případě zmáčknutí požárního tlačítka PBŘ, dojde k otevření vstupních dveří a střešních oken nad schodištěm pro odvod kouře

LEGENDA SVÍTIDEL (referenční příklady)

1	Prolumia 40002501 LED Downlight 20W, 185mm
2	Prolumia 40002701 LED Downlight 26W, 215mm
3	Prolumia 40008936 LED I-Panel 1195x295 36w
4	Prolumia 40009466 LED Prodisc II Maxi o 400 mm
5	Prolumia 40011061 LED Pro-Office 595x595 36w

A	Svítidlo závěsné LED 46,4, 4W, 3000K, 8583/6880lm, RAL 95005, průměr 500mm, délka tyče 1000mm
B-DALI	Svítidlo bezrámečkové LED 6x3,5W, UGR<10, 3000K, úhel vyzařování 32 stupňu, 6x272lm, DALI
C	Svítidlo nástěnné G9, 120x120x75mm, sádrové, světlo vychází ze spodní i vrchní strany, mléčné sklo
D1	Svítidlo vestavné LED 13W, bezrámečkové, 1400/1000lm, matný reflektor, URG<19, 3000K
F	LED reflektor, 15W, 3000K, Ra90, úhel vyzařování 40 stupňu
G	Svítidlo závěsné LED 21W, 3000K, 3568lm, RAL 9005, 800x800x200mm
N1	Svítidlo nouzové led 1,7W, 150lm, IP20, IK03, manual test, bílé, 130x130x27mm, typ area
N2	Svítidlo nouzové led 7,2W, 247lm, IP20, IK03, manual test, bílé, 130x130x27mm, typ area
N3	Svítidlo nouzové LED 4,8W, 150cd/m2, IK05, manual test, bílé, 277x152x32mm, vyznačování únikové cesty
N4	Svítidlo nouzové LED 4,8W, 150cd/m2, IK05, manual test, bílé, 250x194x29mm, vyznačování únikové cesty
H	LED diodové ambientní osvětlení d LED pásku

Generální projektant

rais

Rais Engineering Services s.r.o.
Plaská 622/3, 150 00 Praha 5
Ičo: 25048023

Vypracoval	Kontroloval	Schválil
Antonín Rais, ml.	Ing. Antonín Rais	Ing. Jiří Švec

Číslo zakázky: 1074/18

Název projektu: Projektová dokumentace na rekonstrukci objektu č.p. 98 v ul. Chelčického, Chomutov

Lokalita: Chomutov, Ústecký kraj

Investor: Statutární město Chomutov, Zborovská 4602, 430 28 Chomutov

Část dokumentace: D.1.4g ELEKTROINSTALACE SILNOPROUD

Stupeň: DOKUMENTACE PRO PROVEDENÍ STAVBY

Objekt: –

Datum: 09/2019

Měřítko: 1:50

Kopie:

Název výkresu: PŮDORYS 4.NP

Formát: A1

Revize: –

Číslo výkresu: D.1.4g – 06

Tento výkres je duševním vlastnictvím firmy Rais Engineering Services s.r.o / This drawing is intellectual property of the company Rais Engineering Services s.r.o.