




SEVEROVÝCHOD

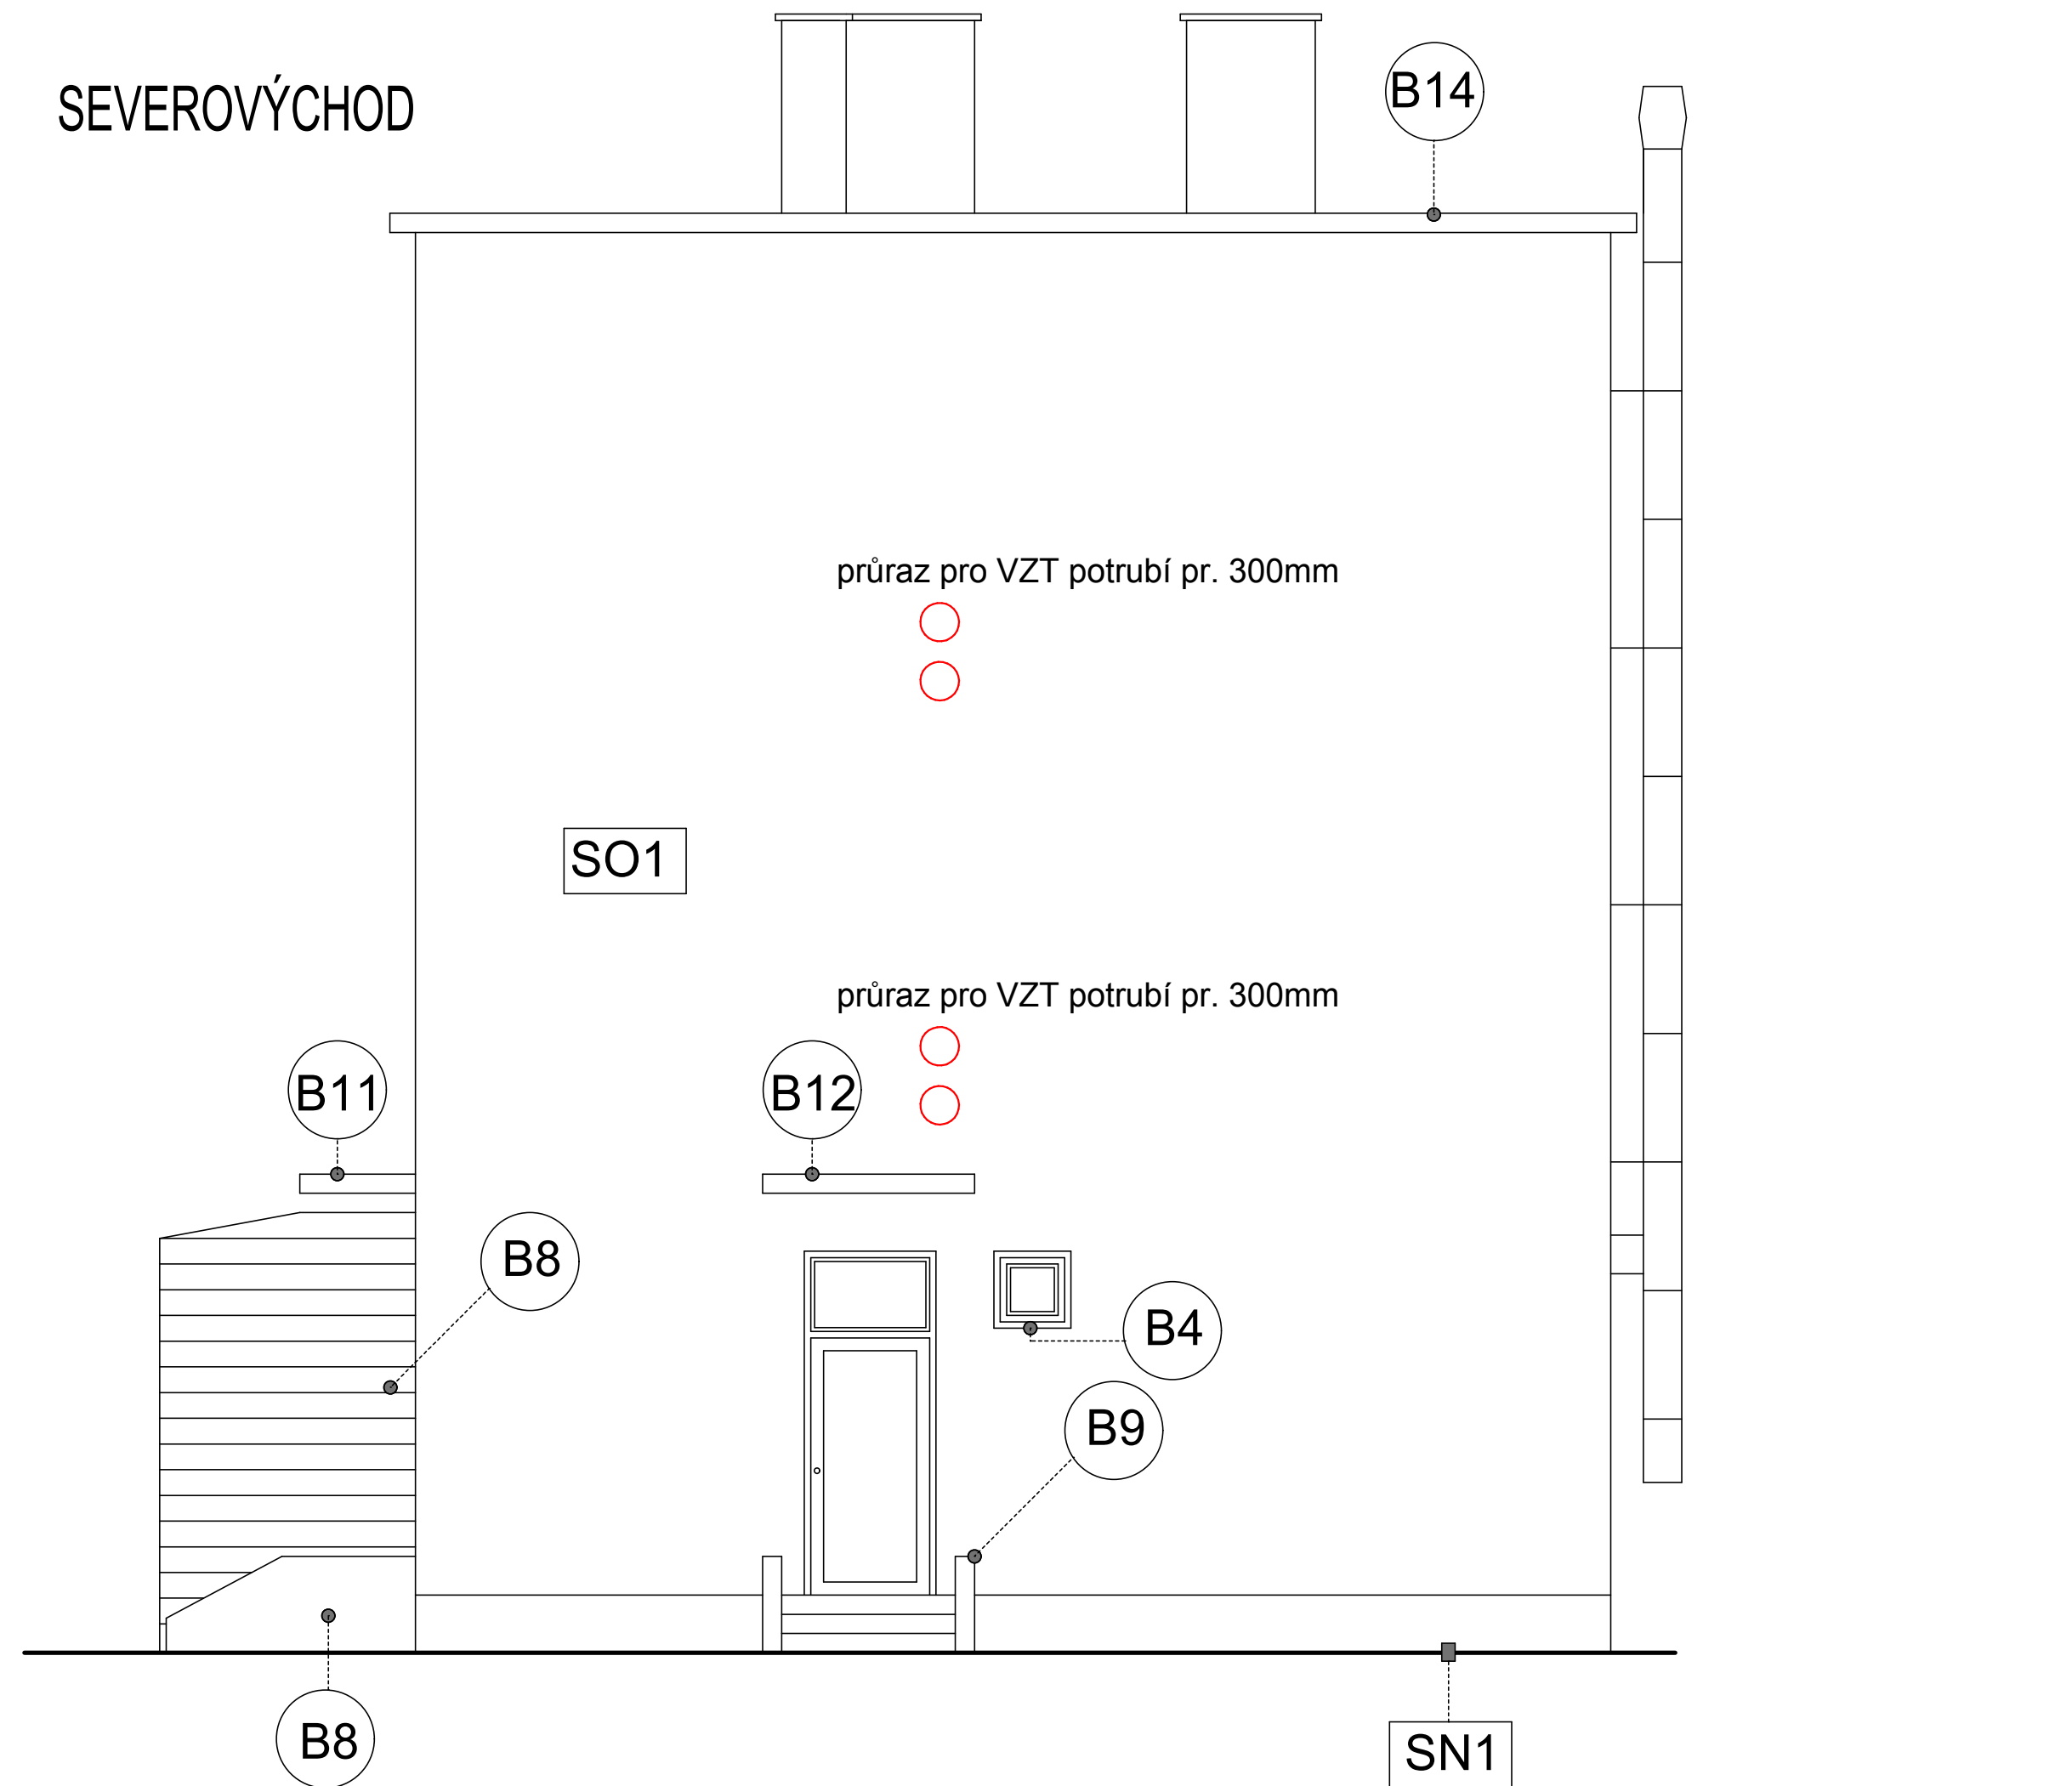


JIHOZÁPAD

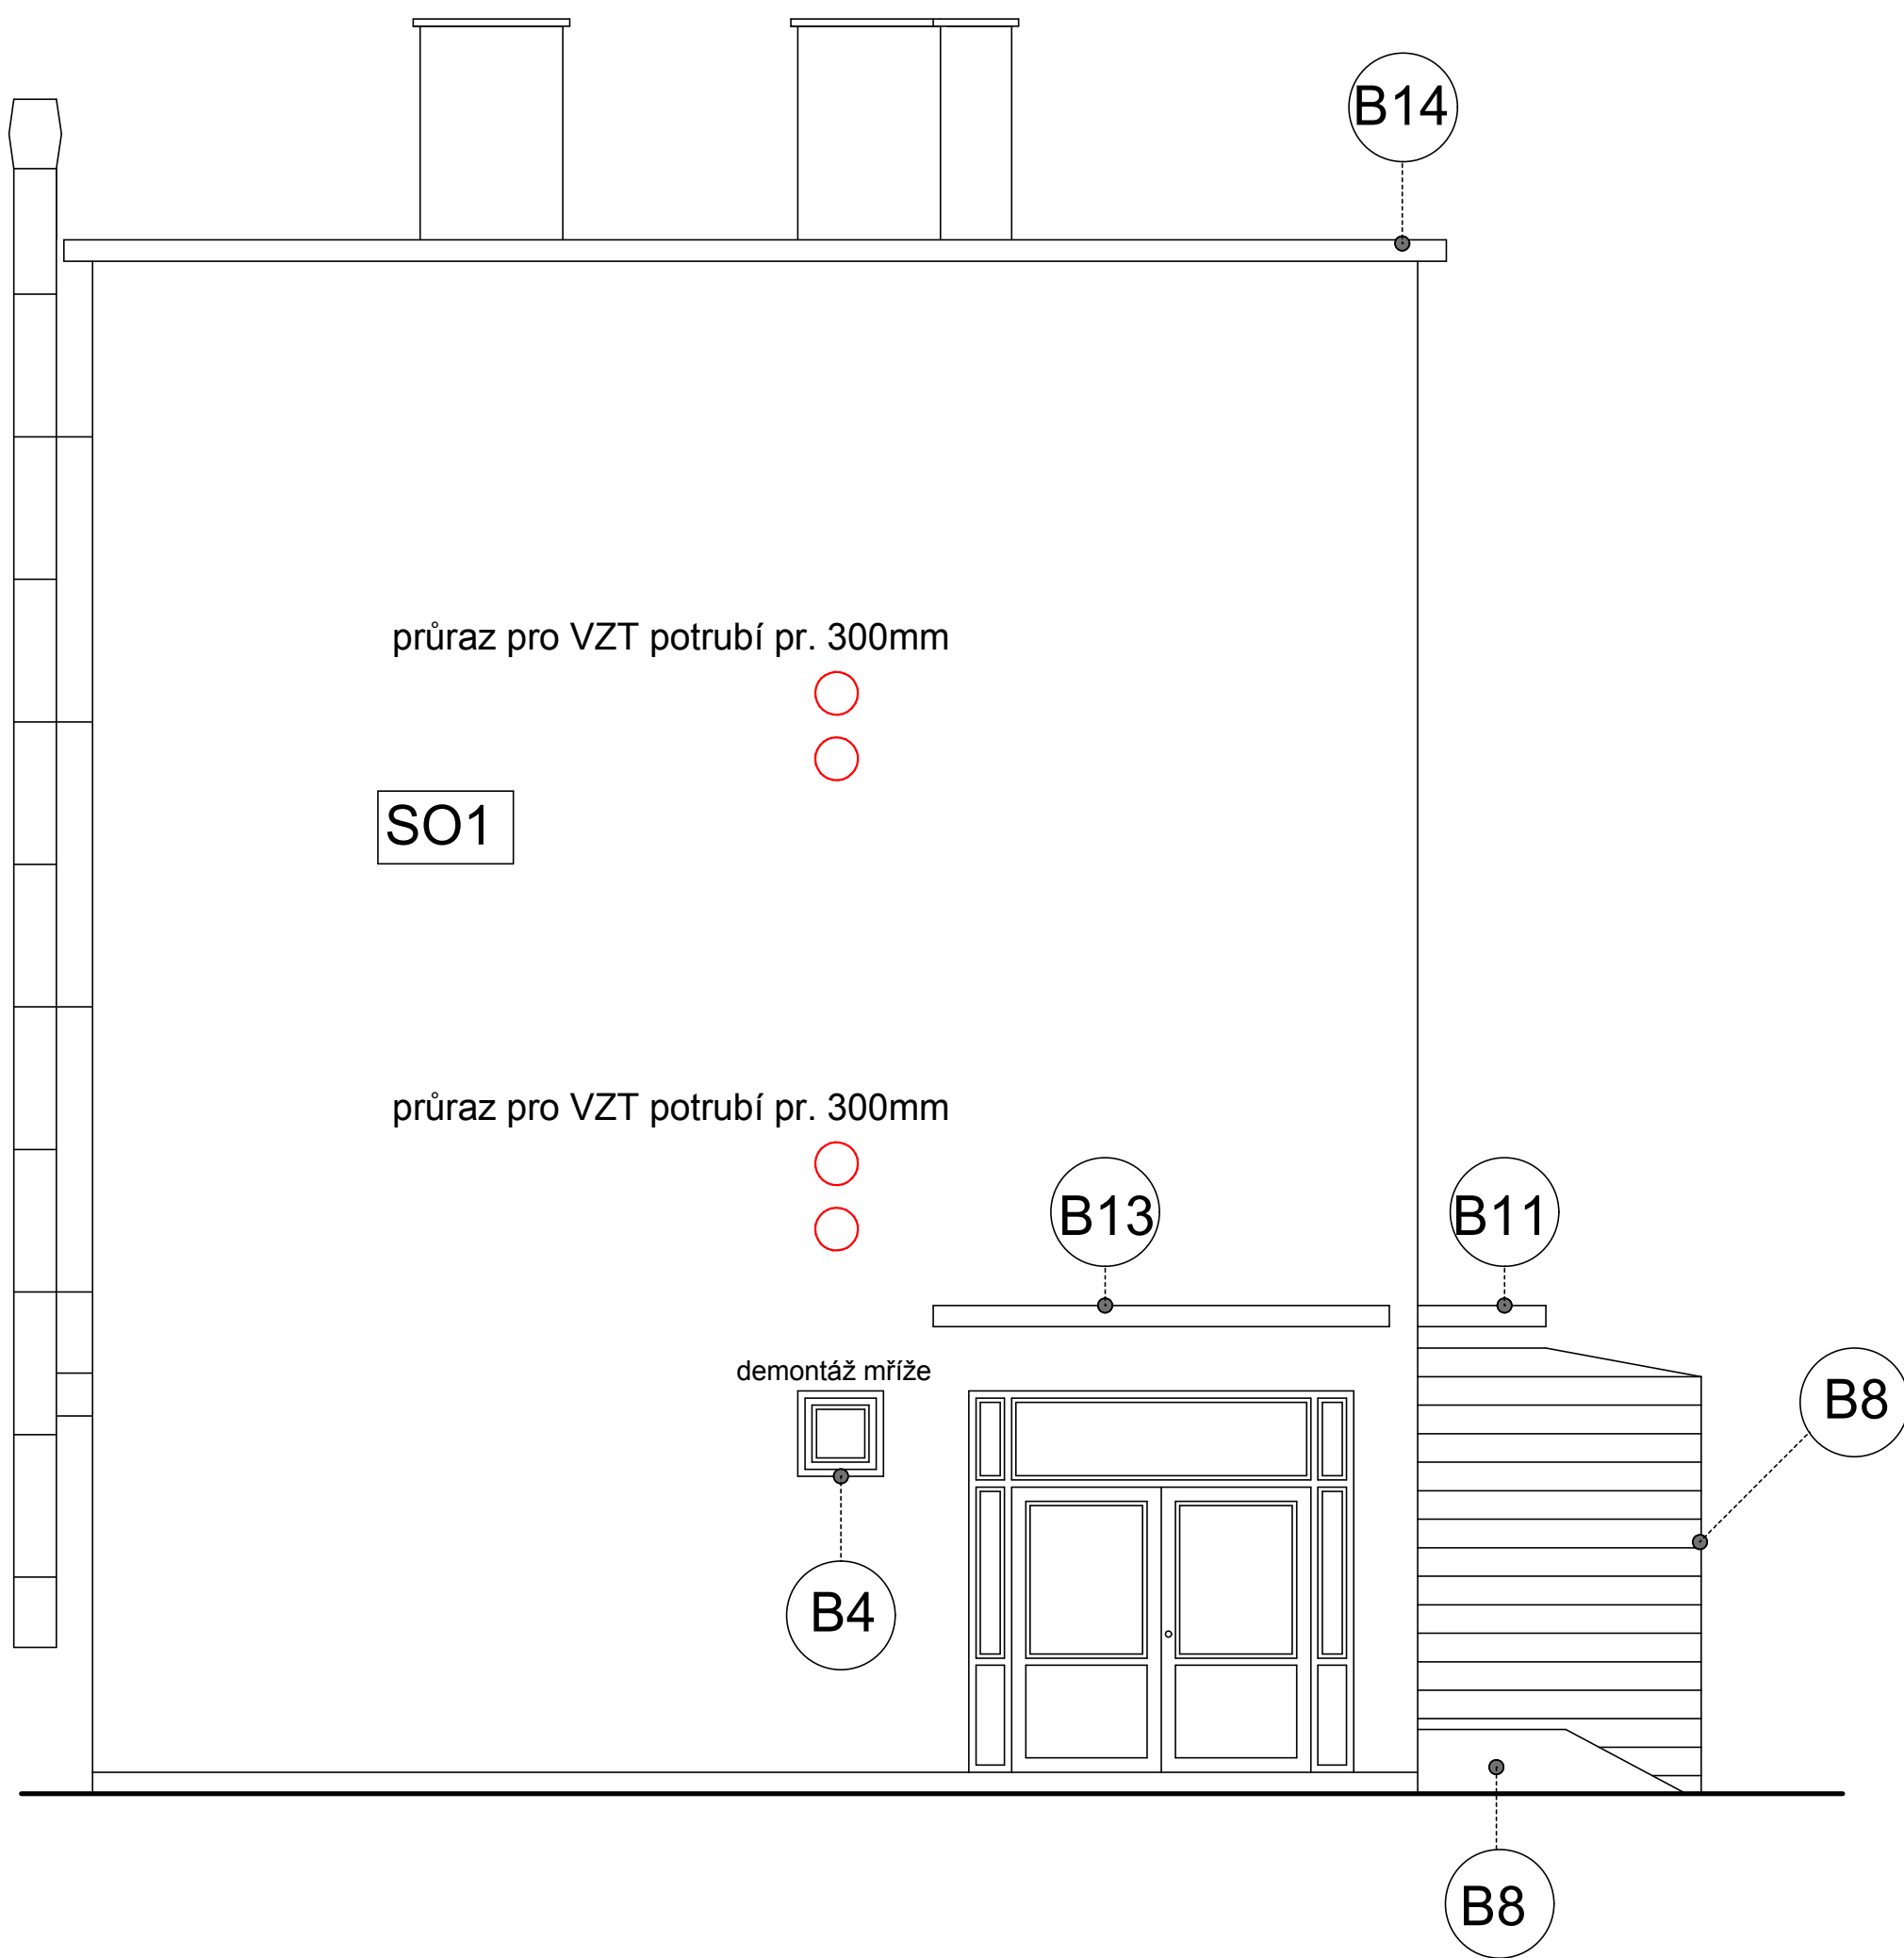

SEVEROZÁPAD

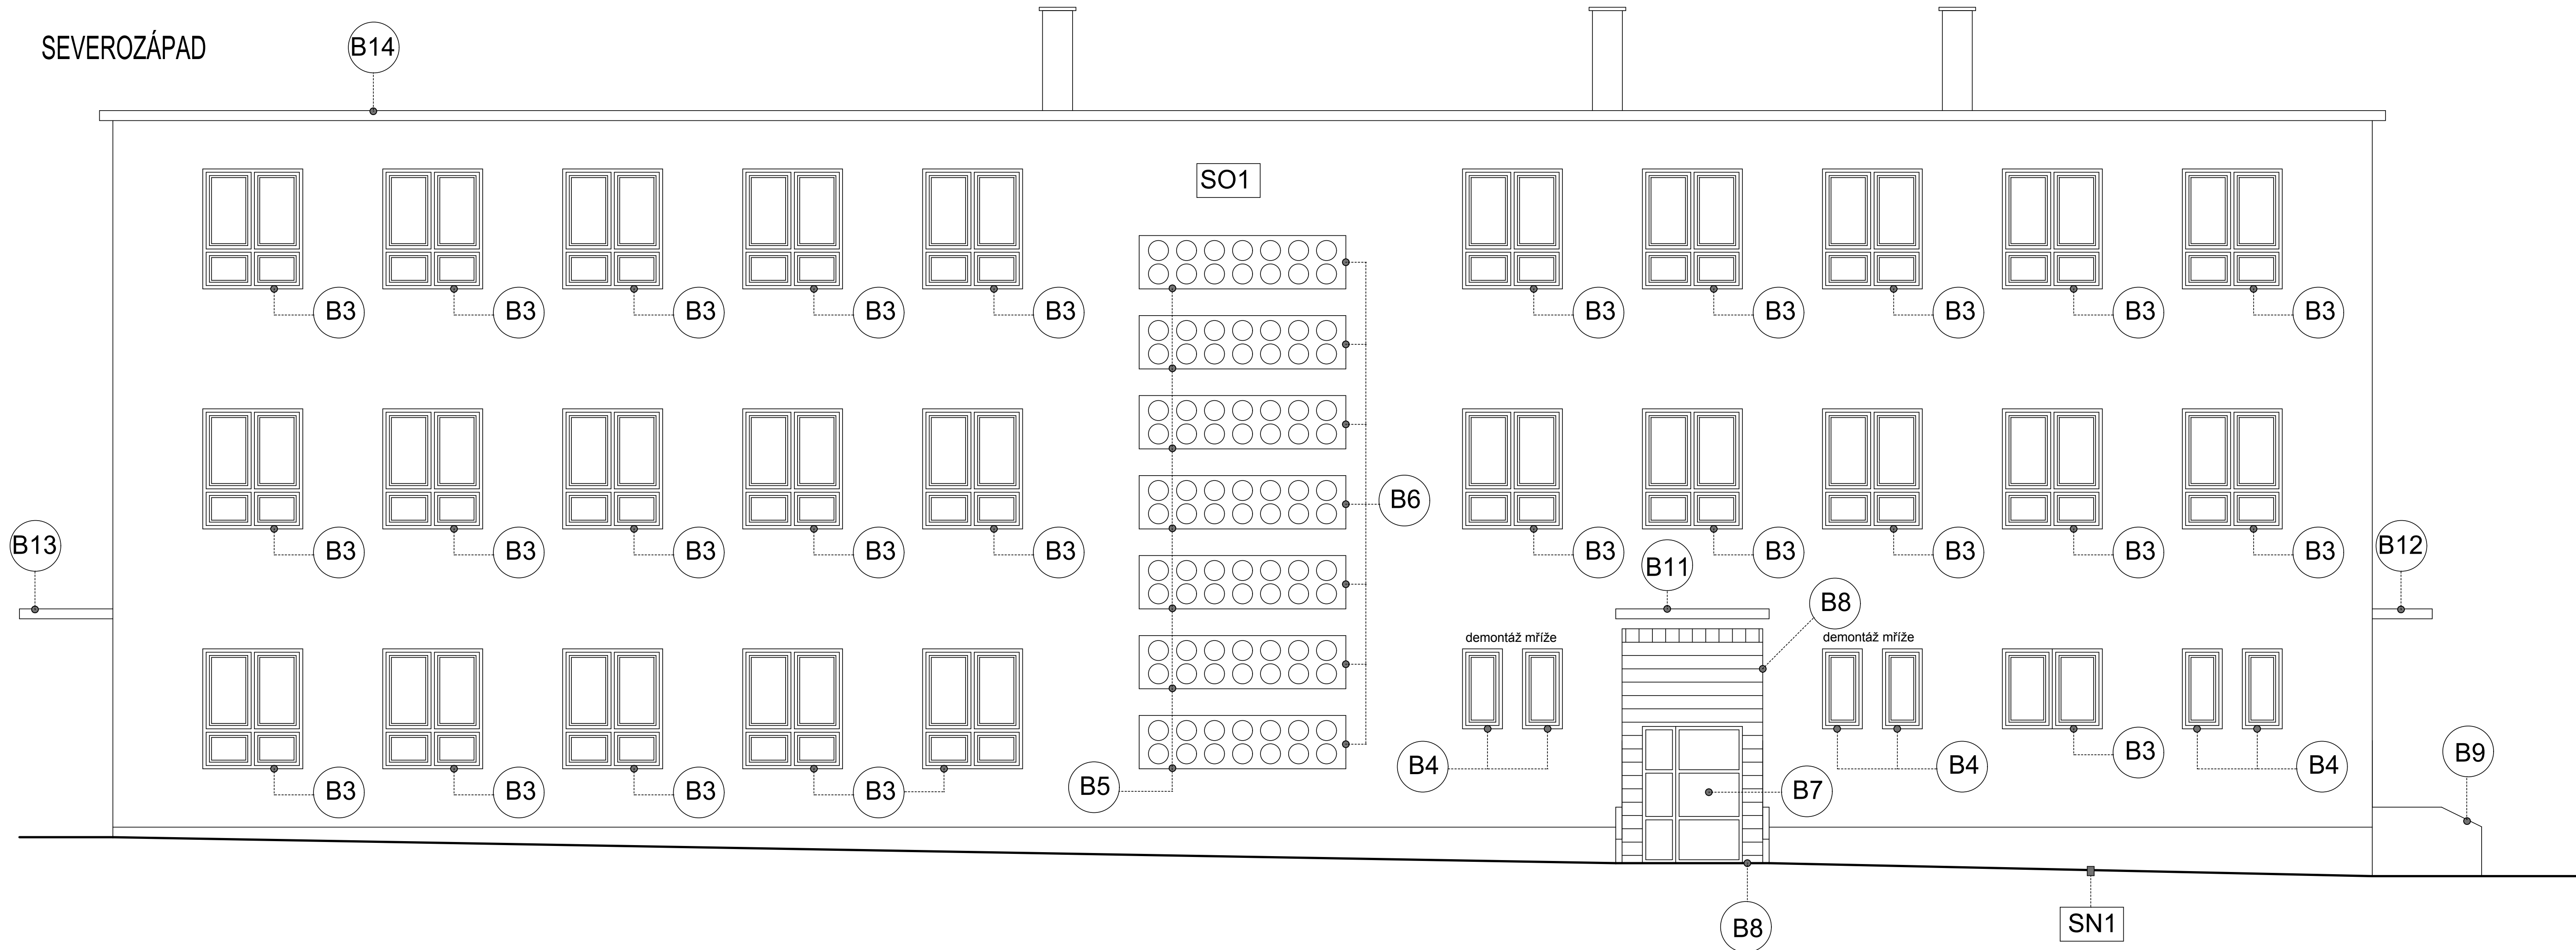

JIHOVÝCHOD

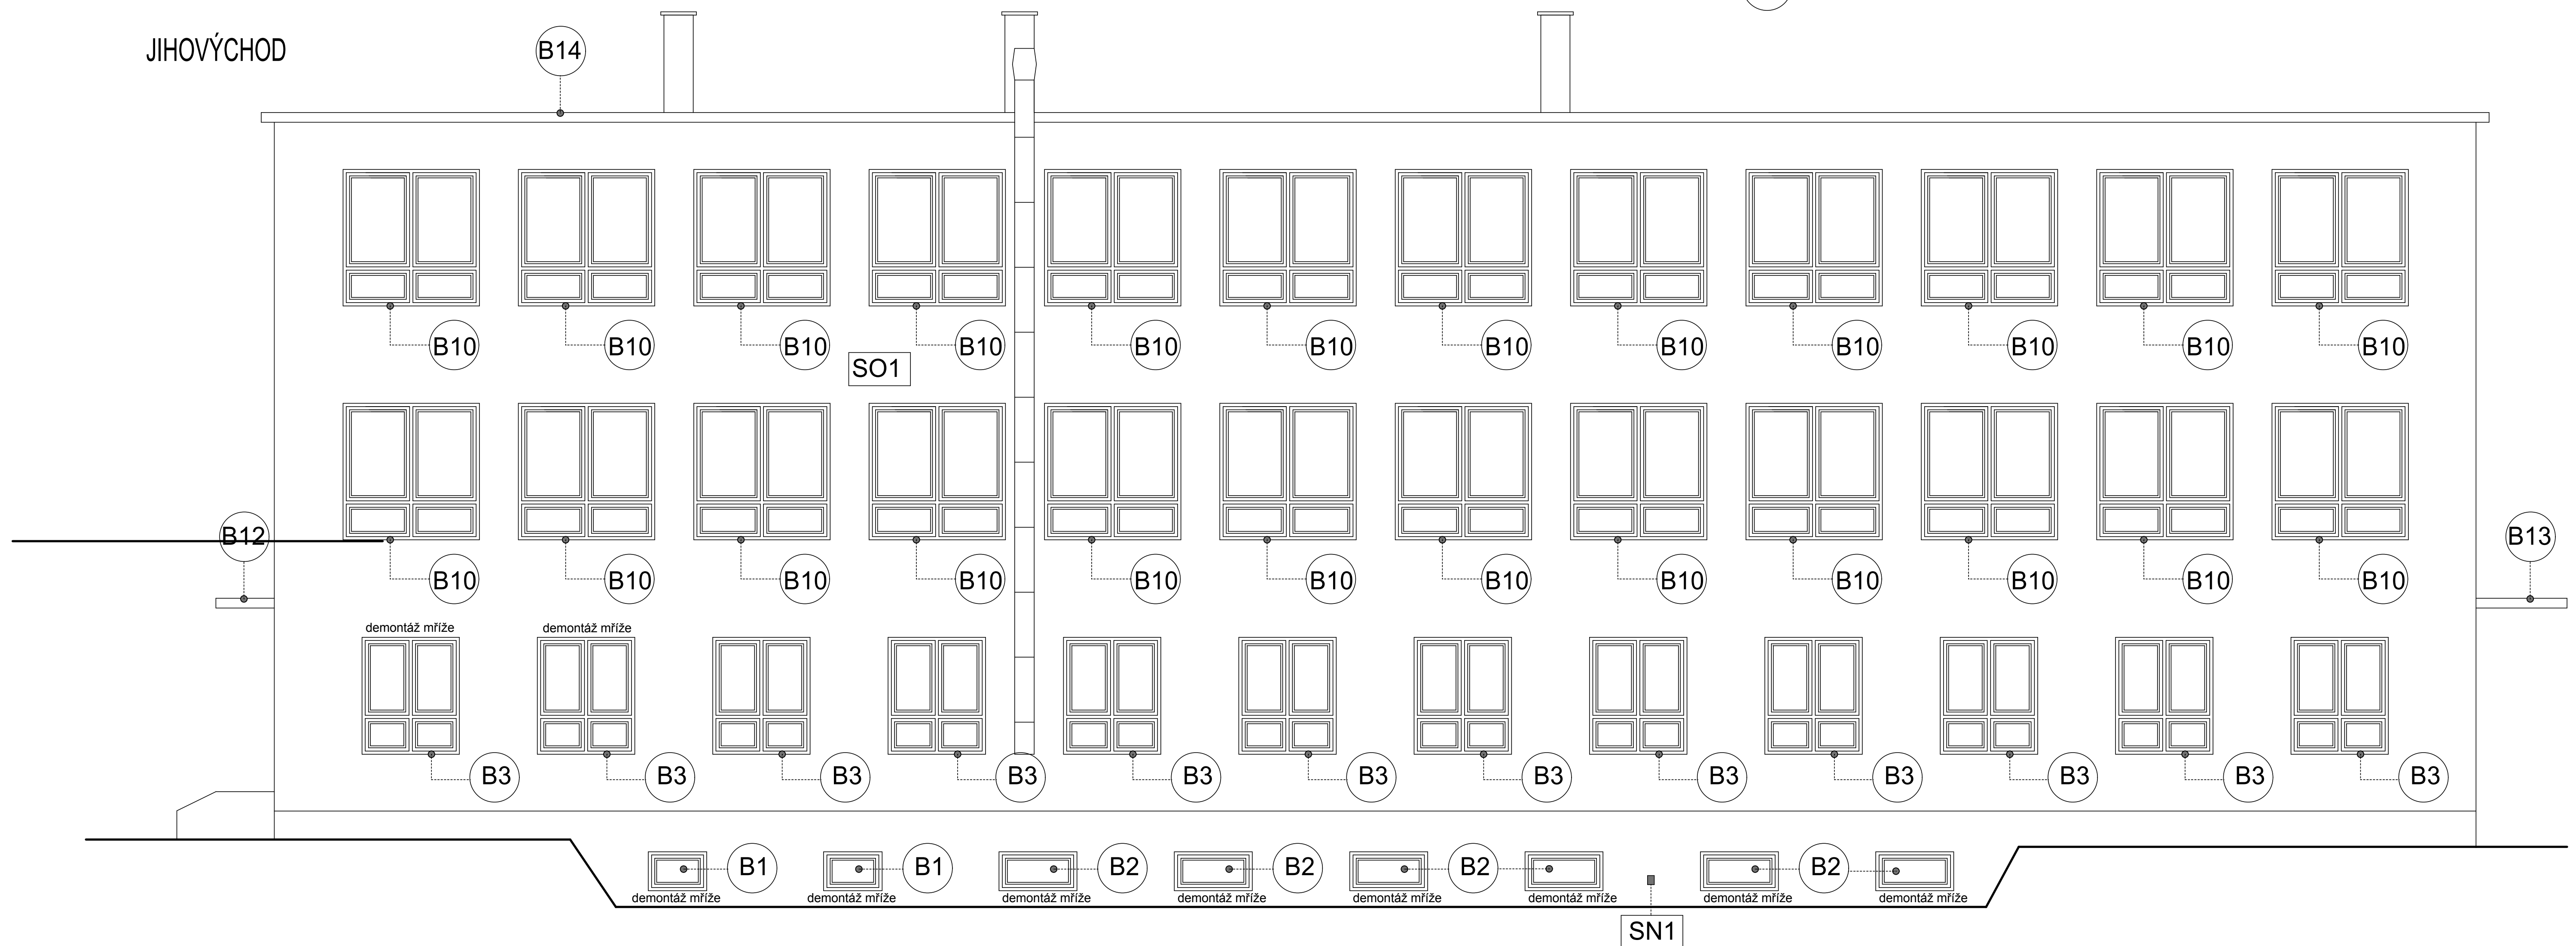

POHLEDY
M 1:50

SN1 STĚNA K ZEMINĚ

OMÍTKA VÁLENNÁ TL. 5 MM
CIHLA PLNÁ TL. 440MM
ŠKVÁRA TL. 40MM
ASFALTOVÉ PÁSY TL. 4MM

SO1 VNĚJŠÍ STĚNA

OMÍTKA VÁLENNÁ TL. 5 MM
CIHLA PLNÁ TL. 440MM
OMÍTKA VÁPENOCEMENTOVÁ TL. 5MM

LEGENDA BOURACÍCH KONSTRUKCÍ

- B1 ODSTRANĚNÍ OPLECHOVÁNÍ PARAPETU, DÉLKA 0,9M
- B2 ODSTRANĚNÍ OPLECHOVÁNÍ PARAPETU, DÉLKA 1,2M
- B3 ODSTRANĚNÍ OPLECHOVÁNÍ PARAPETU, DÉLKA 1,5M
- B4 ODSTRANĚNÍ OPLECHOVÁNÍ PARAPETU, DÉLKA 0,6M
- B5 ODSTRANĚNÍ OPLECHOVÁNÍ PARAPETU, DÉLKA 3,1M
- B6 ODSTRANĚNÍ VÝPLNĚ LUXFERY + ŽB, ROZMĚR 3,1x0,8M
- B7 ODSTRANĚNÍ DVEŘÍ, ROZMĚR 1500x2050MM
- B8 ODSTRANĚNÍ PŘÍSTAVKU, DLAŽBY A OBKLADU SCHODIŠTĚ
- B9 ODSTRANĚNÍ DLAŽBY A OBKLADU SCHODIŠTĚ
- B10 ODSTRANĚNÍ OPLECHOVÁNÍ PARAPETU, DÉLKA 2,1M
- B11 ODSTRANĚNÍ OPLECHOVÁNÍ STŘÍŠKY, ROZMĚR 2,3x0,9M
- B12 ODSTRANĚNÍ OPLECHOVÁNÍ STŘÍŠKY, ROZMĚR 1,65x0,9M
- B13 ODSTRANĚNÍ OPLECHOVÁNÍ STŘÍŠKY, ROZMĚR 2,7x1,2M
- B14 ODSTRANĚNÍ OPLECHOVÁNÍ ATIKY, CELKOVÁ DÉLKA 128M
ODSTRANĚNÍ PRVKŮ STŘECHY:
- ODVĚTRÁVACÍ KOMÍNKY, POKLOP, OPLECHOVÁNÍ KOMÍNA
STŘEŠNÍ VPUSTI

ZKOTOVITEL: KAMILLA MOŽNÁ - PROJEKTOVÁ A INŽENÝRSKÁ ČINNOST		AUTORIZAČNÍ RAZÍTKO	
INVESTOR: Státní město Chomutov, Zborovská 4002, 43001 Chomutov		Kamilla Možná Jiráskova 1048/1 430 01 Most tel. 604 859 034 ICO: 627 57 296	
VYPRACOVÁNÍ: KAMILLA MOŽNÁ		FORMÁT: A4x12	
PROJEKTOVÁNÍ ZAKÁZKY: KAMILLA MOŽNÁ		DATUM: 04/2020	
ZODP. PROJEKTANT: KAMILLA MOŽNÁ		MĚSTVO: 1:50	
AKCE: SNIŽENÍ ENERGETICKÉ NÁROČNOSTI BUDOV MŠ RADOST Palackého 4057, 430 01 Chomutov		STUPĚŇ PD: 0/0/0	
RAZÍTKO: D1.1.1. ARCHITECTONICKO - STAVEBNÍ ŘEŠENÍ		C. ZAKÁZKY: 30/2020	
NAZEV VÝKRESU: POHLEDY - BOURACÍ PRÁCE		C. VÝKRESU: 13.	