


ŘEZ B - B

SO.01.a - ZÁZEMÍ DOPRAVNÍHO HRŠTĚ SO.01.c - POCHOZÍ LÁVKA

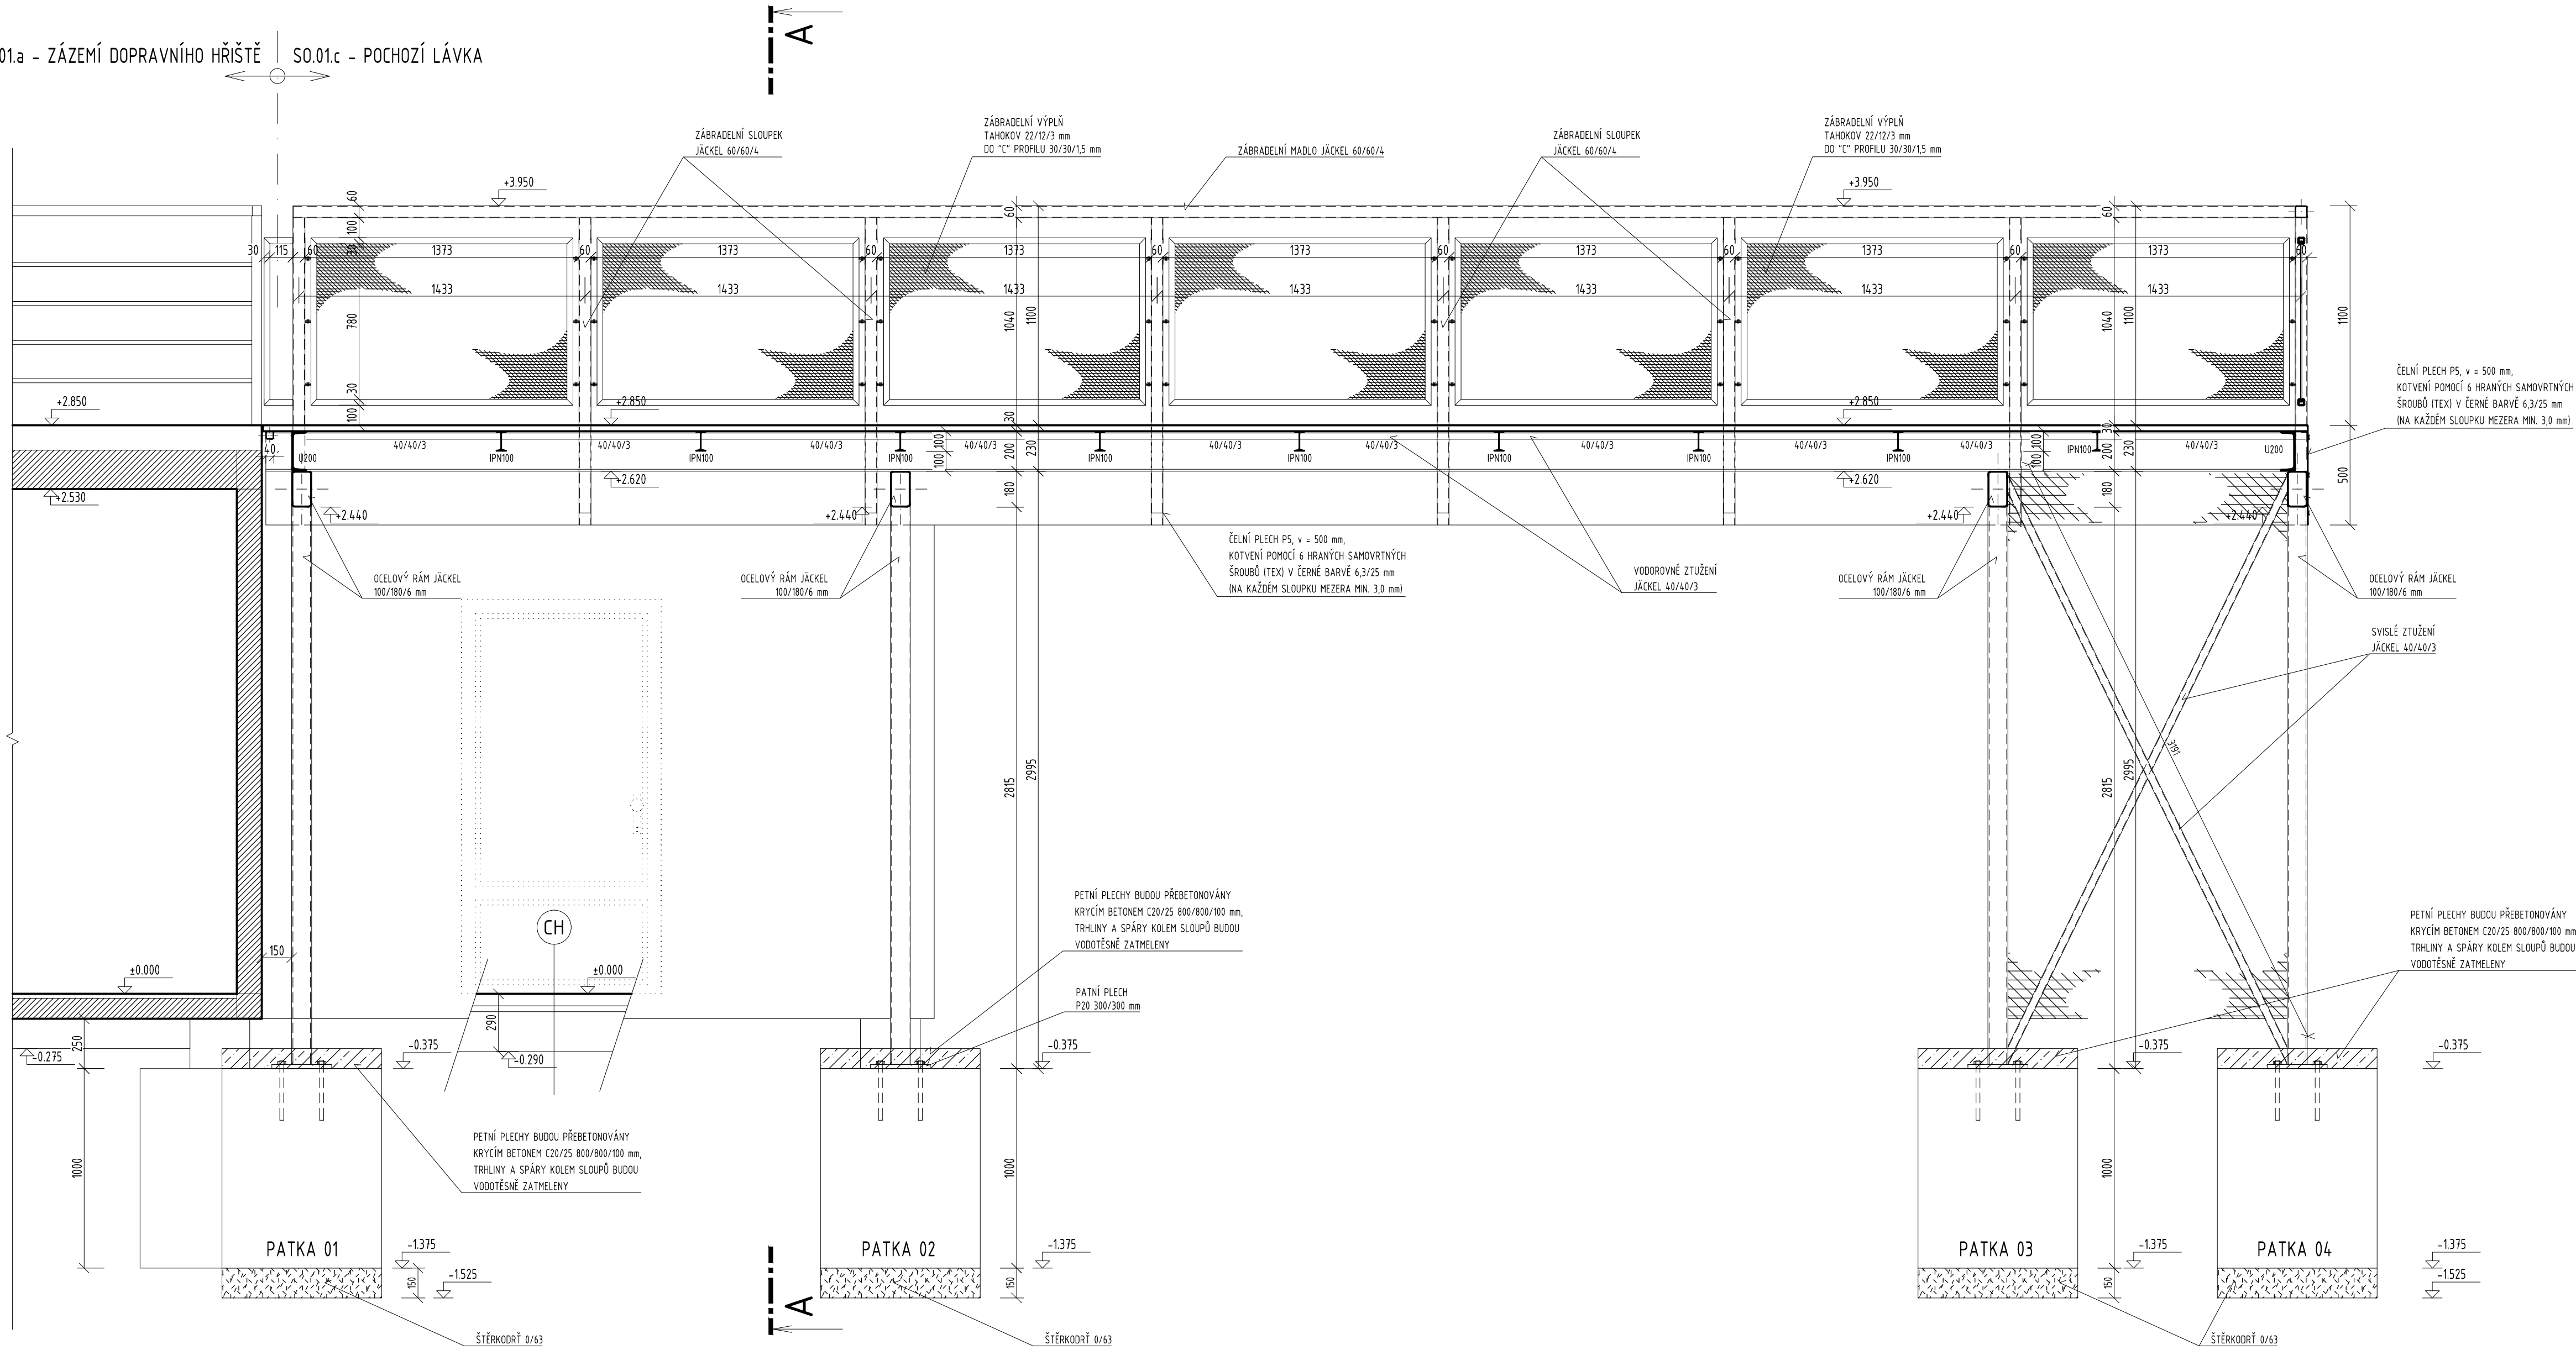

ŘEZ LÁVKOU B-B  
M=1:20

BETON:  
BETON ZÁKLADOVÉ PATKY: C16/20 XC2, XF1  
VÝZTUŽ: B500B  
MEZI TVAROVKY ZTRACENÉHO BEDNĚNÍ: ØR12 B500B  
MIN. KRYTÍ 50 mm  
kótováno na osy  
Dmax 16

OCEL:  
TRÍDA S235  
TLOUŠTKY SVÁRŮ BUDOU PROVEDENY V TLOUŠTKÁCH MATERIÁLU

		<b>DESIGNPROJEKT</b>			
tel.: 732 912 301 b.sedlacek@designprojekt.cz		Ing. BRĚTISLAV SEDLÁČEK Adolfa Heyduka 1114, 438 01 ŽATEC		IČO: 71884220 www.designprojekt.cz	
ZAKÁZKA					
MODERNIZACE DOPRAVNÍHO HRŠTĚ, CHOMUTOV					
MÍSTO AKCE:		k.ú.CHOMUTOV, p.č.191/1			
INVESTOR:		STATUTÁRNÍ MĚSTO CHOMUTOV, ZBOROVSKÁ 4604, 430 01 CHOMUTOV			
VÝKRES:		SO 01 - PONDŽ LÁVKA		ARCH.ČÍSLO: 190318	
		ŘEZ LÁVKOU B-B			
ZODP. PROJEKTANT:		MĚŘÍTKO: 1 : 20		CÍLO VÝKRESU:	
VYPRACOVAL: Ing. BRĚTISLAV SEDLÁČEK		POMĚTÍ: 10 x A4		D.1.1.c.4	
KRESL: Ing. BRĚTISLAV SEDLÁČEK		DATUM: 04-2018			
KONTROLOVAL: Ing. JAN KUNCL		STUPĚŇ PD: DSP			