



RASTRY PODHLEDŮ

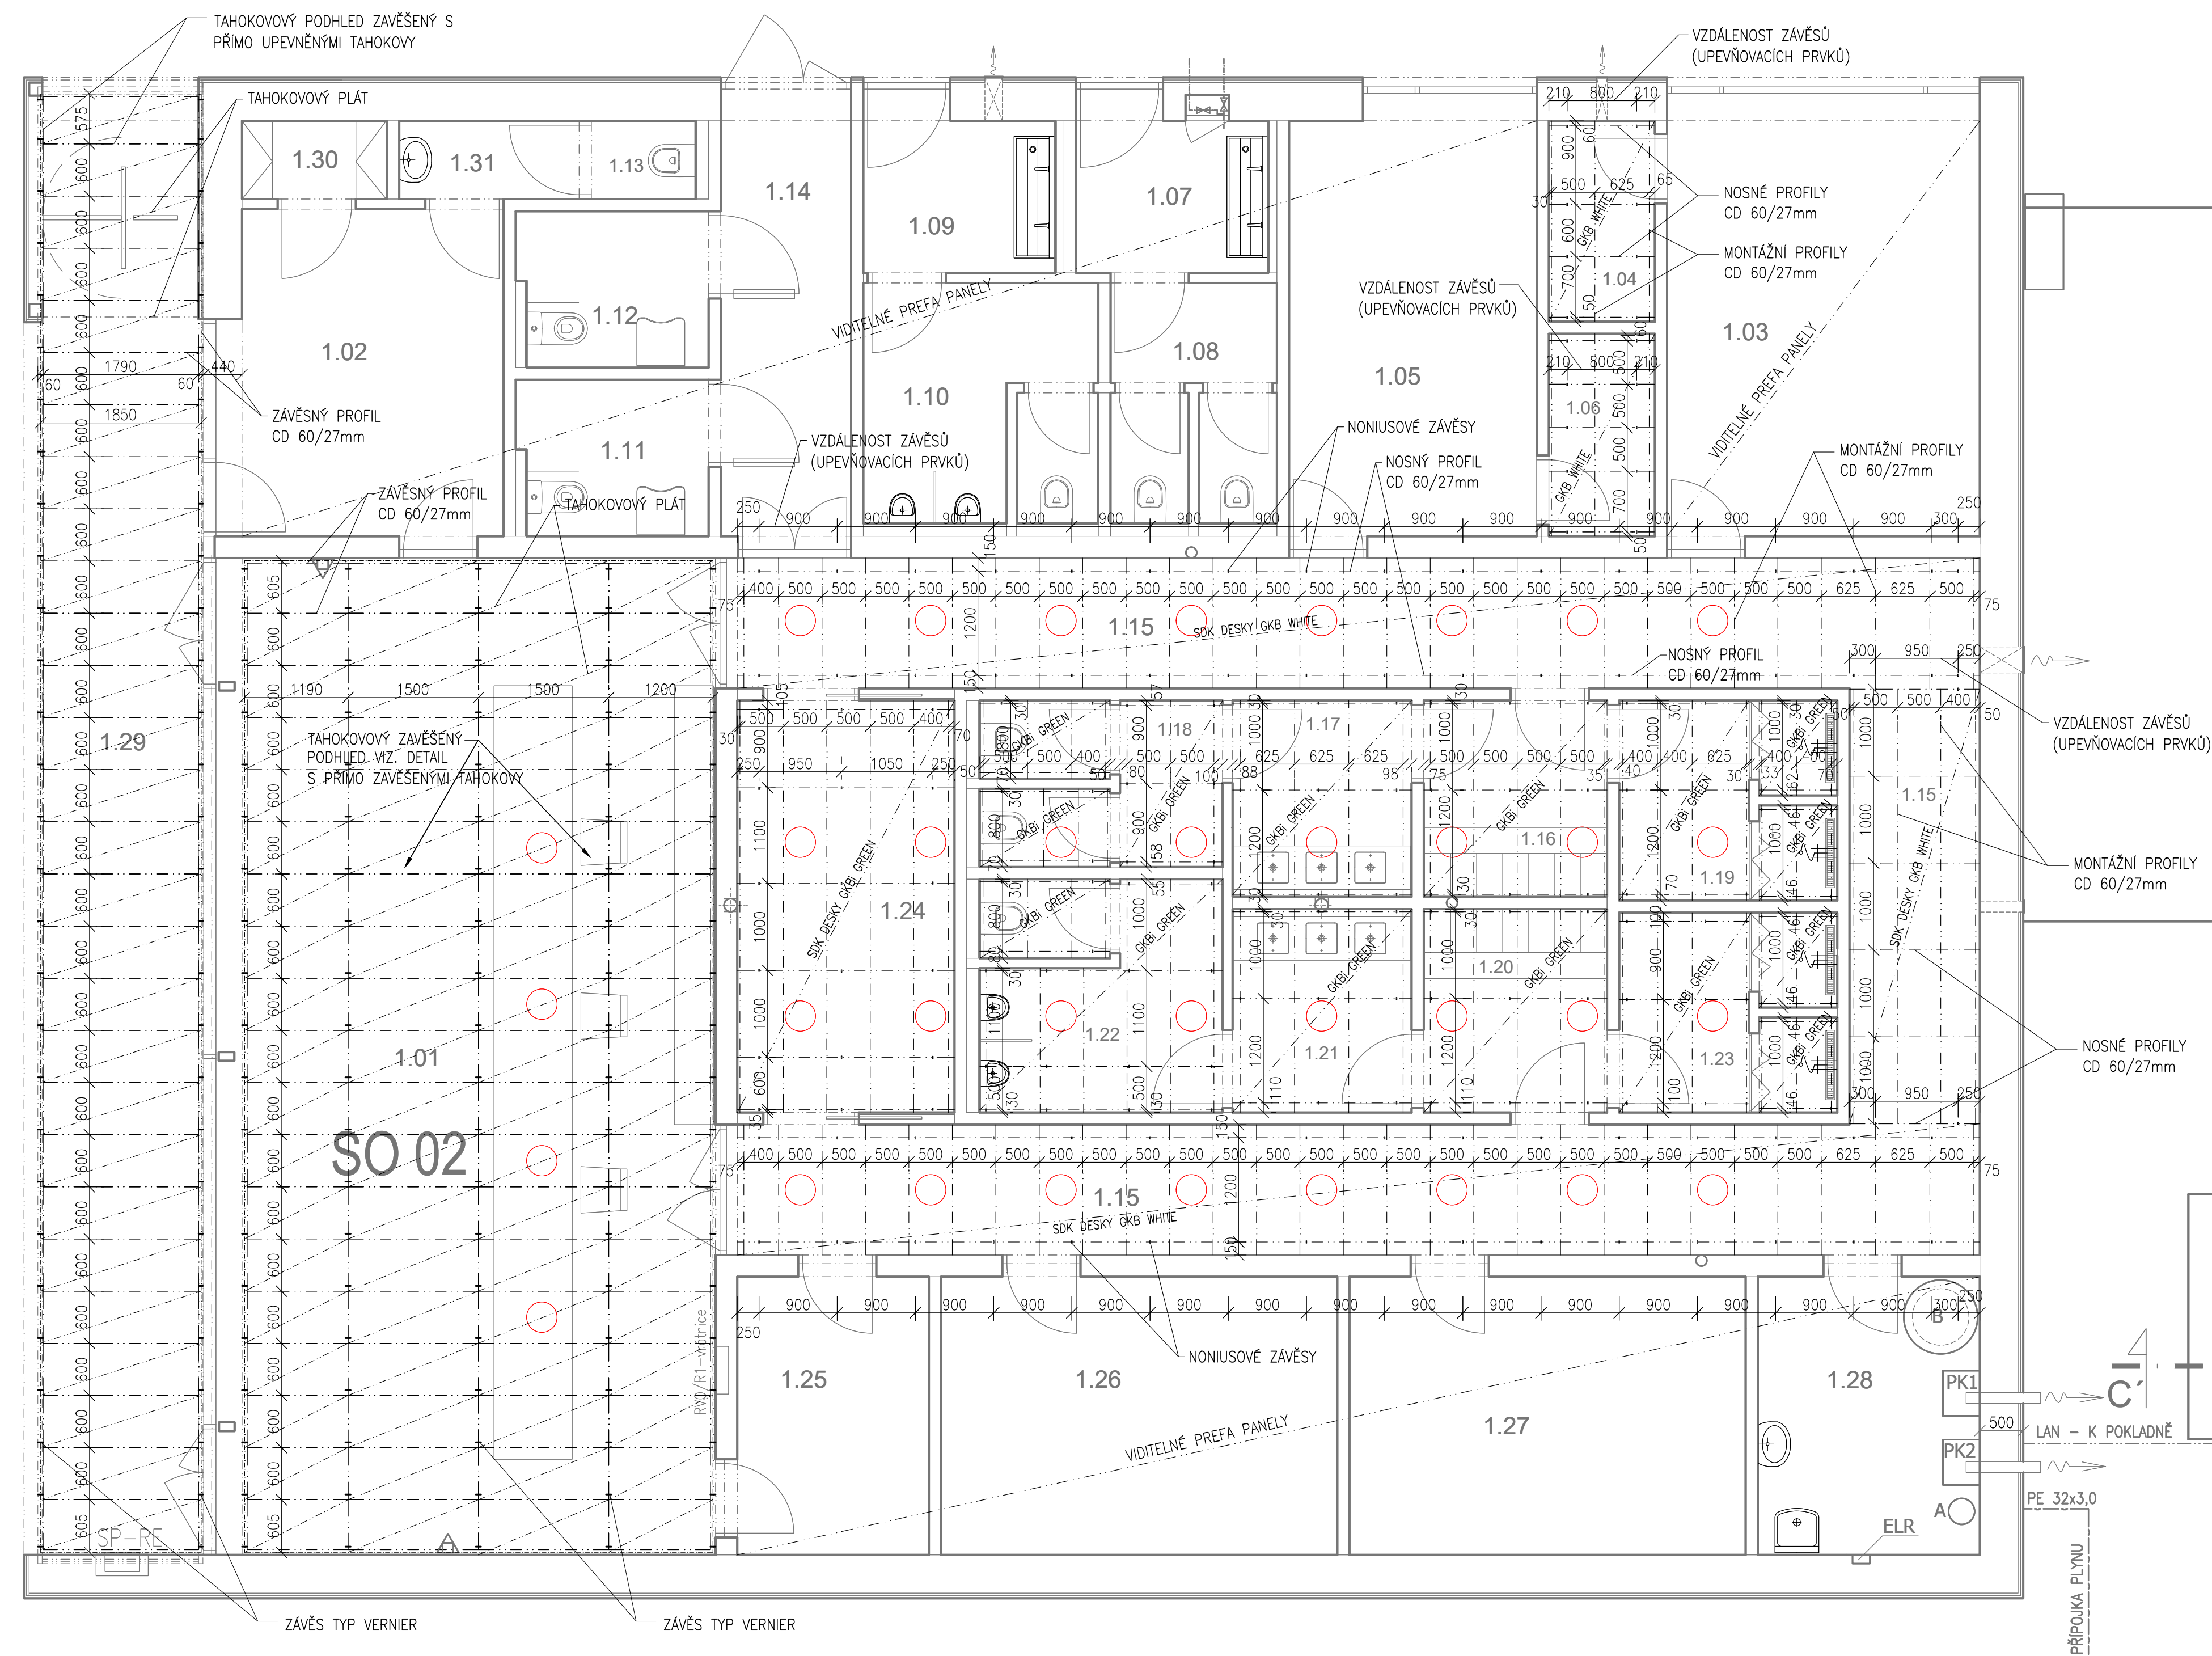

TAHOKOVÝ PODHLED
S PŘÍMO UPEVNĚNÝMI
TAHOKOVY

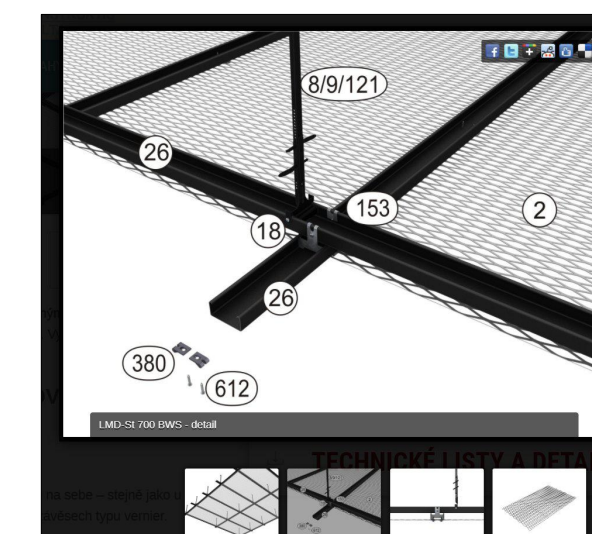

2 – PODHLEDOVÁ KAZETA (TAHO KOVOVÝ PLÁT)
16x12x1,5/1,0mm,
plát rozměr 1,85x0,6m – 26ks
1,85x0,605m – 1ks
1,85x0,575m – 1ks
1,190x0,605m – 2ks
1,190x0,6m – 17ks
1,50x0,605m – 4ks
1,50x0,6m – 34ks
1,20x0,605m – 4ks
1,20x0,6m – 17ks

8/9/121 – ZÁVĚS TYP VERNIER – 138ks
18 – SAMOŘEZNÝ VRUT
26 – ZÁVĚSNÝ CD PROFIL 60/27/0,6mm
153 – SPOJKA PROFILŮ
380 – UPEVŇOVACÍ KLIPY TAHOKOVÝCH PLÁTŮ
612 – SAMOŘEZNÉ ŠROUBY

SÁDROKARTONOVÝ ZAVĚŠENÝ
PODHLÉD
NONIUSOVÉ ZÁVĚSY: 224ks
SPOJKY CD PROFILŮ: 222ks
CD PROFILY 60/27/0,6mm
SDK DESKY GKB WHITE
SDK DESKY GKBi GREEN

REFUEL WORKS .COM	refuel s.r.o. Malenická 2, 148 00 Prague, Czech republic, EU www.refuelworks.com
číslo projektu	215
název projektu	Vstupní objekt do areálu Kamencového jezera – D1 Mostecká
lokace	Mostecká, Chomutov
investor	Statutární město Chomutov Zborovská 4602, 430 28 Chomutov
autoři	Ing. arch. Zbyněk Ryšák, Ing. arch. Jan Skoupý, refuel s.r.o.

stupeň
projektu

DPS

Dokumentace pro provedení stavby

HIP Ing. arch. Zbyněk Ryška
+420 736 605 107, zbynek@refuel.cz
© 2012 refuel s.r.o. Všechny práva vyhrazena
Dokumentace je chráněná autorským právem. Vytvoření kopie,
zveřejnění nebo poskytnutí třetím stranám je bez výslovného souhlasu
autora zakázáno.

část
dokumentace

D.1.1.

Stavebně architektonické řešení

Odpovědný projektant Pavel Šrytr, aut.tech.
ČKAIT 0300974
projektant části Jarmila Roučová, roucova@kapatelier.cz

 KAP atelier
KAP atelier s.r.o.
Revoluční 36/2, 430 02 Chomutov
tel.: 474 652962, 777 290173
e-mail: kapatelier@kapatelier.cz

měřítko	1:50	číslo paré
---------	------	------------

jednotky Metrický systém
Pokud není uvedeno jinak,
všechny rozměry jsou v milimetrech.

název	číslo
SO 02 Vstupní objekt kemp RASTRY PODHLEDŮ	D.1.1. 10