




## Vzorový řez podzemními kontejnery

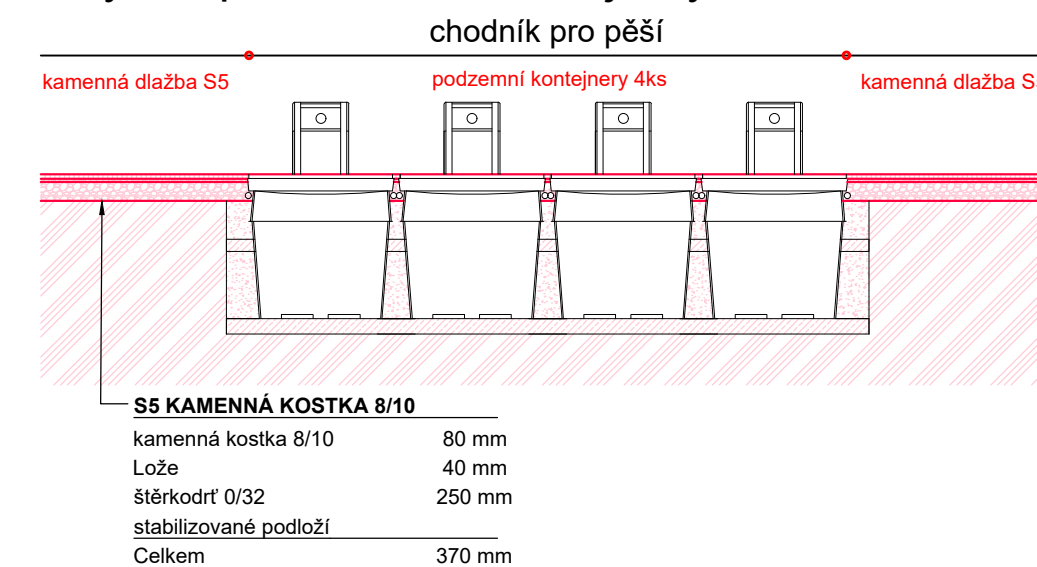


## Vzorový řez příjezdovou komunikací do areálu

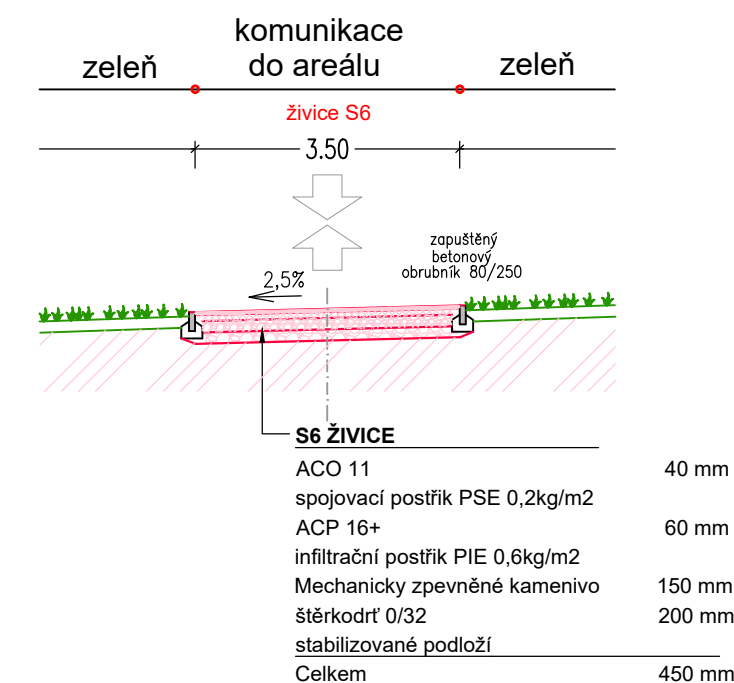

## Vzorový řez přejezdovým prahem

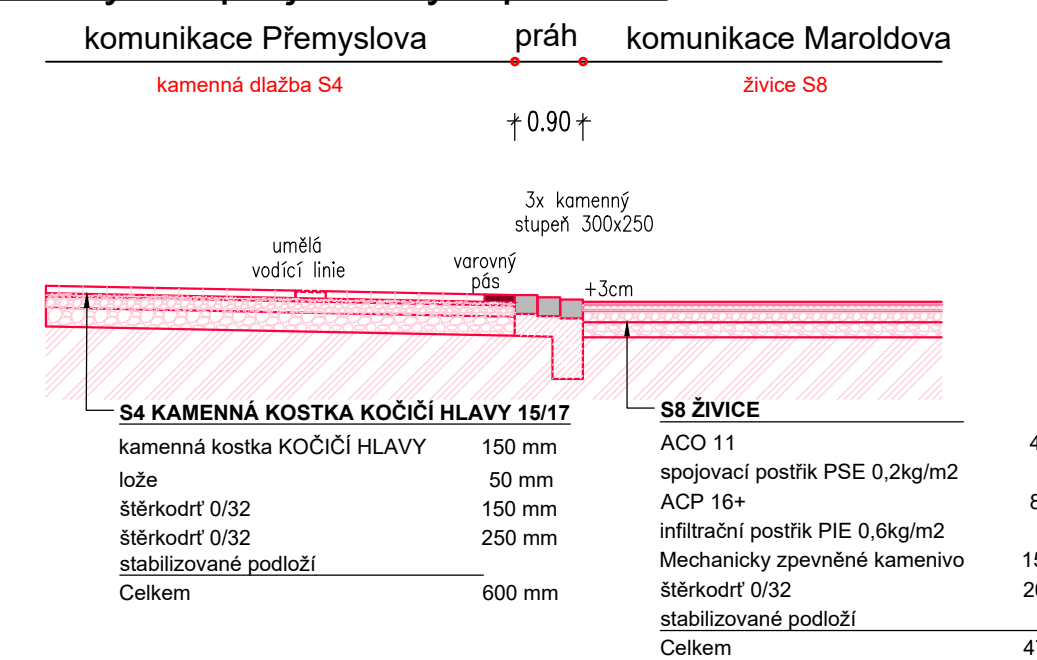

## Vzorový řez parkovištěm, ul. Přemyslova a veřejným prostranstvím před areálem

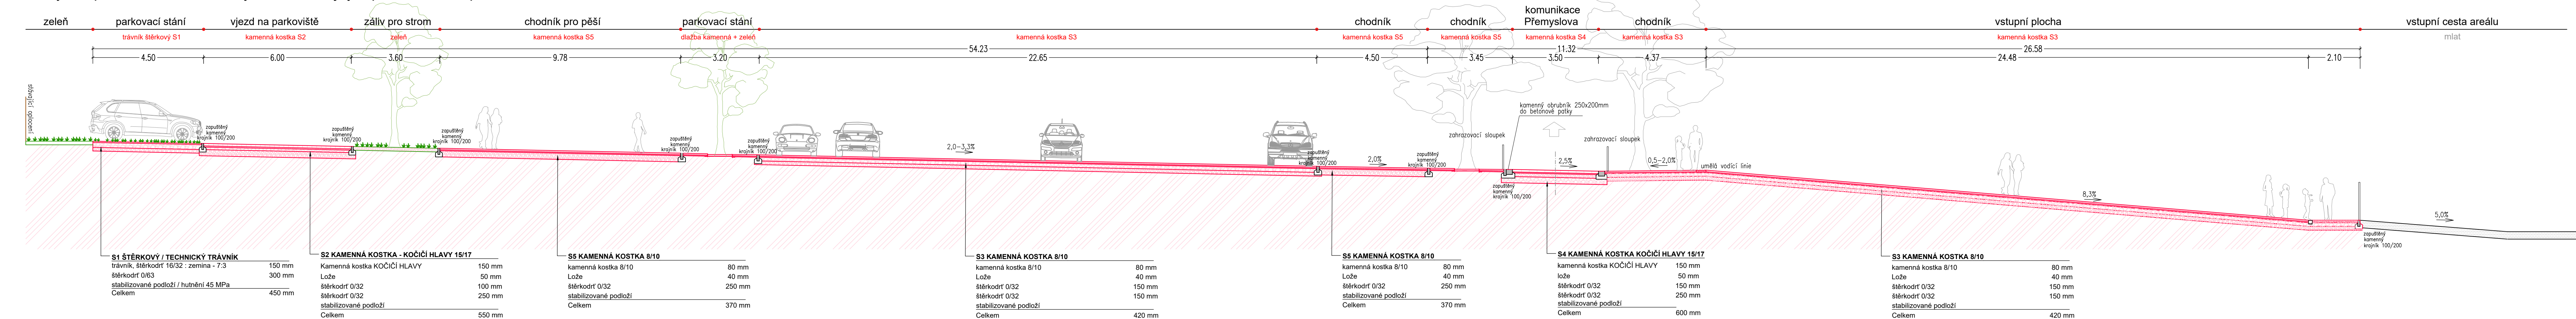

## Vzorový řez parkovištěm, ul. Přemyslova a veřejným prostranstvím před areálem

