


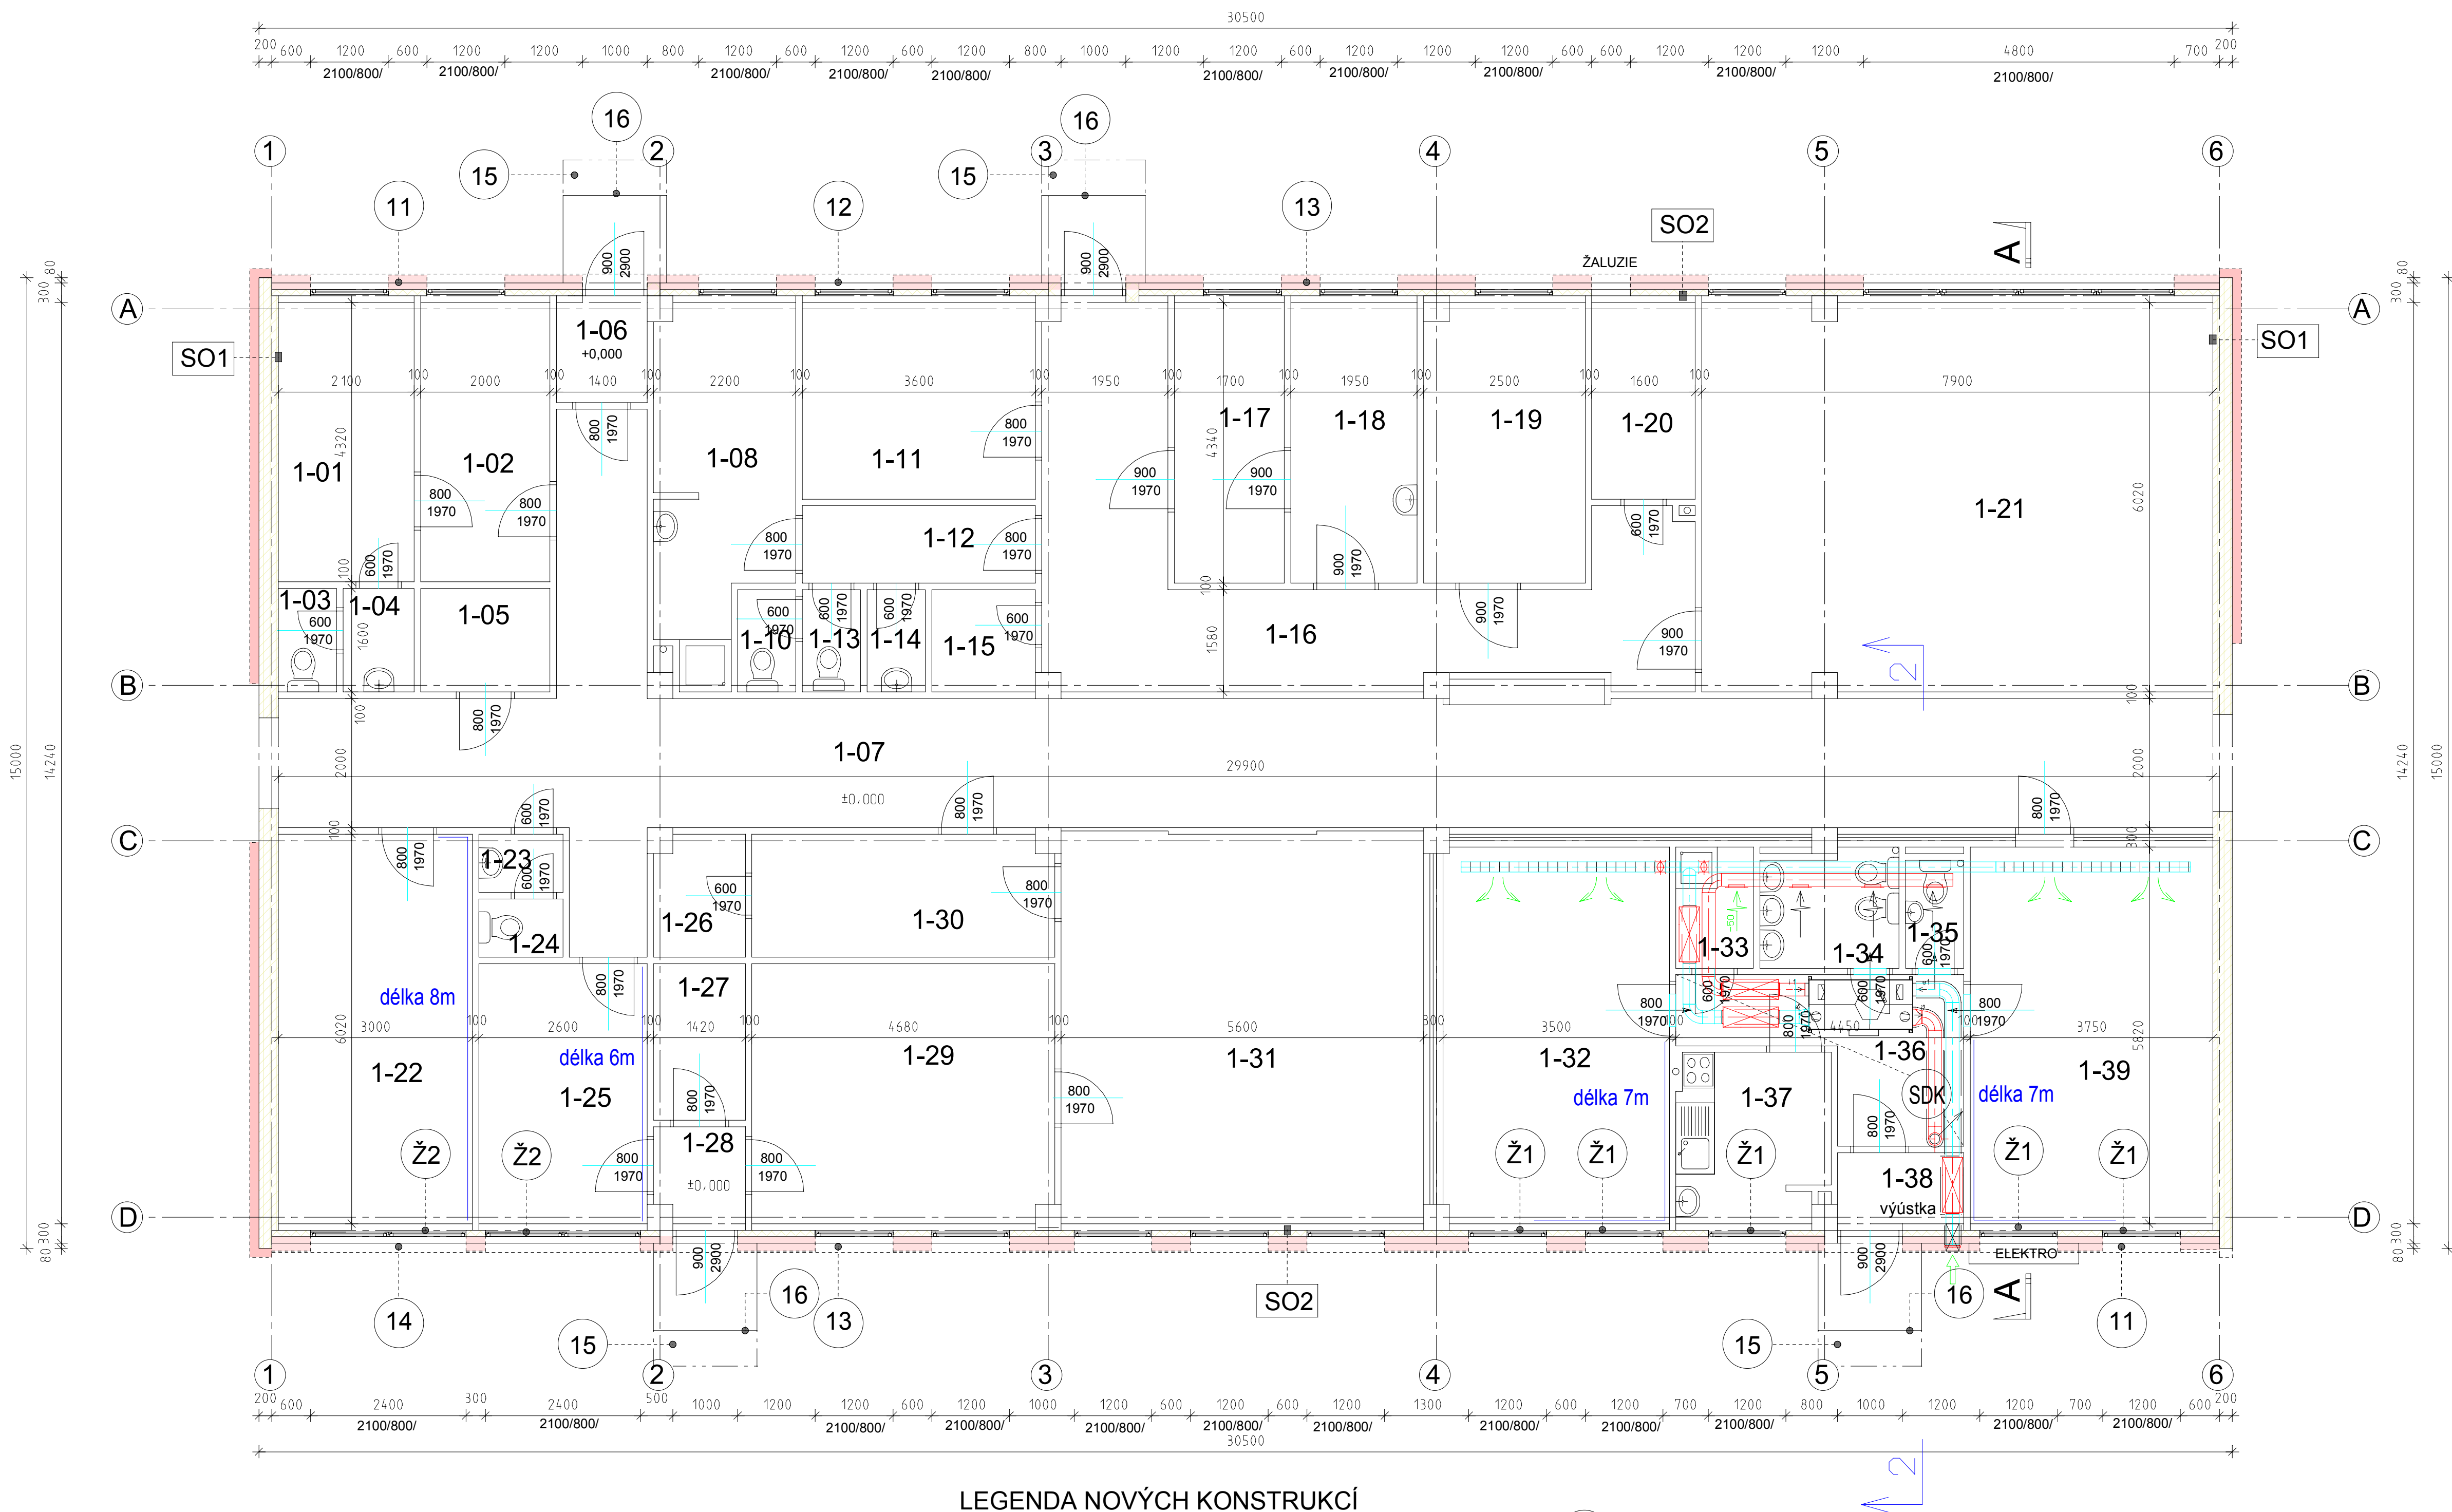

LEGENDA MATERIÁLU

- ZATEPLENÍ OBVODOVÝCH KONSTRUKCÍ
- OBVODOVÉ ZDÍVO TL. 140 MM, MEZIOKENNÍ VLOŽKY TL. 220MM
- OSTĚNÍ, NADPRAŽÍ, PARAPETY TL. CCA 30MM
- ZDÍVO: POLYSTYREN EPS
- SOKL: POLYSTYREN XPS - VÝŠKA 0,5M NAD TERÉNEM
- POŽÁRNÍ PÁS: MINERÁLNÍ VLNA FKD - VÝŠKA 1M

POZNÁMKA:
PRO ZATEPLENÍ BUDE POUŽIT KOMPLETIZOVANÝ KONTAKTNÍ ZATEPLOVACÍ SYSTÉM (ETICS) V KVALITATIVNÍ TRÍDĚ "A".

LEGENDA NOVÝCH KONSTRUKCÍ

- 11 OPLECHOVÁNÍ PARAPETŮ Z ELOXOVANÉHO HLINÍKU TL. 1,2 MM
- 12 OPLECHOVÁNÍ PARAPETŮ Z ELOXOVANÉHO HLINÍKU TL. 1,2 MM
- 13 OPLECHOVÁNÍ PARAPETŮ Z ELOXOVANÉHO HLINÍKU TL. 1,2 MM
- 14 OPLECHOVÁNÍ PARAPETŮ Z ELOXOVANÉHO HLINÍKU TL. 1,2 MM
- 15 PŘESTŘEŠENÍ, ROZMĚR 1,6x2,0M
- 16 KERAMICKÁ MRAZUVZDORNÁ DLAŽBA, PLOCHA 3M2
- Ž1 ŽALUZIE ELEKTRICKÁ S LAMELOU "Z", ŽALUZIE PRÍZNANÉ
- Ž2 ŽALUZIE ELEKTRICKÁ S LAMELOU "Z", ŽALUZIE PRÍZNANÉ

označ.	popis místnosti	plocha	světla výška
1-01	IZOLACE	9,10	3,00
1-02	KANCELÁŘ	8,65	3,00
1-03	WC	1,45	3,00
1-04	PŘEDSÍN	1,90	3,00
1-05	CO	3,20	3,00
1-06	ZADUŠÍ	2,35	3,00
1-07	CHODBA	88,40	3,00
1-08	ŠATNA	8,40	3,00
1-09	SPRCHA	1,90	3,00
1-10	WC	1,40	2,40
1-11	KANCELÁŘ	10,85	3,00
1-12	PŘEDSÍN	4,30	3,00
1-13	PŘEDSÍN	1,40	3,00
1-14	OKLAD	1,40	3,00
1-15	OBALY	2,50	3,00
1-16	CHODBA	25,80	3,00
1-17	SKLAD BRAMBOR	7,40	3,00
1-18	HRUBÁ PŘÍPRAVA	8,40	3,00
1-19	SKLAD POTRAVIN	10,90	3,00
1-20	VEZDUCHOTECHNIKA	4,20	3,00
1-21	KUCHYŇ	46,50	3,00
1-22	ZASEDACÍ MÍSTNOST	18,00	3,00
1-23	PŘEDSÍN	1,20	3,00
1-24	WC	1,20	3,00
1-25	KANCELÁŘ	10,50	3,00
1-26	PRACÍ PROSTOR	2,60	3,00
1-27	PRÁDLO	3,30	3,00
1-28	ZADUŠÍ	2,25	3,00
1-29	PRÁDELNA	18,70	3,00
1-30	ČISTÉ PRÁDLO	8,90	3,00
1-31	SUŠÁRNA	33,90	3,00
1-32	TRÍDA	20,30	3,00
1-33	SPRCHA	2,15	3,00
1-34	SOCIALNÍ ZÁZEMÍ DĚTÍ	3,55	3,00
1-35	WC ZAMĚSTNANCŮ	1,50	3,00
1-36	PŘEDSÍN	7,75	3,00
1-37	VÝDEJNA POKRMU	6,40	3,00
1-38	ZADUŠÍ	2,50	3,00
1-39	HERNA	21,25	3,00

Skladba zateplovacího systému ETICS:

- příprava podkladu (zhodnocení stávajícího stavu), očištění povrchu, sanace a reprofilace případných poškozených částí
- lepicí stěrka PROCONTACT (WDVS KLEBER)
- izolant: desky z polystyrenu EPS, XPS tl. 140mm a z minerálních vláken tl. 140 mm
- kotvicí prvky (typ a počet dle statického návrhu)
- sklotextilní síťovina
- lepicí stěrka PROCONTACT
- základ
- probarvená silikonová omítka, zrna 2mm

Tabulka použitých izolačních materiálů

název materiálu	umístění v konstrukci	tloušťka (mm)
pénový polystyrén	fasáda objektu	140mm
EPS F	fasáda objektu	220mm (MV)
extrudovaný polystyren	zateplení soklu objektu	140mm
XPS TOP 30	do výše 500 mm	
pénový polystyrén	ostění a nadpaží otvorů	min. 30mm
EPS F PLUS	ostění a nadpaží otvorů	min. 30mm
extrudovaný polystyren	parapety otvorů	min. 30mm
XPS	parapety otvorů	min. 30mm
minerální vlna	pruh v šíři 1m nad soklem z XPS polystyr.	140mm

PŮDORYS 1.NP M 1:50

SO1 VNĚJŠÍ STĚNA (TĚŽKÁ)


- OMÍTKA VÁLENNÁ TL. 5 MM
- BETON Z KERAMZITU TL. 300MM
- OMÍTKA VÁPENOCEMENTOVÁ TL. 5 MM
- ZATEPLENÍ ETICS POLYSTYREN EPS TL. 140MM

SO2 VNĚJŠÍ STĚNA (LEHKÁ)

- DESKA Z ORIENT. PLOC. TRÍSEK TL. 10MM
- PLŠT MINERÁLNÍ TL. 60MM
- POLYSTYREN TL. 140MM
- ZATEPLENÍ ETICS POLYSTYREN EPS TL. 140MM

LEGENDA MATERIÁLŮ

- ŽELEZOBETONOVÉ SLOUPY
- KERAMZIBETON
- MEZIOKENNÍ VÝPLŇ S TEPELNOU IZOLACÍ
- CALSOLIXOVÉ PŘÍČKY
- VÝZDÍVKY Z PÓROBET. TVÁRNIC

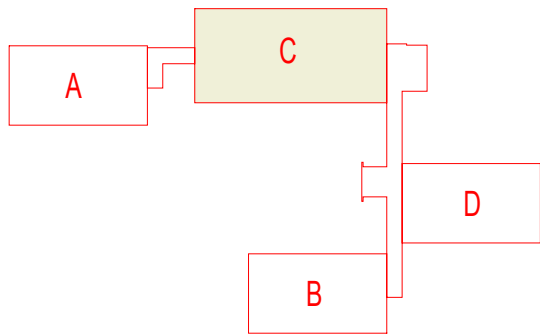

PAVILON - C

ZÁKAZNÍK		AUTORIZAČNÍ RAZÍTKO	
PROJEKTANT	KAMILLA MOJŽIŠOVÁ - PROJEKTOVÁ A INŽENYRSKÁ ČINNOST	Kamilla Mojšová	Jarmila Mojšová 19897
INVESTOR	Stavby a inženýring, s.r.o. - Stavební a inženýringová firma	Stavby a inženýring, s.r.o.	Stavby a inženýring, s.r.o.
VÝKONOVATEL	KAMILLA MOJŽIŠOVÁ	Kamilla Mojšová	Kamilla Mojšová
PROJEKTOVÝ ZÁKAZNÍK	KAMILLA MOJŽIŠOVÁ	Kamilla Mojšová	Kamilla Mojšová
ZODP. PROJEKTANT	KAMILLA MOJŽIŠOVÁ	Kamilla Mojšová	Kamilla Mojšová
ANOTACE	SNÍŽENÍ ENERGETICKÉ NÁROČNOSTI BUDOV	FORMÁT	A4x12
NÁZEV ZÁKAZNÍKA	Základní škola, 430 04 Chotoužovice	STAVBA	PAVILON
STAVBA	D.1.1. ARCHITEKTONICKO - STAVEBNÍ ŘEŠENÍ	STAVBA	PAVILON
MAKRO VÝKRES	PŮDORYS 1.NP - NOVÝ STAV	STAVBA	PAVILON
		STAVBA	PAVILON