OPLOCENÍ CYKLOSTEZKY ZADNÍ VINOHRADY
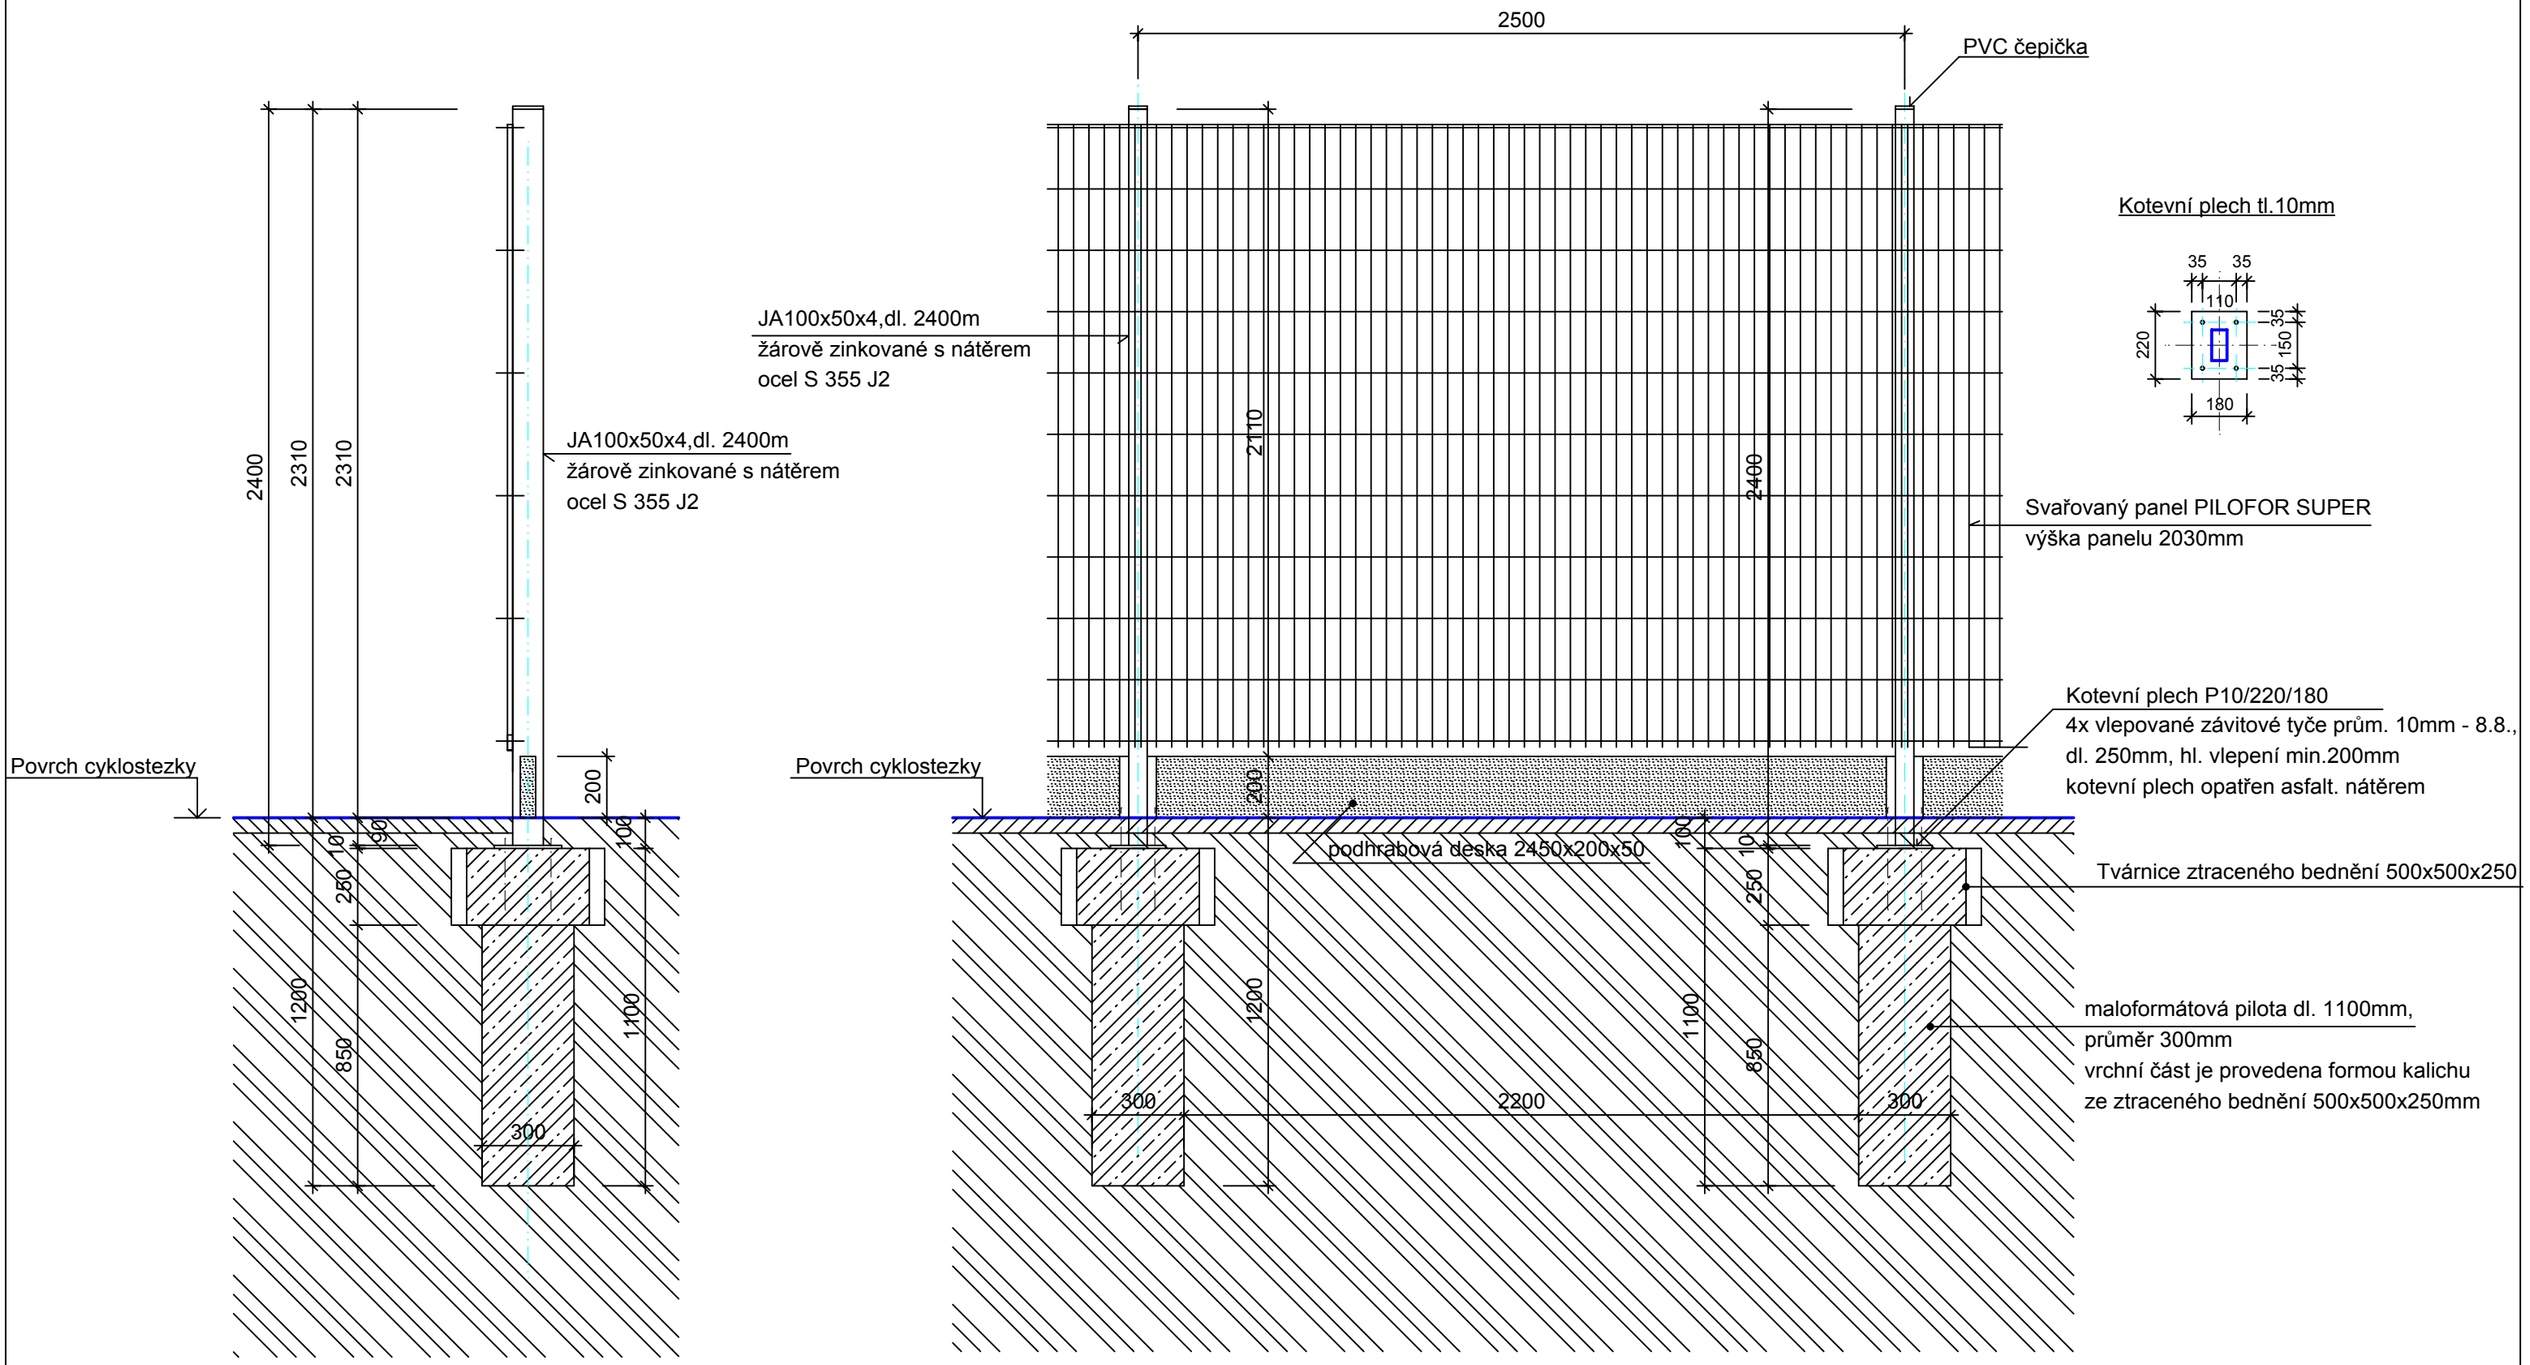
M 1:20