


- LEGENDA :
- trvalkové záhony
  - záhony travin
  - půdopokryvné rostliny
  - OCELOVÁ PÁSOVINA
  - pásová ocel 80mmx6mm, roxor 10/12mm
  - SILNIČNÍ BETONOVÝ OBRUBNÍK
  - záhony s keřy - keřové lemy
  - mlatové povrchy
  - dřevěná terasa
  - živice
  - plochy s mulčí

POZNÁMKA :

množství betonových obrub může být upraveno dle potřeb rekonstrukce a množství použitelných stávajících silničních obrubníků

kotvení ocelové pásoviny bude ze strany záhonů a roxory budou končit minimálně 2cm pod horním okrajem pásoviny

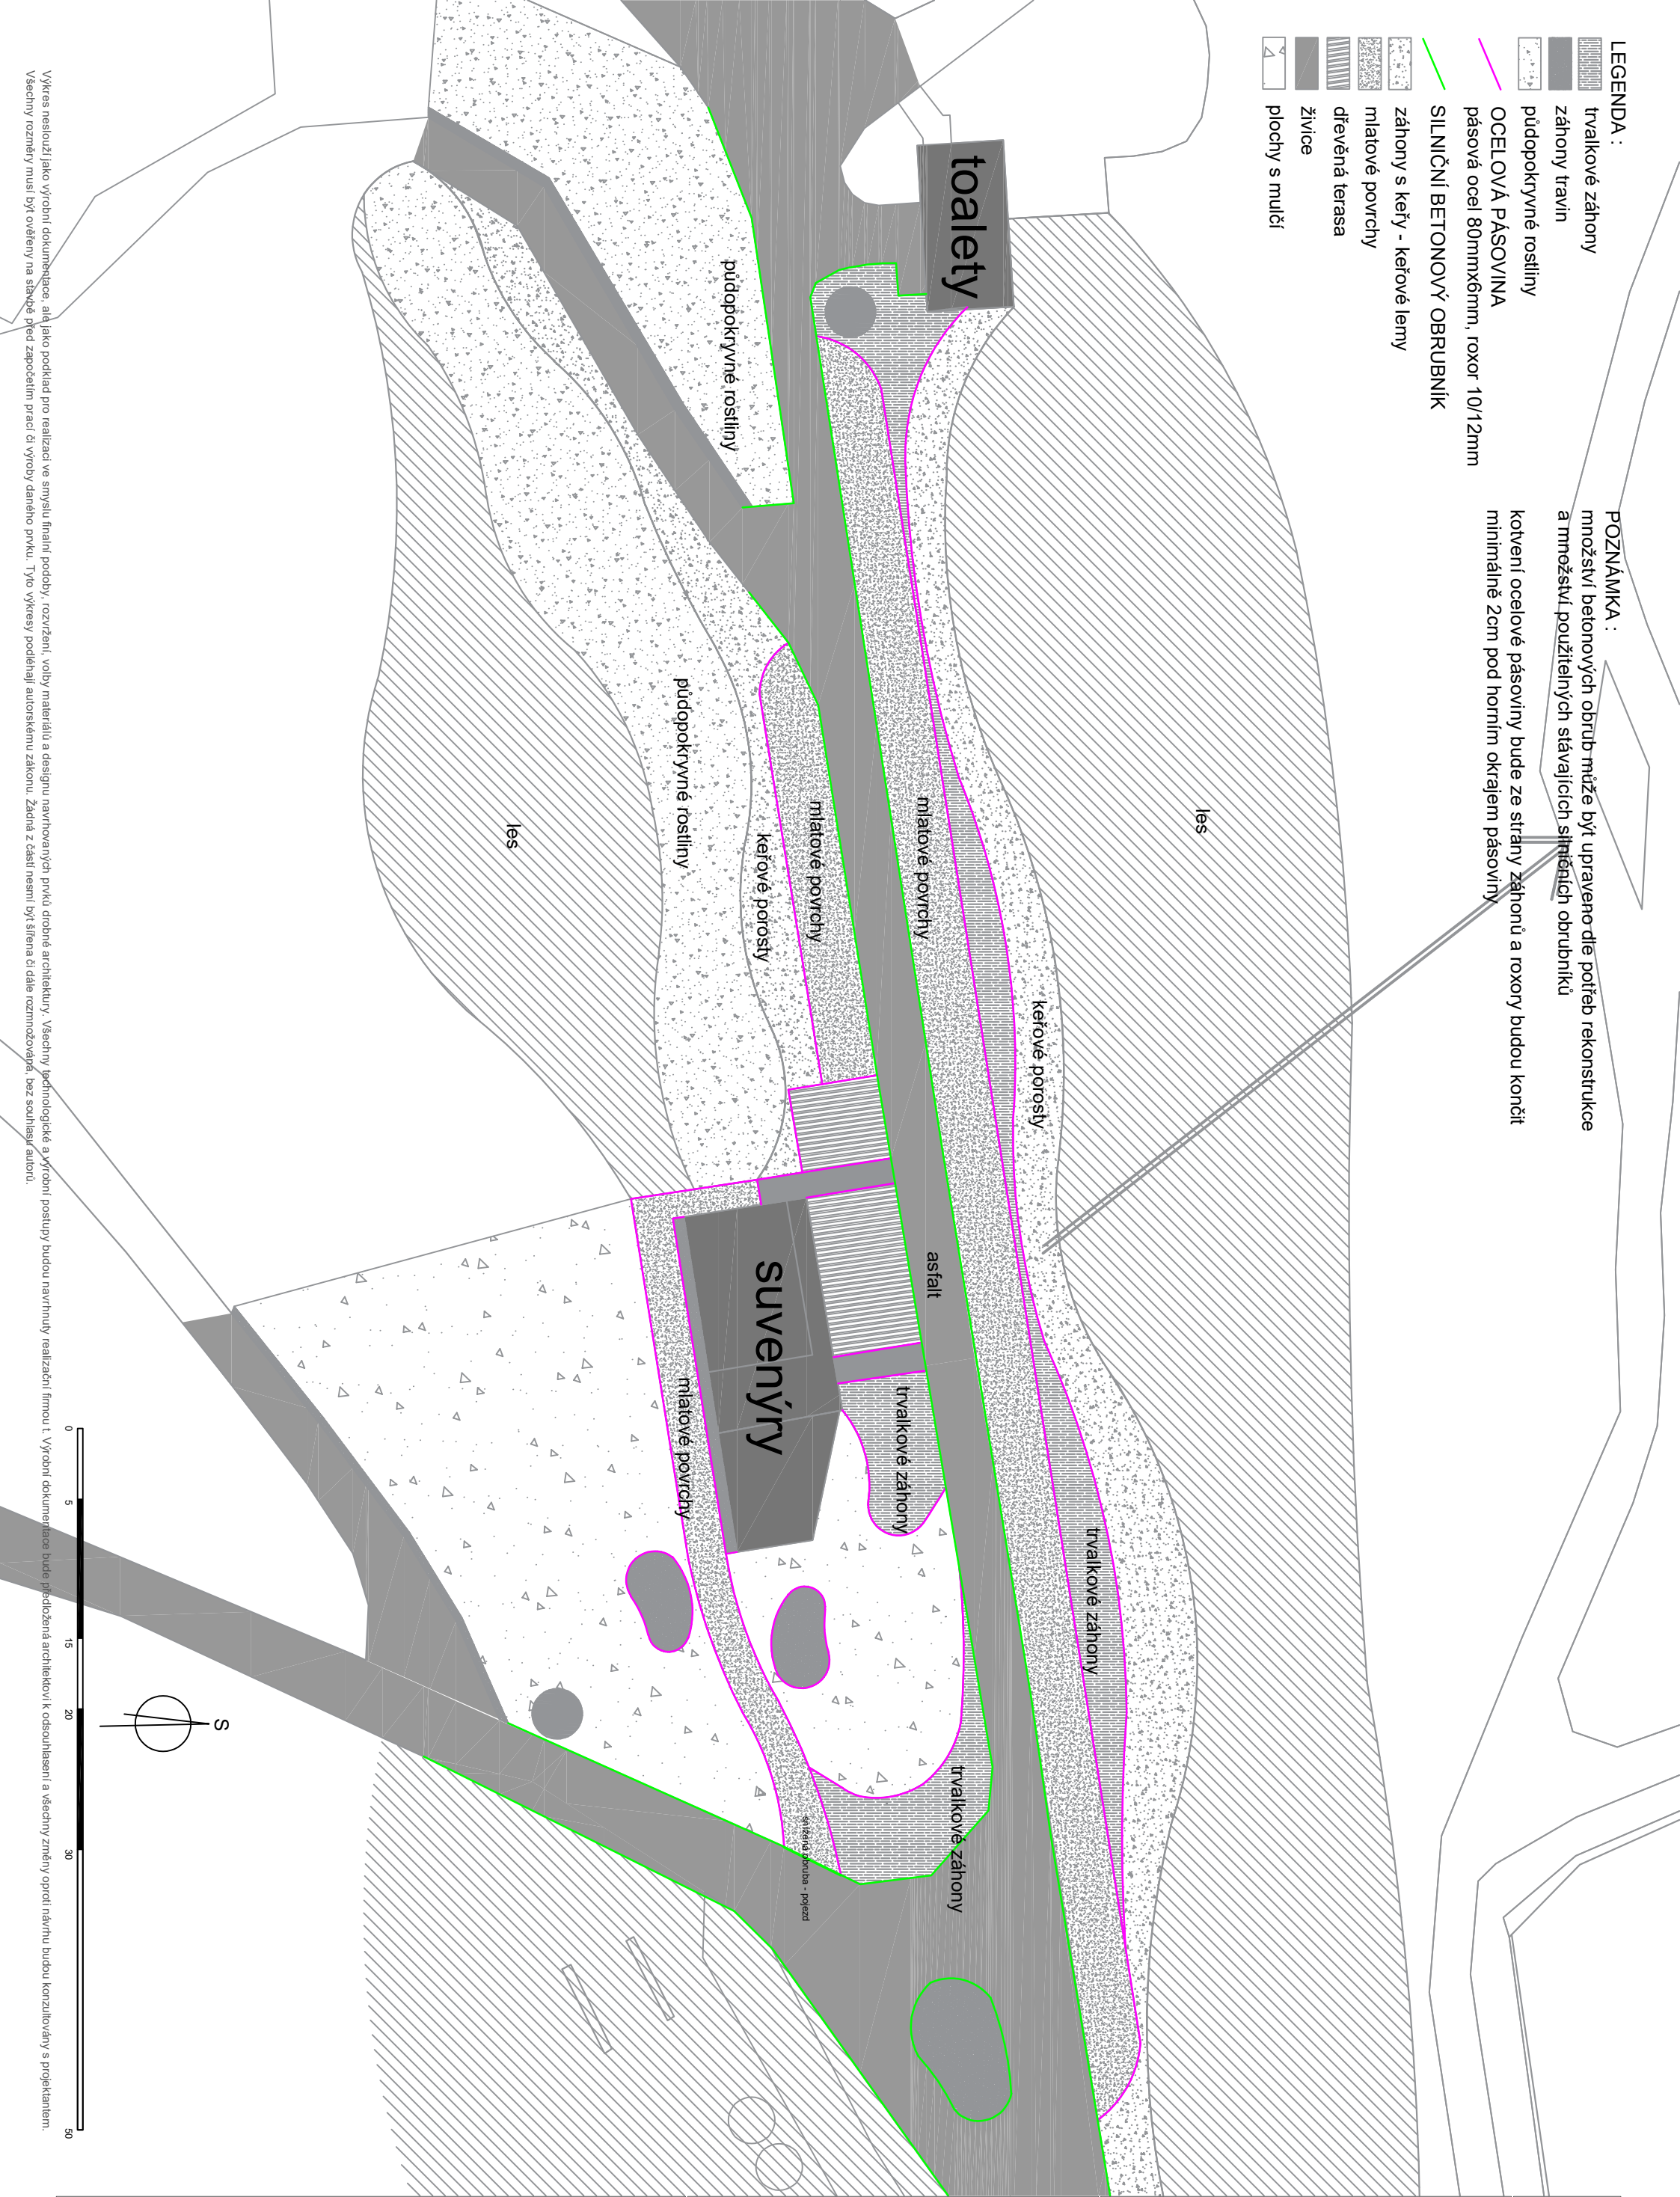

**ZOOPARK CHOMUTOV**  
Zastávka Safari až expozice Panda Červená

REALIZAČNÍ DOKUMENTACE SADOVÝCH ÚPRAV

**PROJEKTANT SADOVÝCH ÚPRAV**  
Ing. Kristýna Konopíková  
Kopeckého 1171, Liberec 14, 460 14  
IČ: 03822435  
e-mail: konopikova.kristynamail.com, tel: +420 728 446 111

dokumentace: SADOVÉ ÚPRAVY  
výkres: OBRUBY - detail

**MÍSTO STAVBY:** Zoopark Chomutov  
Přemyslova 259, 430 01, Chomutov  
Zastávka Safari až expozice Panda Červená

**INVESTOR:** Zoopark Chomutov, p.o.  
Přemyslova 259, 430 01 Chomutov, Česká republika  
IČO: 00379719, DIČ: CZ00379719

datum  
LEDEN 2023  
měřítko  
POMĚROVÉ  
formát  
1xA3