

A1 406 m2 - 3170ks
půdopokryvná vegetace - 40% Vinca minor 1268ks, 30% Hedera helix 951ks, 30% Pachysandra terminalis 951ks
soliterní keře využít na dosadbu ŽP, MULČ BORKA

A2 606 m2 - 4740ks
půdopokryvná vegetace - 40% Vinca minor 1896ks, 30% Hedera helix 1422ks, 30% Pachysandra terminalis 1422ks, KOKOSOVÁ ROHOŽ, HATĚ, MULČ BORKA

B 745 m2 - 1988ks (B1+B2)
keřové lemy - Prunus laurocerasus ´Otto Luyken´ 894ks, Pinus mugo 670ks, Ligustrum vulgare ´Atrovirens´ 224ks soliterně dodat Rhododendron 200ks
výsadba ve skupinkách po 5-50ks, MULČ BORKA


C 378 m2 - 3524ks trvalek, 17520ks cibulovin
trvalkové záhony - Sen letní noci - ´Sommernachtstraum´
výsadba ve skupinkách, MULČ ŠTĚRK

D 100 m2 - 400ks trvalek, 2100ks cibulovin
trvalkové záhony - traviny s cibulovinami
výsadba ve skupinkách, MULČ ŠTĚRK fr.4/8
Deschampsia caespitosa ´Palava´ 40ks
Allium aflatunense ´Purple sensation´ 500ks
Muscari latifolium 800ks
Crocus tommasinianus ´Whitewel Purple´ 800ks

E 825 m2 - 60ks
dosadba Rhododendron ´Catawbiense Grandiforum´, ´Cunningham´s White´ 30+30ks, výsadba ve skupinkách, výsadba uzpůsobená stávající vegetaci, MULČ BORKA/ŠTĚPKA

F 64 m2 - 93ks
bambusový háj - 40% vysoký bambus, 60% nízký bambus
Phyllostachys vivax 25ks, Fargesia x ´Winter Joy´ 24ks, Pleioblastus viridistratus ´Vagans´ 15ks, Sasa kurilensis 29ks
výsadba ve skupinkách
PROTIKOŘENOVÁ FÓLIE, MULČ BORKA

- LEGENDA :
- C trvalkové záhony
 - D záhony travin
 - A půdopokryvné rostliny
 - nově navržené stromy Quercus rubra
 - nově navržené stromy Betula utilis ´Doorenbos´
 - B záhony s keřy
 - stávající stromy
 - F záhon s bambusy

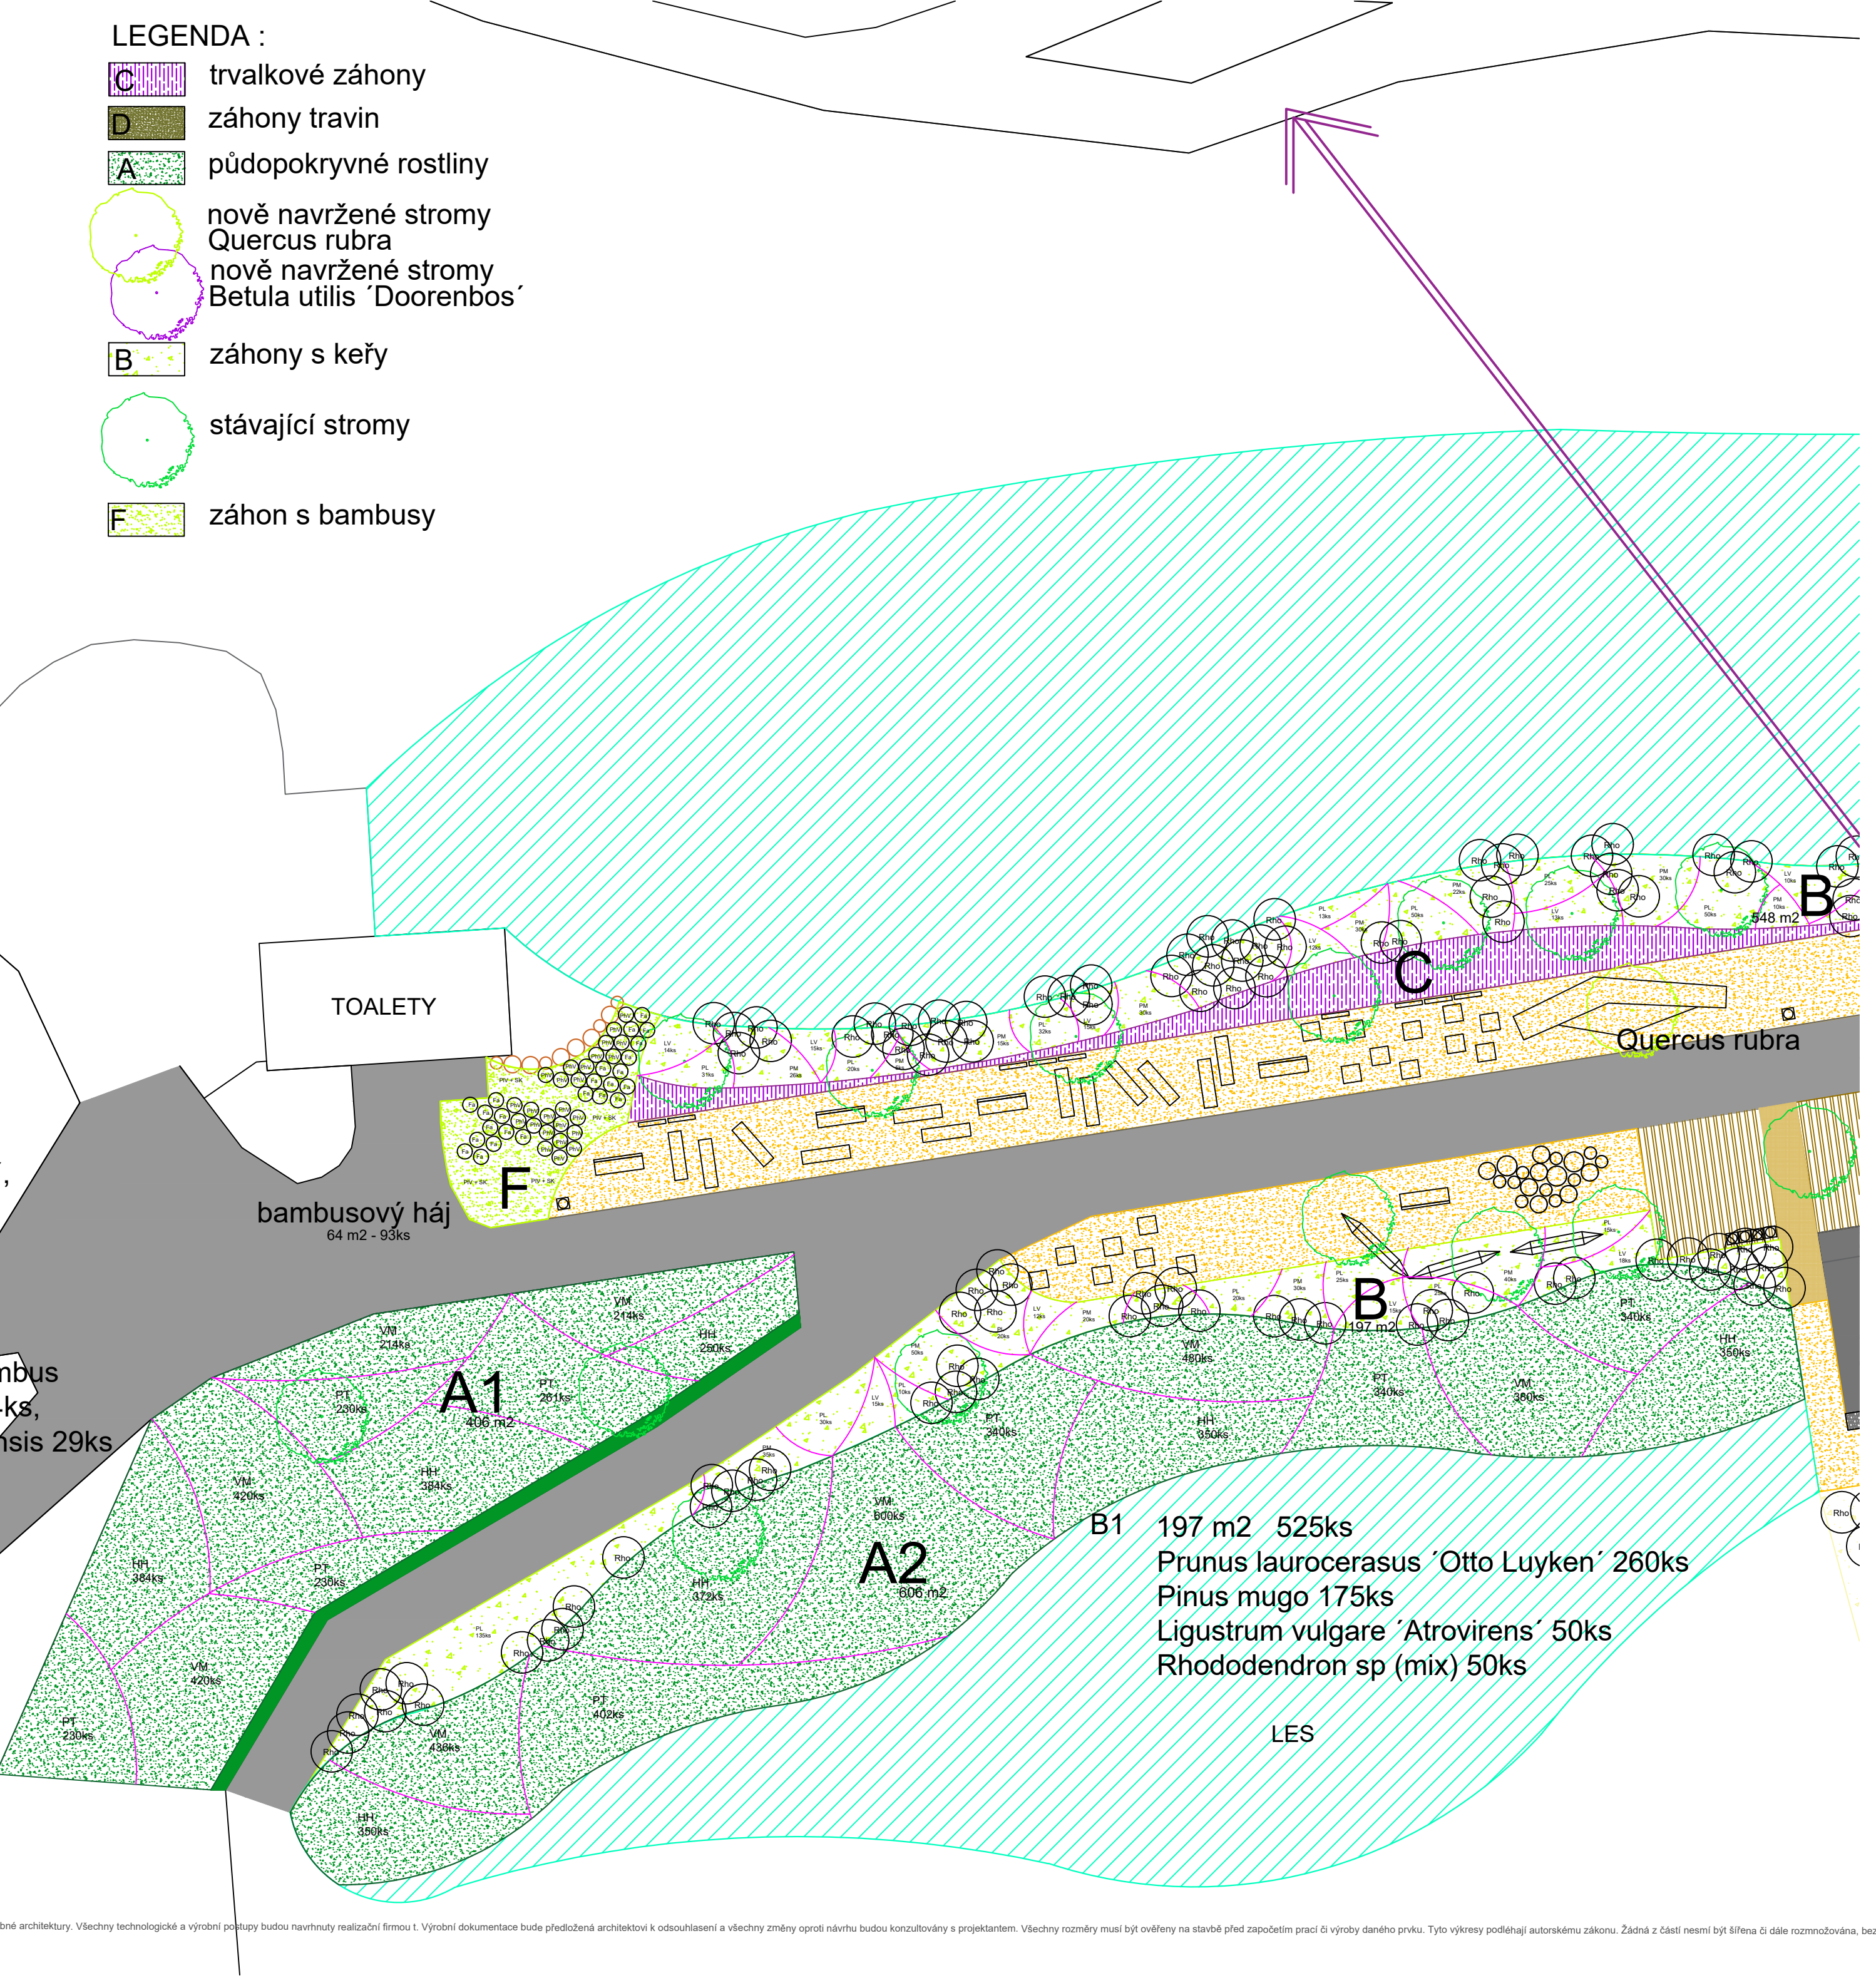

ZOOPARK CHOMUTOV Zastávka Safari až expozice Panda Červená	PROJEKTANT SADOVÝCH ÚPRAV Ing. Kristýna Konopíková Kopeckého 1171, Liberec 14, 460 14 IČ: 03822435 e-mail: konopikova.kristyna@mail.com, tel.: +420 728 446 111	MÍSTO STAVBY: Zoopark Chomutov Přemyslova 259, 430 01, Chomutov Zastávka Safari až expozice Panda Červená	datum LEDEN 2023 měřítko
		INVESTOR: Zoopark Chomutov, p.o. Přemyslova 259, 430 01 Chomutov, Česká republika IČO: 00379719, DIČ: C200379719	POMĚROVÉ formát 1xA2
REALIZAČNÍ DOKUMENTACE SADOVÝCH ÚPRAV	dokumentace: SADOVÉ ÚPRAVY výkres: OSAZOVACÍ PLÁN – DETAIL 1		