


- LEGENDA :
- trvalkové záhony
 - záhony travin
 - půdopokryvné rostliny
 - OCELOVÁ PÁSOVINA
pásová ocel 80mmx6mm, roxor 10/12mm
 - SILNIČNÍ BETONOVÝ OBRUBNÍK
 - záhony s keřy - keřové lemy
 - mlatové povrchy
 - dřevěná terasa
 - živice
 - plochy s mulčí

POZNÁMKA :
množství betonových obrub může být upraveno dle potřeb rekonstrukce
a množství použitelných stávajících silničních obrubníků

kotvení ocelové pásoviny bude ze strany záhonů a roxory budou končit
minimálně 2cm pod horním okrajem pásoviny

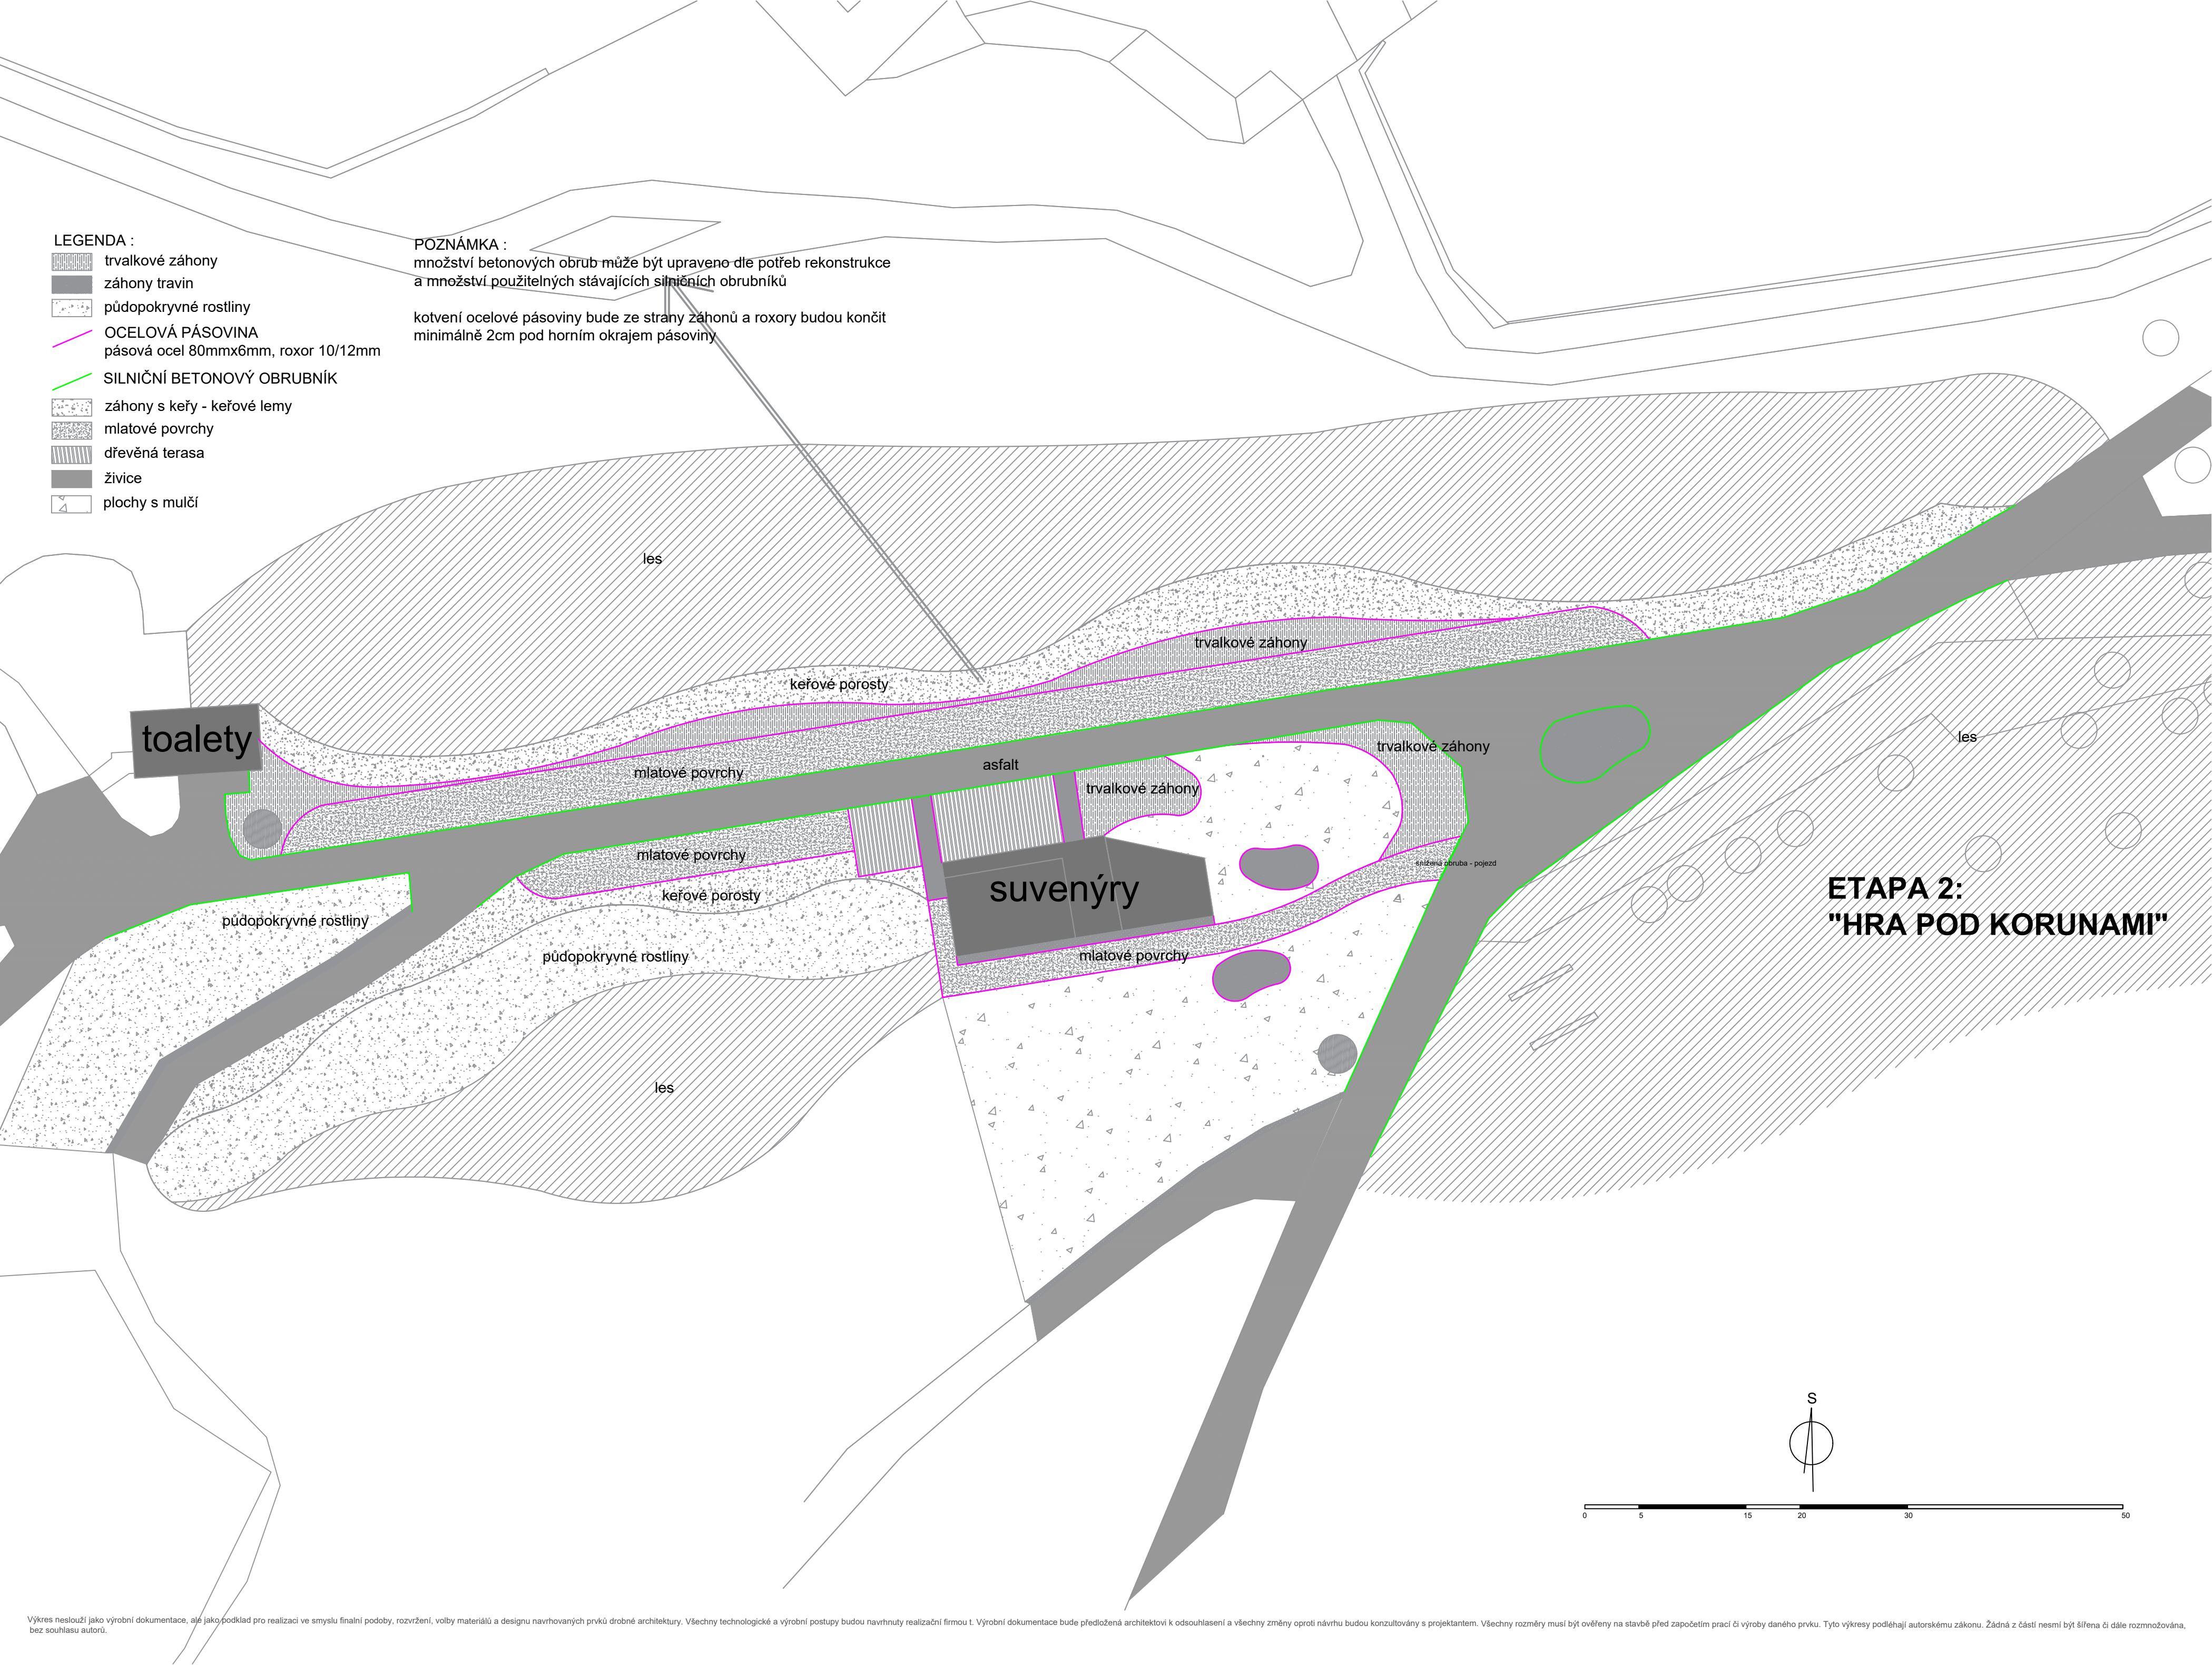

ETAPA 2: "HRA POD KORUNAMI"

ZOOPARK CHOMUTOV Zastávka Safari až expozice Panda Červená REALIZAČNÍ DOKUMENTACE SADOVÝCH ÚPRAV		PROJEKTANT SADOVÝCH ÚPRAV Ing. Kristýna Konopíková Kopeckého 1171, Liberec 14, 460 14 IČ: 03822435 e-mail: konopikova.kristyna@mail.com, tel: +420 728 446 111		MÍSTO STAVBY: Zoopark Chomutov Přemyslova 259, 430 01, Chomutov Zastávka Safari až expozice Panda Červená		datum LEDEN 2023 měřítko POMĚROVÉ formát 1xA2
		dokumentace: SADOVÉ ÚPRAVY výkres: OBRUBY		INVESTOR: Zoopark Chomutov, p.o. Přemyslova 259, 430 01 Chomutov, Česká republika IČO: 00379719, DIČ: C200379719		

Výkres neslouží jako výrobní dokumentace, ale jako podklad pro realizaci ve smyslu finální podoby, rozvržení, volby materiálů a designu navrhovaných prvků drobné architektury. Všechny technologické a výrobní postupy budou navrženy realizační firmou I. Výrobní dokumentace bude předložena architektovi k odsouhlasení a všechny změny oproti návrhu budou konzultovány s projektantem. Všechny rozměry musí být ověřeny na stavbě před započatím prací či výroby daného prvku. Tyto výkresy podléhají autorskému zákonu. Žádná z částí nesmí být šířena či dále rozmnožována, bez souhlasu autorů.