


F 64 m2 - 93ks

bambusový háj - 40% vysoký bambus, 60% nízký bambus
Phyllostachys vivax 25ks, Fargesia x 'Winter Joy' 24ks,
Pleioblastus viridistratus 'Vagans' 15ks, Sasa kurilensis 29ks
výsadba ve skupinkách
PROTIKOŘENOVÁ FÓLIE, MULČ BORKA

TOALETY

bambusový háj

64 m2 - 93ks

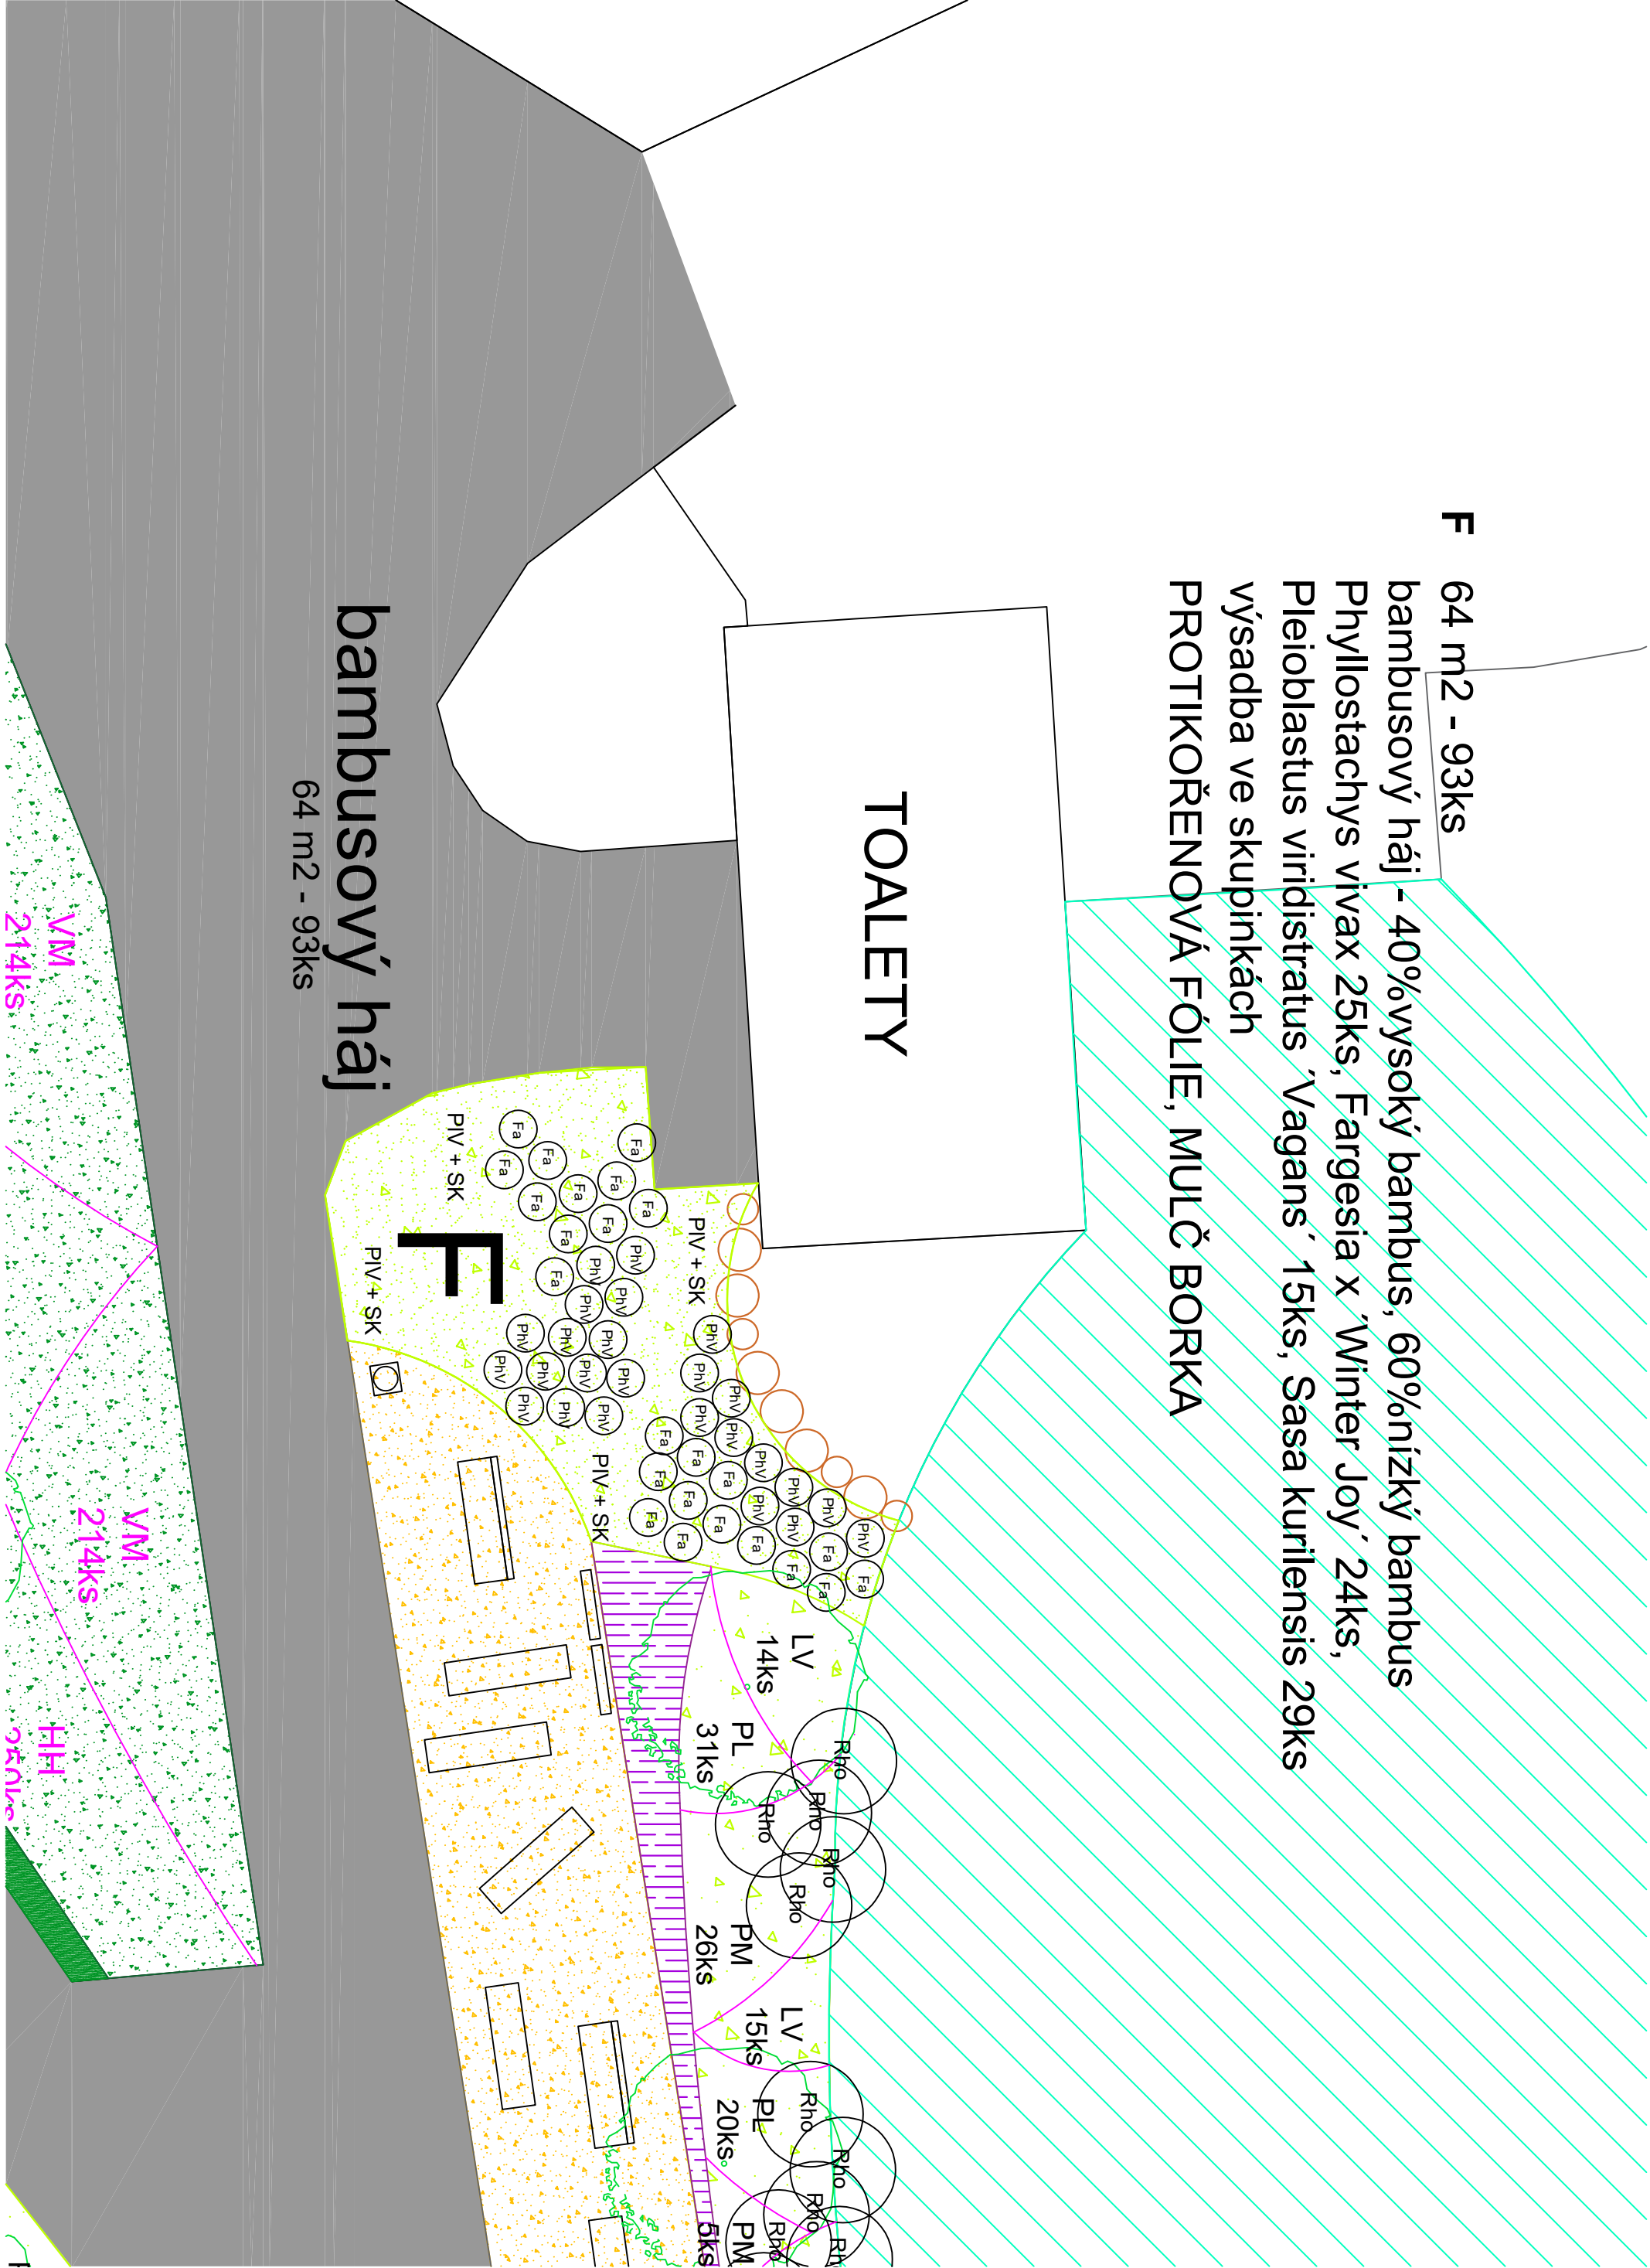

ZOOPARK CHOMUTOV
Zastávka Safari až expozice Panda Červená

REALIZAČNÍ DOKUMENTACE SADOVÝCH ÚPRAV

PROJEKTANT SADOVÝCH ÚPRAV
Ing. Kristýna Konopíková
Kopeckého 1171, Liberec 14, 460 14
IČ: 03822435
e-mail: konopikova.kristynamail.com, tel: +420 728 446 111

dokumentace: SADOVÉ ÚPRAVY
výkres: OSAZOVACÍ PLÁN - DETAIL 2

MÍSTO STAVBY: Zoopark Chomutov
Přemyslova 259, 430 01, Chomutov
Zastávka Safari až expozice Panda Červená

INVESTOR: Zoopark Chomutov, p.o.
Přemyslova 259, 430 01 Chomutov, Česká republika
IČO: 00379719, DIČ: CZ00379719

datum
LEDEN 2023
měřítko
POMĚROVÉ

formát
1xA3

Výkres neslouží jako výrobní dokumentace, ale jako podklad pro realizaci ve smyslu finální podoby, rozvážení, volby materiálu a designu navrhovaných prvků drobné architektury. Všechny technologické a výrobní postupy budou navrženy realizační firmou i. Výrobní dokumentace bude předložena architekovi k odsouhlasení a všechny změny oprávněnou budou konzultovány s projektantem. Všechny rozměry musí být ověřeny na stavbě před započetím prací či výroby daného prvku. Tyto výkresy podléhají autorskému zákonu. Žádná z částí nesmí být šířena či dále rozmnožována, bez souhlasu autorů.