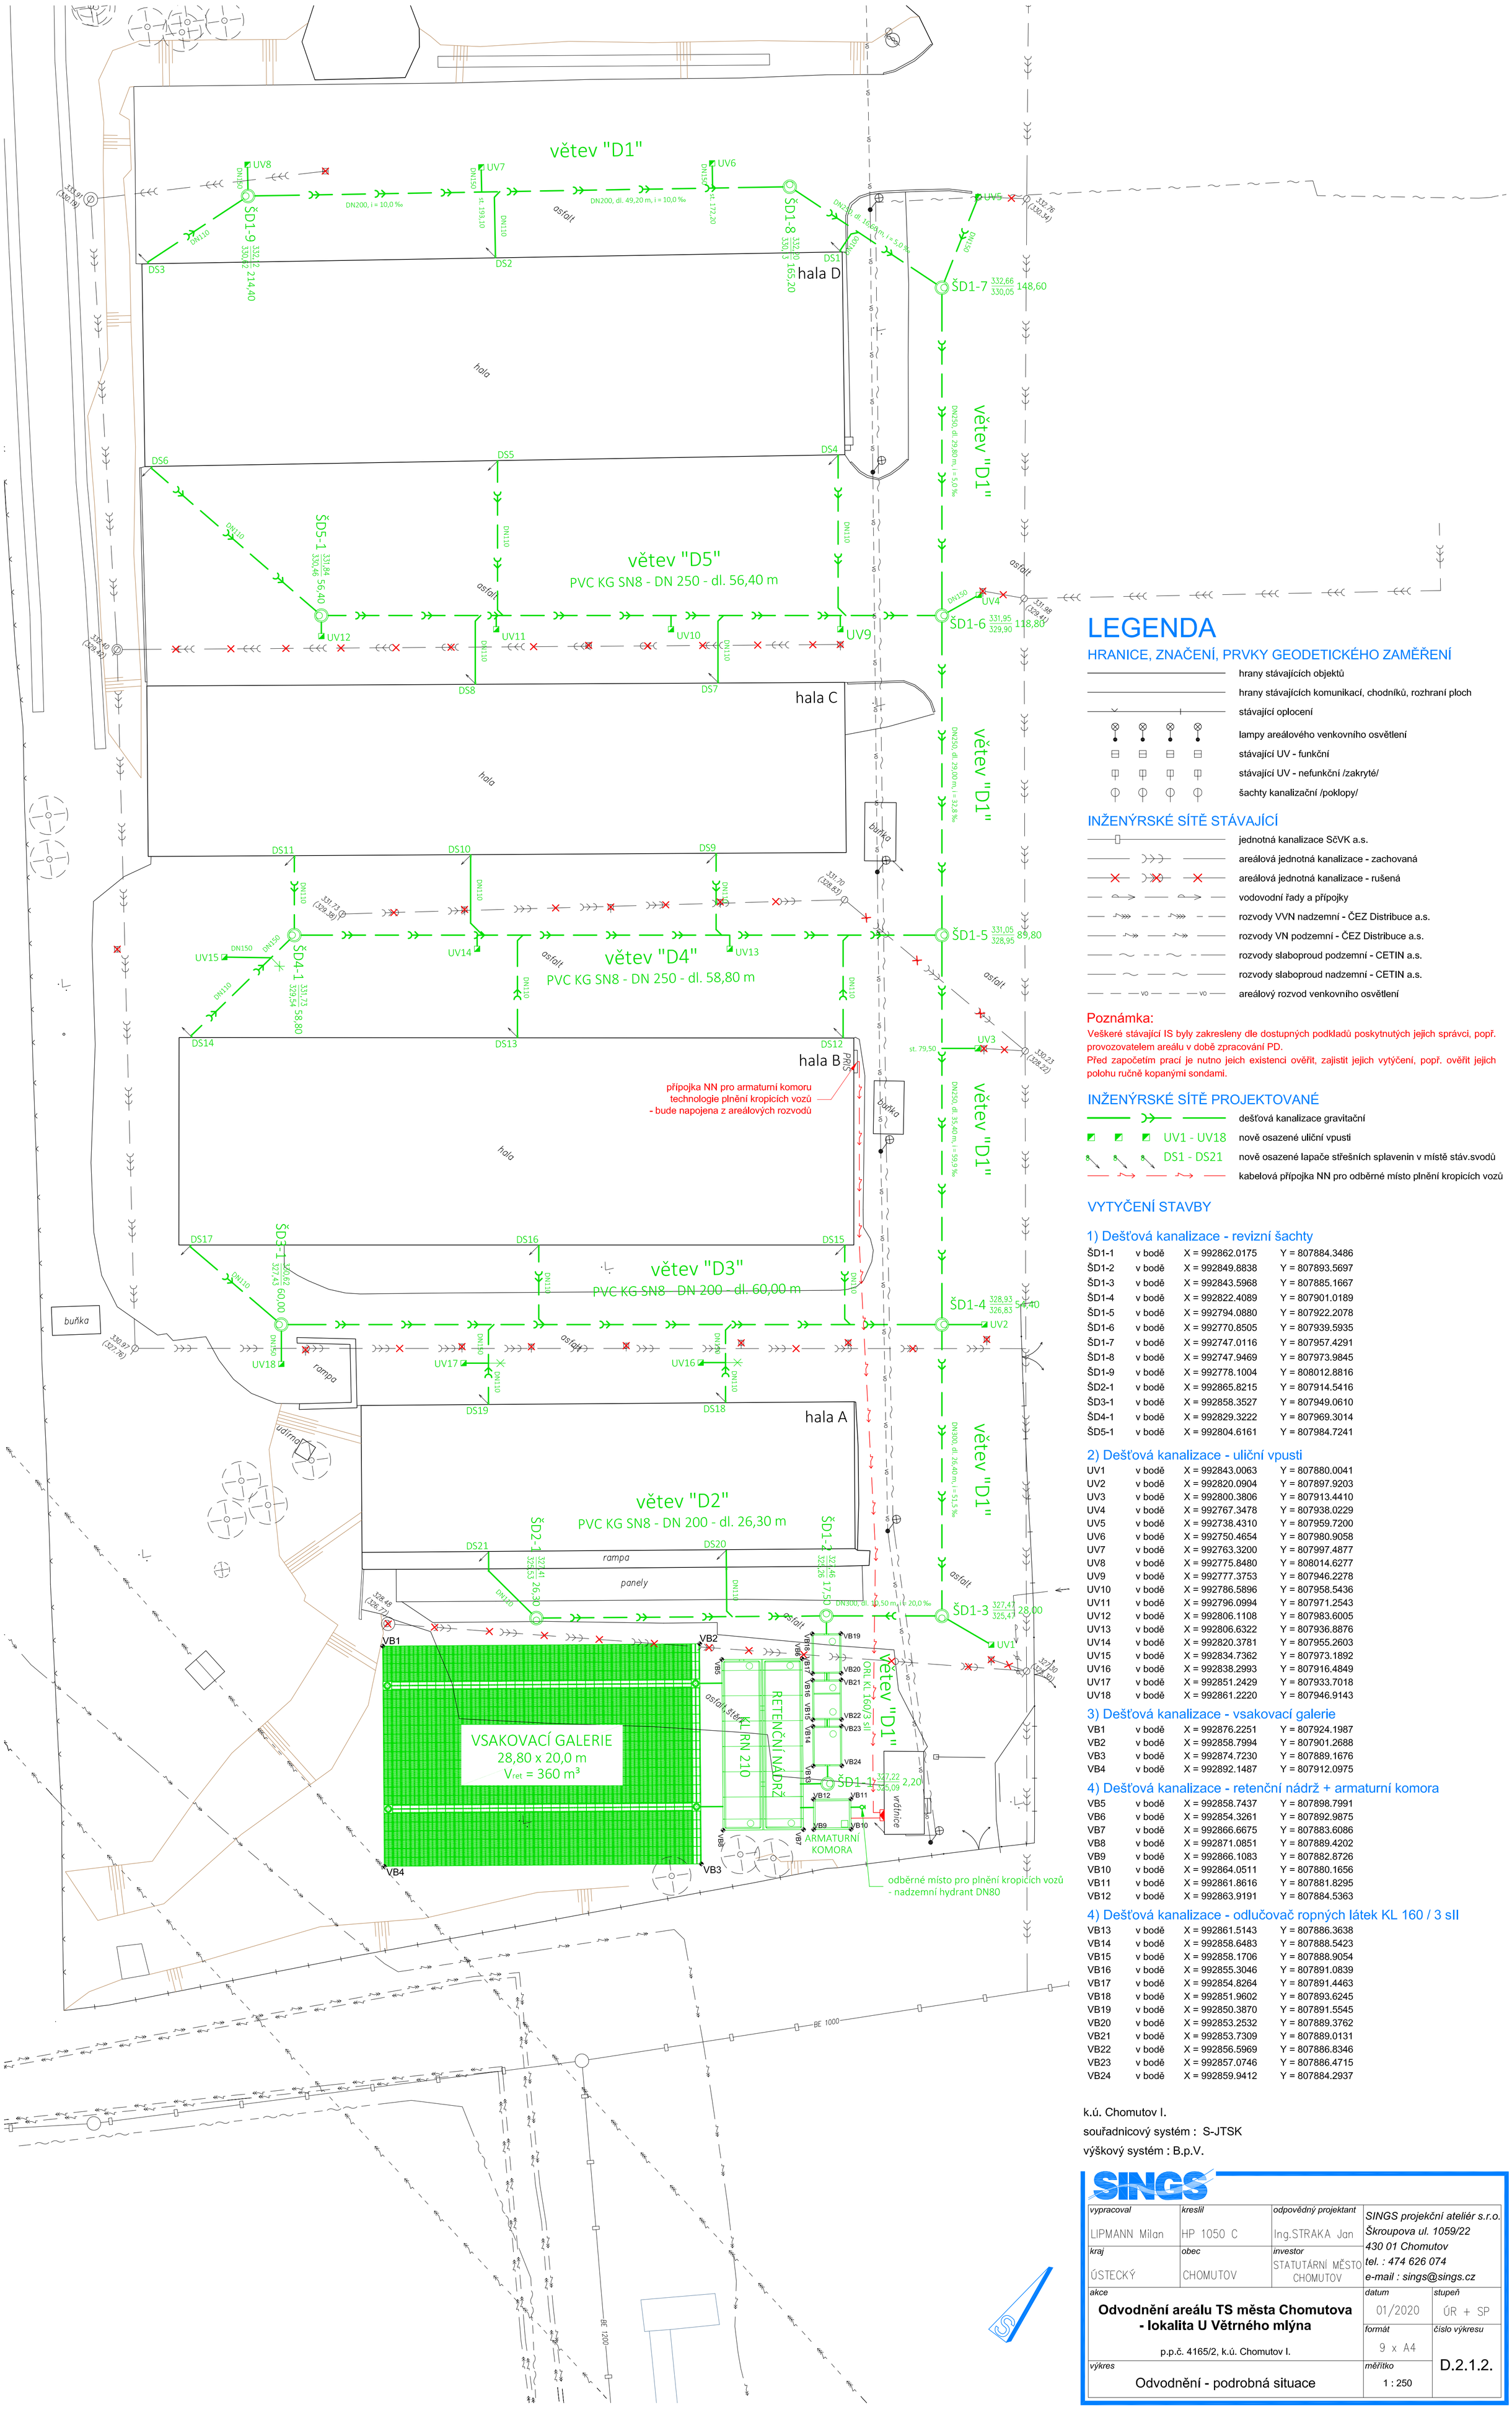

LEGENDA

HRANICE, ZNAČENÍ, PRVKY GEODETICKÉHO ZAMĚŘENÍ

- hrany stávajících objektů
- hrany stávajících komunikací, chodníků, rozhraní ploch
- stávající oplocení
- lampy areálového venkovního osvětlení
- stávající UV - funkční
- stávající UV - nefunkční /zakryté/
- šachty kanalizační /poklopy/

INŽENÝRSKÉ SÍTĚ STÁVAJÍCÍ

- jednotná kanalizace ScVK a.s.
- areálová jednotná kanalizace - zachovaná
- areálová jednotná kanalizace - rušená
- vodovodní řady a přípojky
- rozvody VVN nadzemní - ČEZ Distribuce a.s.
- rozvody VN podzemní - ČEZ Distribuce a.s.
- rozvody slaboproud podzemní - CETIN a.s.
- rozvody slaboproud nadzemní - CETIN a.s.
- areálový rozvod venkovního osvětlení

Poznámka:

Veškeré stávající IS byly zakresleny dle dostupných podkladů poskytnutých jejich správci, popř. provozovatelem areálu v době zpracování PD.
Před započetím prací je nutno jeich existenci ověřit, zajistit jejich vytýčení, popř. ověřit jejich polohu ručně kopanými sondami.

INŽENÝRSKÉ SÍTĚ PROJEKTOVANÉ

- dešťová kanalizace gravitační
- UV1 - UV18 — nově osazené uliční vpusti
- DS1 - DS21 — nově osazené lapače střešních splavenin v místě stáv.svodů
- kabelová přípojka NN pro odběrné místo plnění kropicích vozů

VYTYČENÍ STAVBY

1) Dešťová kanalizace - revizní šachty

ŠD1-1	v bodě	X = 992862.0175	Y = 807884.3486
ŠD1-2	v bodě	X = 992849.8838	Y = 807893.5697
ŠD1-3	v bodě	X = 992843.5968	Y = 807885.1667
ŠD1-4	v bodě	X = 992822.4089	Y = 807901.0189
ŠD1-5	v bodě	X = 992794.0880	Y = 807922.2078
ŠD1-6	v bodě	X = 992770.8505	Y = 807939.5935
ŠD1-7	v bodě	X = 992747.0116	Y = 807957.4291
ŠD1-8	v bodě	X = 992747.9469	Y = 807973.9845
ŠD1-9	v bodě	X = 992778.1004	Y = 808012.8816
ŠD2-1	v bodě	X = 992865.8215	Y = 807914.5416
ŠD3-1	v bodě	X = 992858.3527	Y = 807949.0610
ŠD4-1	v bodě	X = 992829.3222	Y = 807969.3014
ŠD5-1	v bodě	X = 992804.6161	Y = 807984.7241

2) Dešťová kanalizace - uliční vpusti

UV1	v bodě	X = 992843.0063	Y = 807880.0041
UV2	v bodě	X = 992820.0904	Y = 807897.9203
UV3	v bodě	X = 992800.3806	Y = 807913.4410
UV4	v bodě	X = 992767.3478	Y = 807938.0229
UV5	v bodě	X = 992738.4310	Y = 807959.7200
UV6	v bodě	X = 992750.4654	Y = 807980.9058
UV7	v bodě	X = 992763.3200	Y = 807997.4877
UV8	v bodě	X = 992775.8480	Y = 808014.6277
UV9	v bodě	X = 992777.3753	Y = 807946.2278
UV10	v bodě	X = 992786.5896	Y = 807958.5436
UV11	v bodě	X = 992796.0994	Y = 807971.2543
UV12	v bodě	X = 992806.1108	Y = 807983.6005
UV13	v bodě	X = 992806.6322	Y = 807936.8876
UV14	v bodě	X = 992820.3781	Y = 807955.2603
UV15	v bodě	X = 992834.7362	Y = 807973.1892
UV16	v bodě	X = 992838.2993	Y = 807916.4849
UV17	v bodě	X = 992851.2429	Y = 807933.7018
UV18	v bodě	X = 992861.2220	Y = 807946.9143

3) Dešťová kanalizace - vsakovací galerie

VB1	v bodě	X = 992876.2251	Y = 807924.1987
VB2	v bodě	X = 992858.7994	Y = 807901.2688
VB3	v bodě	X = 992874.7230	Y = 807889.1676
VB4	v bodě	X = 992892.1487	Y = 807912.0975

4) Dešťová kanalizace - retenční nádrž + armaturní komora

VB5	v bodě	X = 992858.7437	Y = 807898.7991
VB6	v bodě	X = 992854.3261	Y = 807892.9875
VB7	v bodě	X = 992866.6675	Y = 807883.6086
VB8	v bodě	X = 992871.0851	Y = 807889.4202
VB9	v bodě	X = 992866.1083	Y = 807882.8726
VB10	v bodě	X = 992864.0511	Y = 807880.1656
VB11	v bodě	X = 992861.8616	Y = 807881.8295
VB12	v bodě	X = 992863.9191	Y = 807884.5363

4) Dešťová kanalizace - odlučovač ropných látek KL 160 / 3 sII

VB13	v bodě	X = 992861.5143	Y = 807886.3638
VB14	v bodě	X = 992858.6483	Y = 807888.5423
VB15	v bodě	X = 992858.1706	Y = 807888.9054
VB16	v bodě	X = 992855.3046	Y = 807891.0839
VB17	v bodě	X = 992854.8264	Y = 807891.4463
VB18	v bodě	X = 992851.9602	Y = 807893.6245
VB19	v bodě	X = 992850.3870	Y = 807891.5545
VB20	v bodě	X = 992853.2532	Y = 807889.3762
VB21	v bodě	X = 992853.7309	Y = 807889.0131
VB22	v bodě	X = 992856.5969	Y = 807886.8346
VB23	v bodě	X = 992857.0746	Y = 807886.4715
VB24	v bodě	X = 992859.9412	Y = 807884.2937

k.ú. Chomutov I.
souřadnicový systém : S-JTSK
výškový systém : B.p.V.

SINGS

vypracoval: LIPMANN Milan	kreslil: HP 1050 C	odpovědný projektant: Ing.STRAKA Jan	SINGS projekční ateliér s.r.o. Škroupova ul. 1059/22 430 01 Chomutov tel. : 474 626 074 e-mail : sings@sings.cz
kraj: ÚSTECKÝ	obec: CHOMUTOV	investor: STATUTÁRNÍ MĚSTO CHOMUTOV	
akce: **Odvodnění areálu TS města Chomutova - lokalita U Větrného mlýna** p.p.č. 4165/2, k.ú. Chomutov I.		datum: 01/2020	stupeň: ÚR + SP
		formát: 9 x A4	číslo výkresu: D.2.1.2.
výkres: Odvodnění - podrobná situace		měřítko: 1 : 250	