

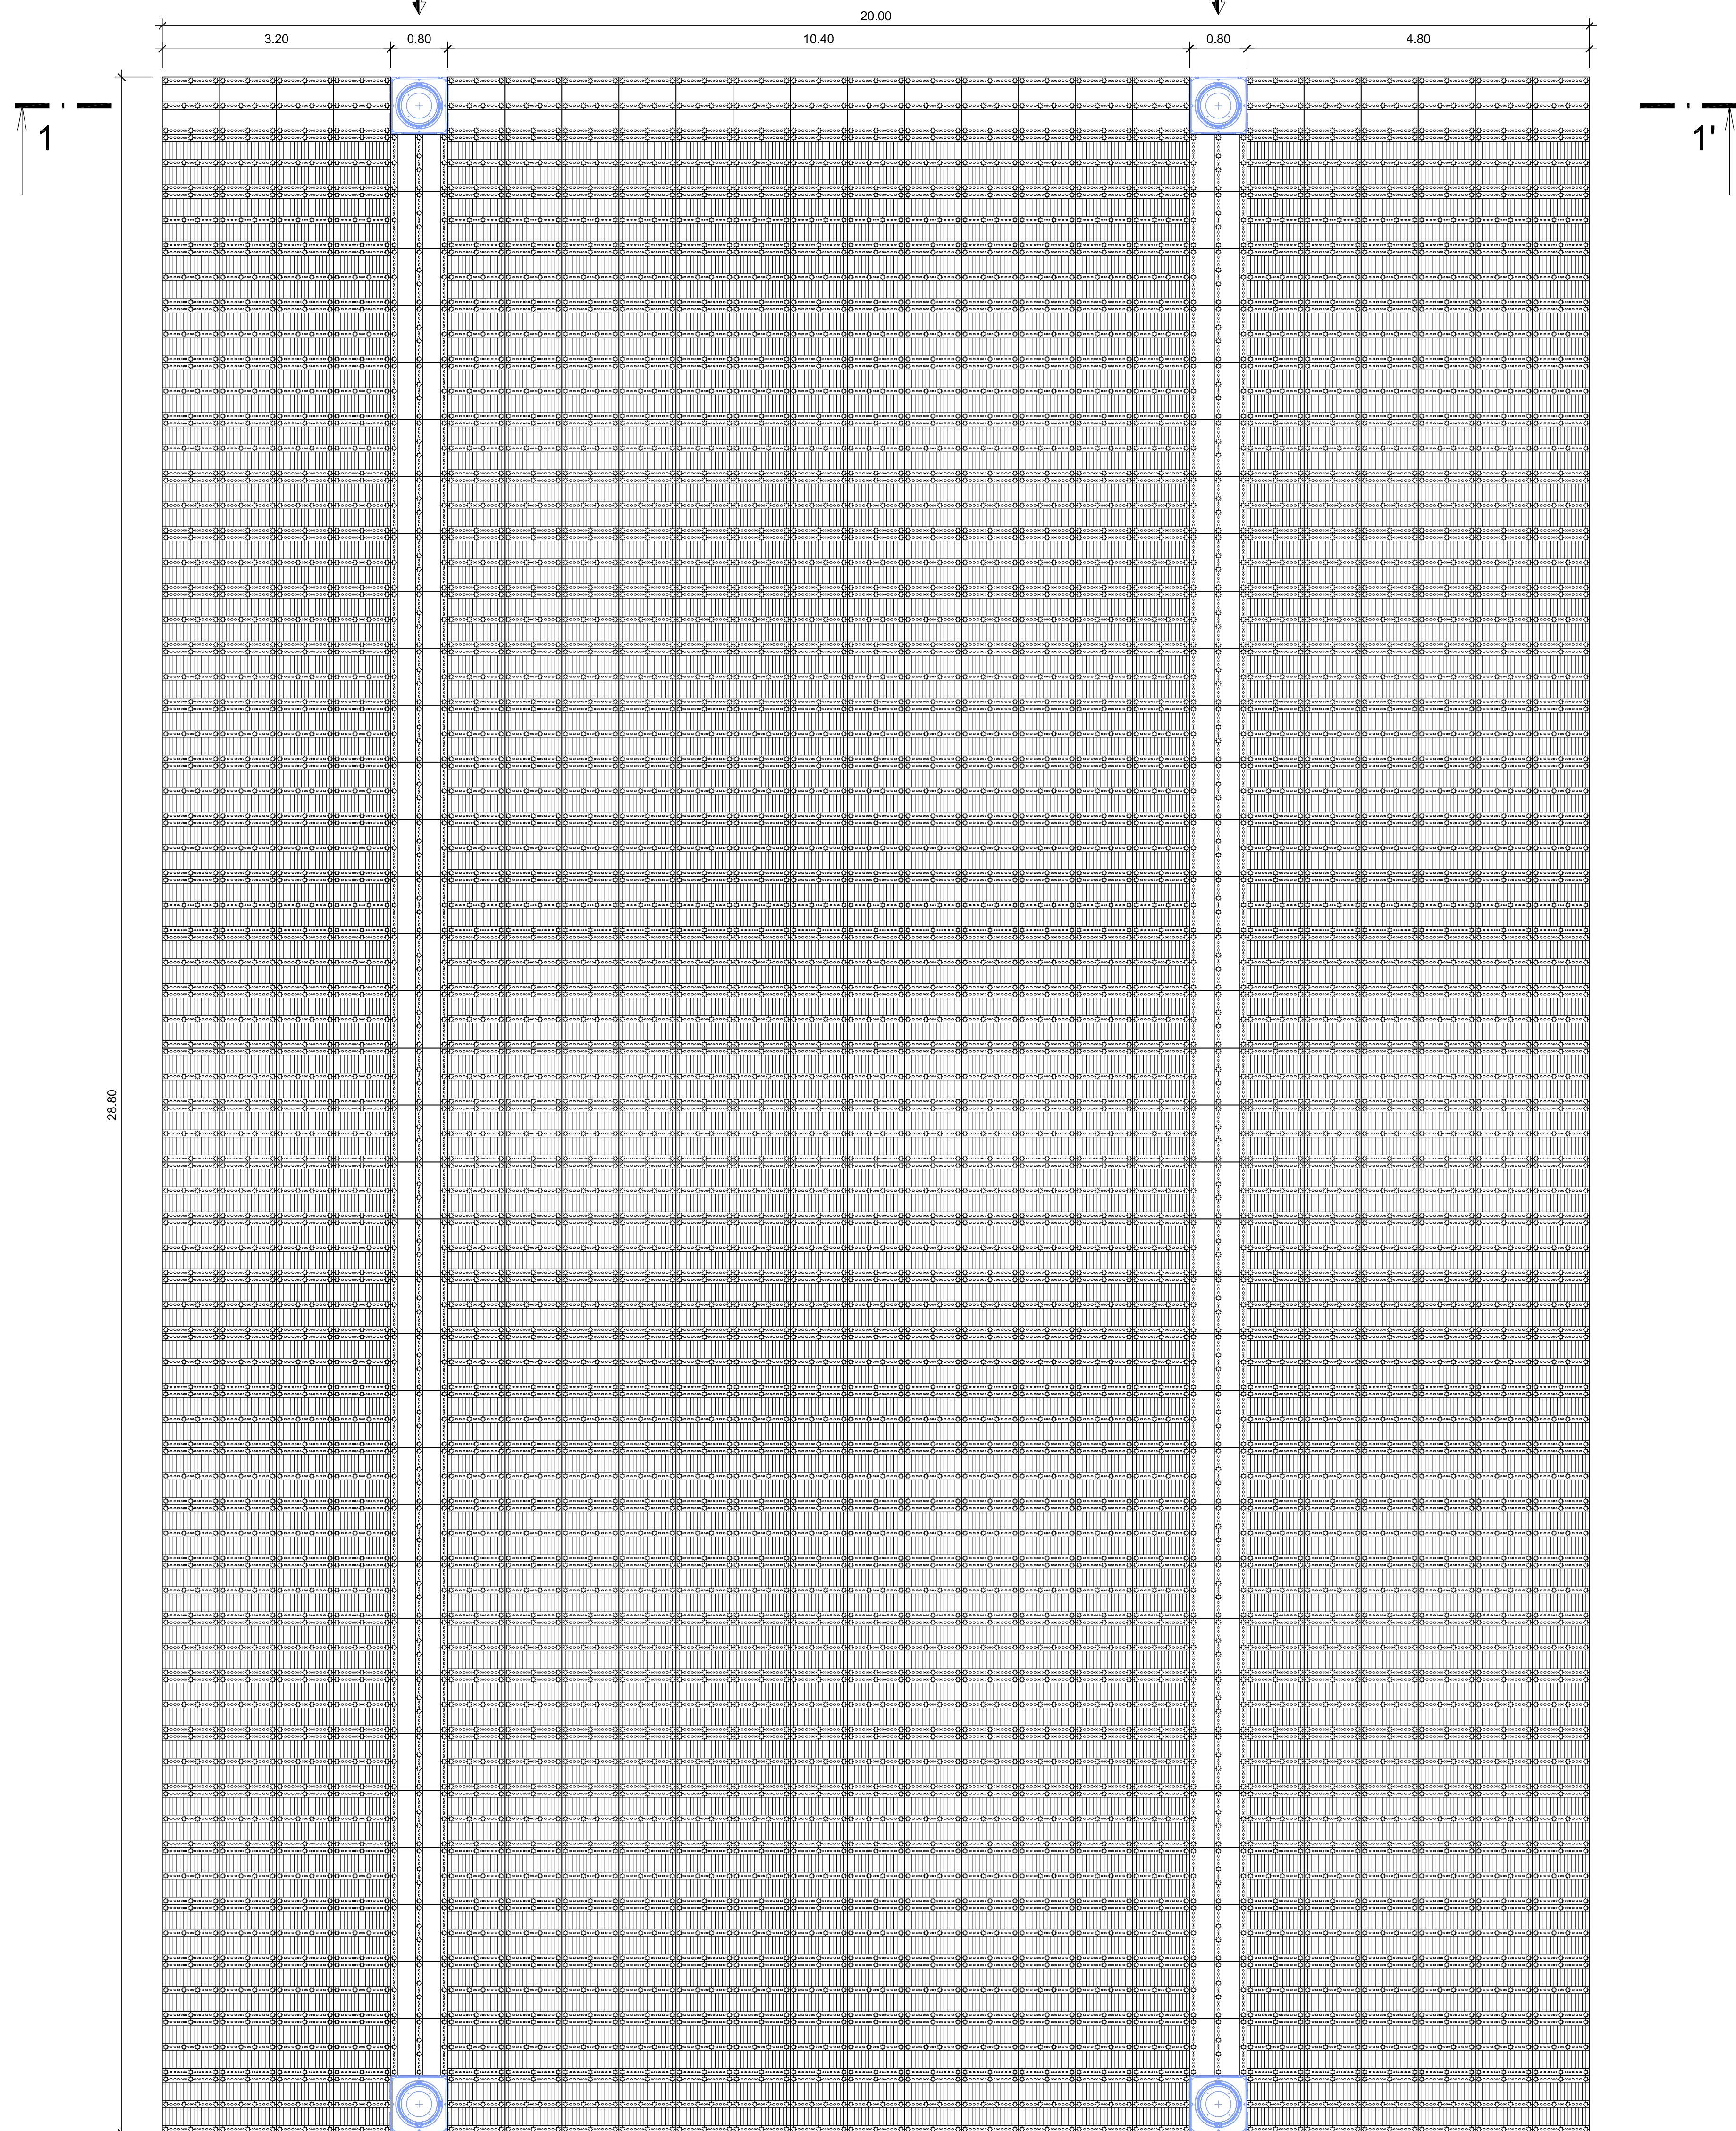



PŮDORYS

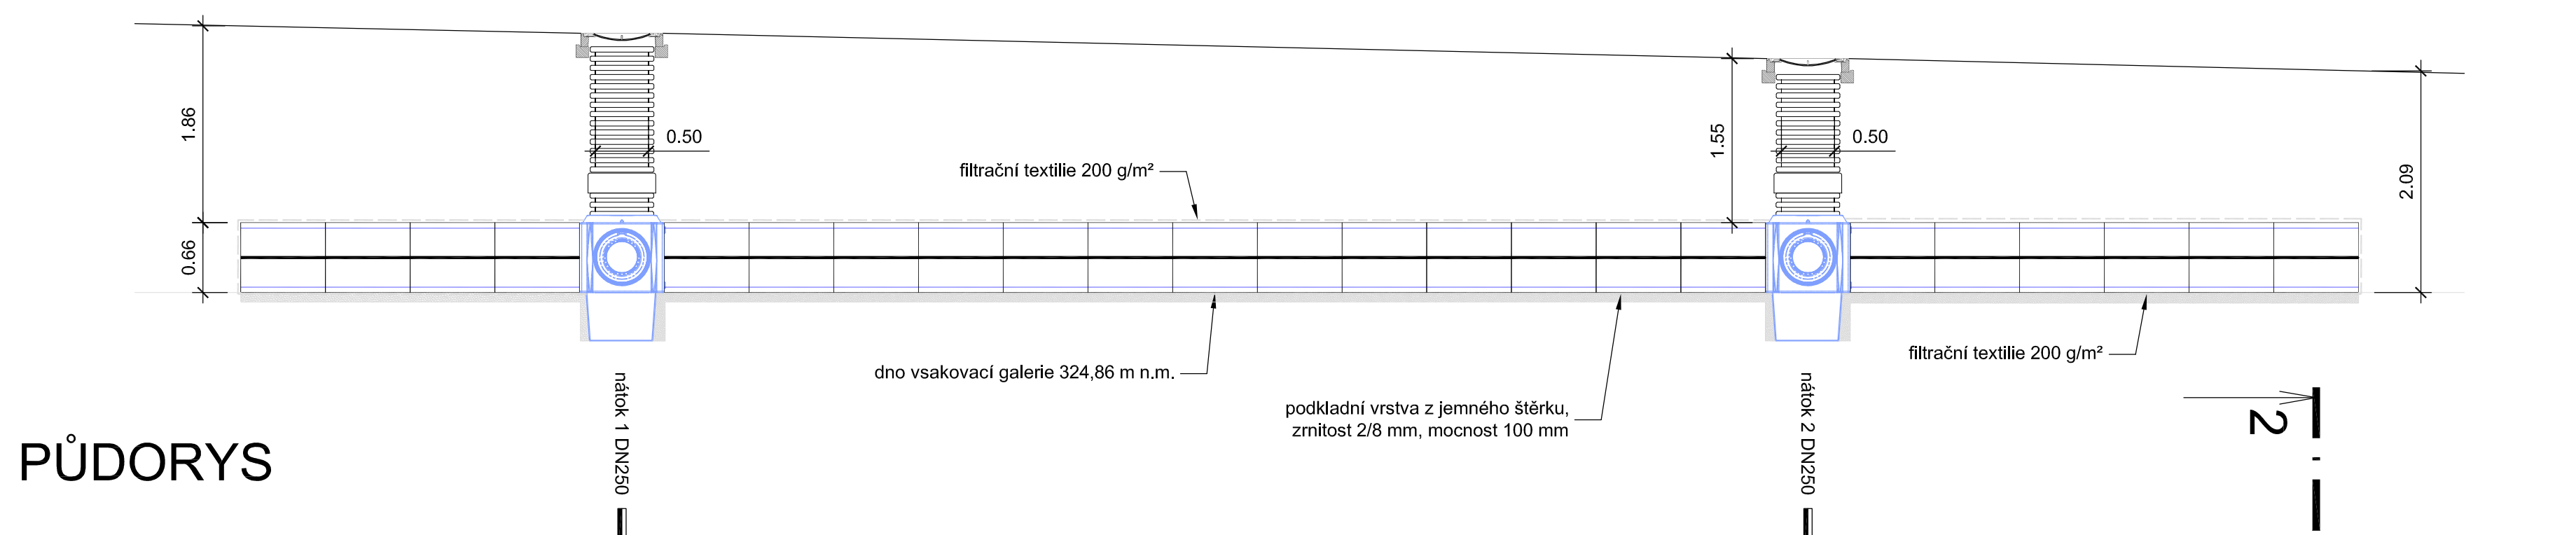

RETENČNÍ NÁDRŽ SLOŽENÁ Z BOXŮ REHAU RAUSIKKO - RETENČNÍ OBJEM	360,0 m³
- VSAKOVACÍ PLOCHA	576 m²

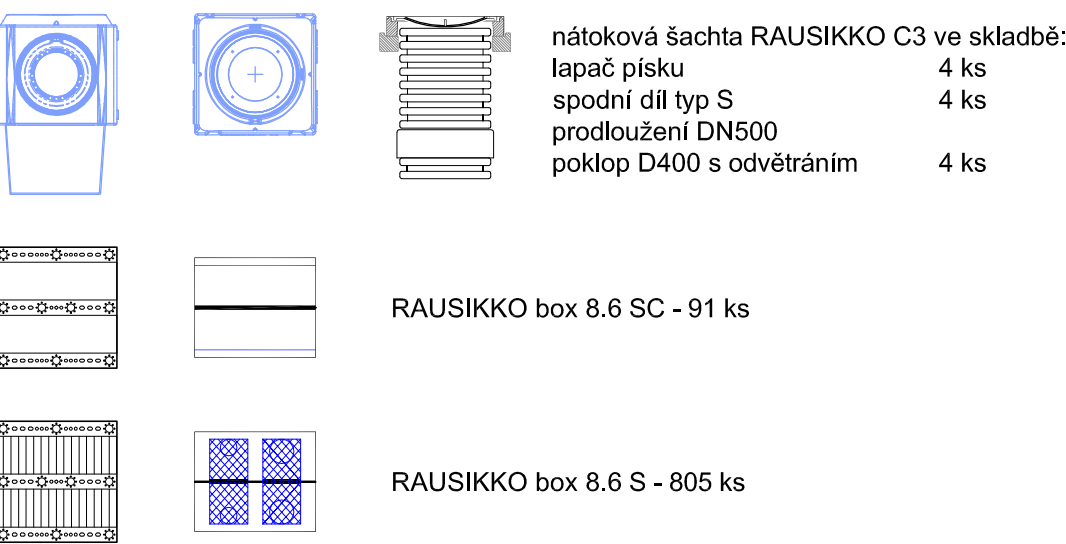

			
vypracoval	kreslil	odpovědný projektant	SINGS projekční ateliér s.r.o.
LIPMANN Milan	HP 1050 C	Ing. STRAKA Jan	Škroupova ul. 1059/22
kraj	obec	investor	430 01 Chomutov
ÚSTECKÝ	CHOMUTOV	STATUTÁRNÍ MĚSTO CHOMUTOV	tel. : 474 626 074 e-mail : sings@sings.cz
akce		datum	stupeň
Odvodnění areálu TS města Chomutova - lokalita U Větrného mlýna		01/2020	ÚR + SP
p.p.č. 4165/2, k.ú. Chomutov I.		formát	číslo výkresu
výkres		9 x A4	D.2.1.14.
Vsakovací galerie RAUSIKKO - skladba		měřítko	1 : 50