


LEGENDA ZAŘÍZOVACÍCH PŘEDMĚTŮ

- U** + STOJÁNKOVÁ UMYVADLOVÁ BATERIE  
+ DOPORUČENÉ PŘÍSLUŠENSTVÍ VÝROBCE
- D** NEREZOVÝ DŘEZ  
+ STOJÁNKOVÁ DŘEZOVÁ BATERIE  
+ DOPORUČENÉ PŘÍSLUŠENSTVÍ VÝROBCE
- V** ZÁVĚSNÁ VÝLEVK ODPAD DN50 VÝLEVK VČETNĚ MŘÍŽE  
+ NÁSTĚNNÁ DŘEZOVÁ BATERIE  
+ DOPORUČENÉ PŘÍSLUŠENSTVÍ VÝROBCE
- P** KERAMICKÁ PISOÁROVÁ MUŠLE  
+ TLAČNÝ VENTIL  
+ DOPORUČENÉ PŘÍSLUŠENSTVÍ VÝROBCE
- WC** KERAMICKÉ ZÁVĚSNÉ WC S INSTALAČNÍ ZASTĚNOU  
+ SEDÁTKO A OVLÁDACÍ TLAČÍTKO  
+ DOPORUČENÉ PŘÍSLUŠENSTVÍ VÝROBCE

LEGENDA

- KANALIZAČNÍ POTRUBÍ PŘIPOJOVACÍ Z PVC - HT  
POTRUBÍ VEDENO VE STĚNÁCH

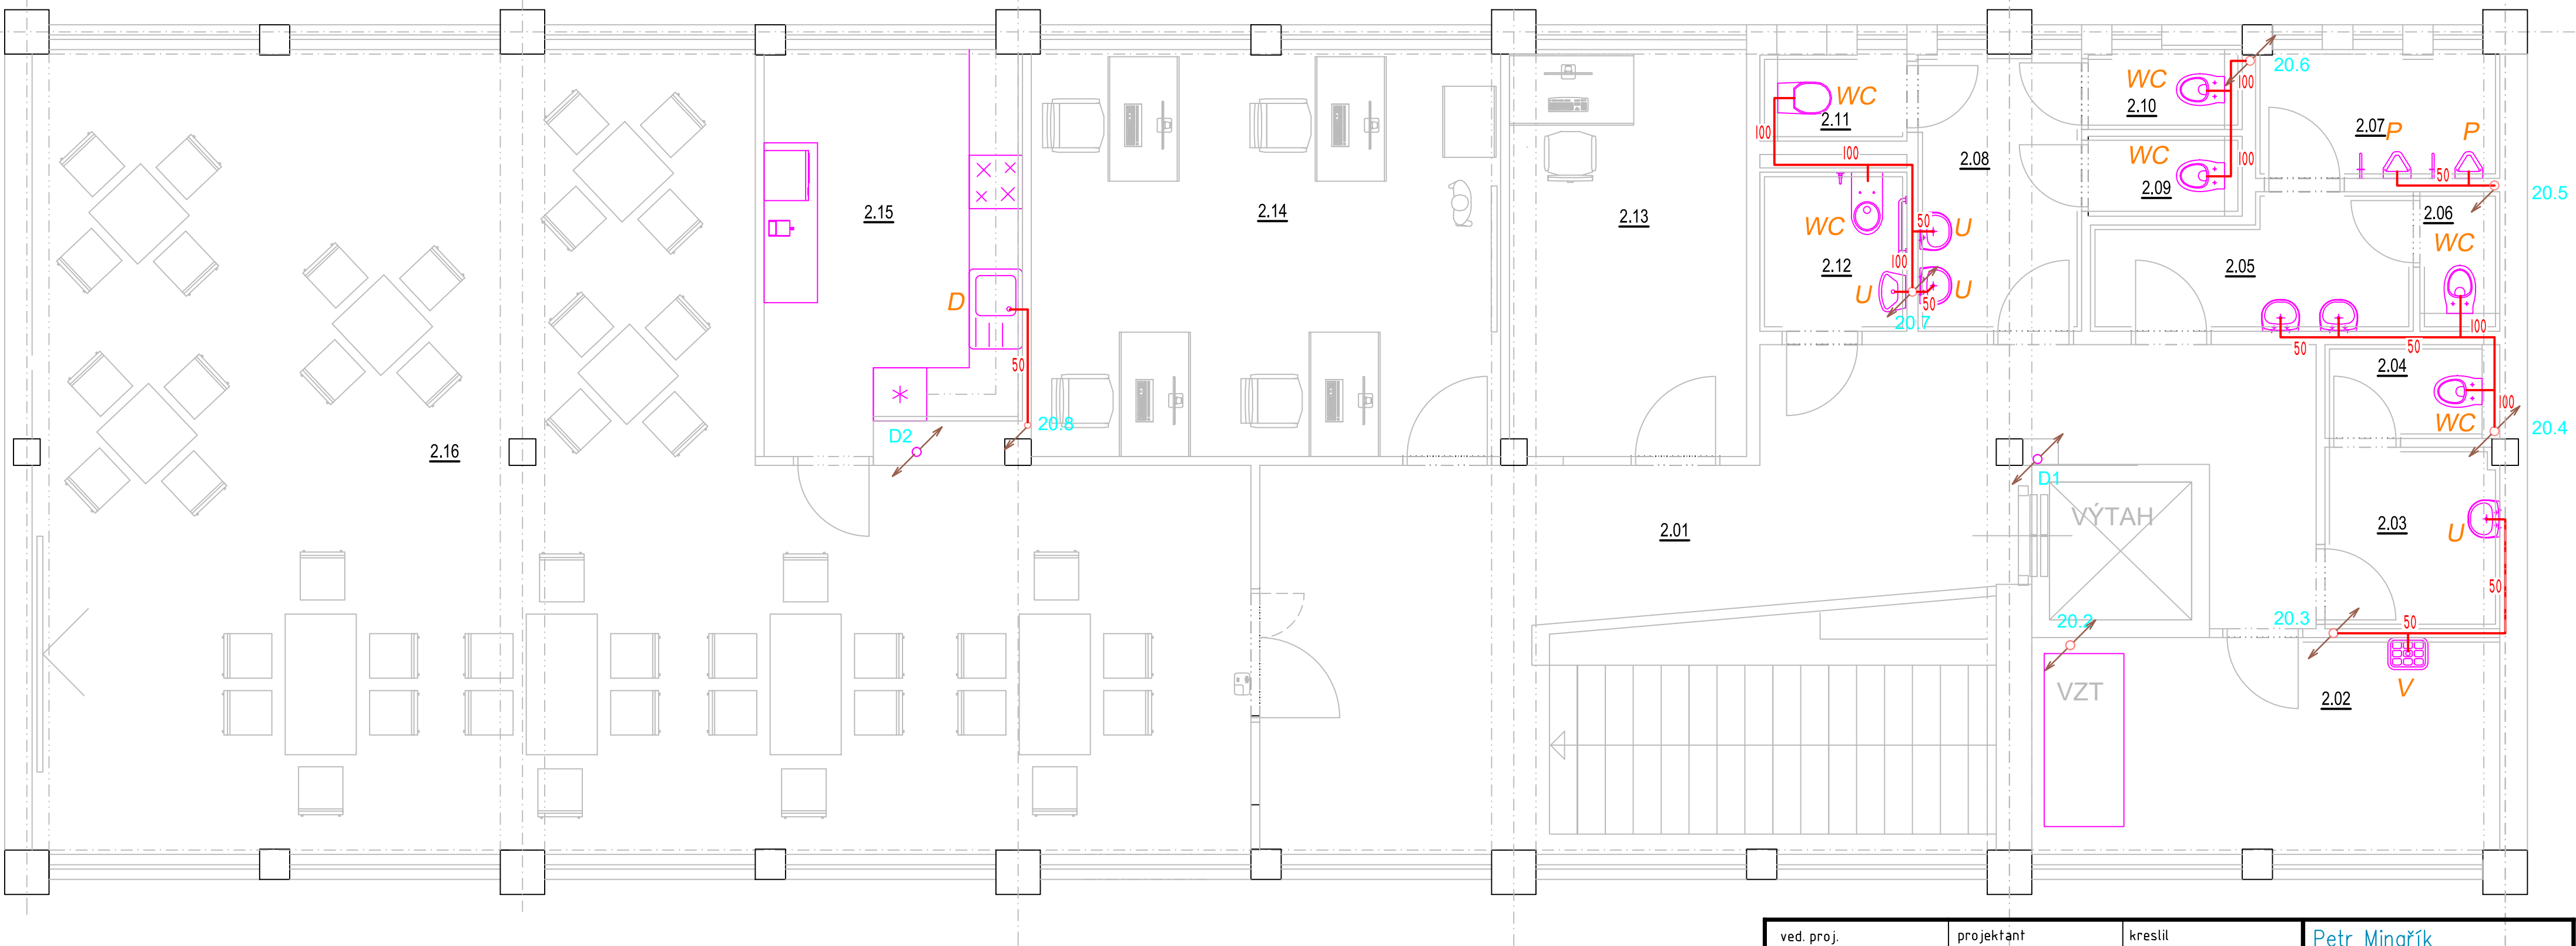

ved. proj.	projektant	kreslil	Petr Minařík	
Ing. Alena Kůrková	Petr Minařík	Petr Minařík	projektční a inženýrská činnost ve výstavbě U Filipových rybníků 5763, 430 03 Chomutov IČ: 07833636, DIČ: CZ0612142660 e-mail: petr.minarik@hotmail.com tel: +420 602 760 046	
investor			Sociální služby Chomutov, p. a. s., Písečná 500, Chomutov	
ZMĚNA UŽÍVÁNÍ 2.NP NA KLUB SENIORŮ  Kostnická 4 088, Chomutov  ZTI			datum	04./2023
			č. zak.	22-23
			formát	A4
			stupeň	S.P.
			měřítko:	č. výkresu:
PŮDORYS 1.NP – KANALIZACE			1:50	02.