

SKLONOVÉ POMĚRY:

SROVNÁVACÍ ROVINA:

ZMĚNA PŘÍČ. SKLONU:

KÓTY NIVELETY:


KÓTY TERÉNU:

STANIČENÍ:

SMĚROVÉ POMĚRY:

VZDÁLENOST PŘ. ŘEZŮ:

STANIČENÍ PŘ. ŘEZŮ:

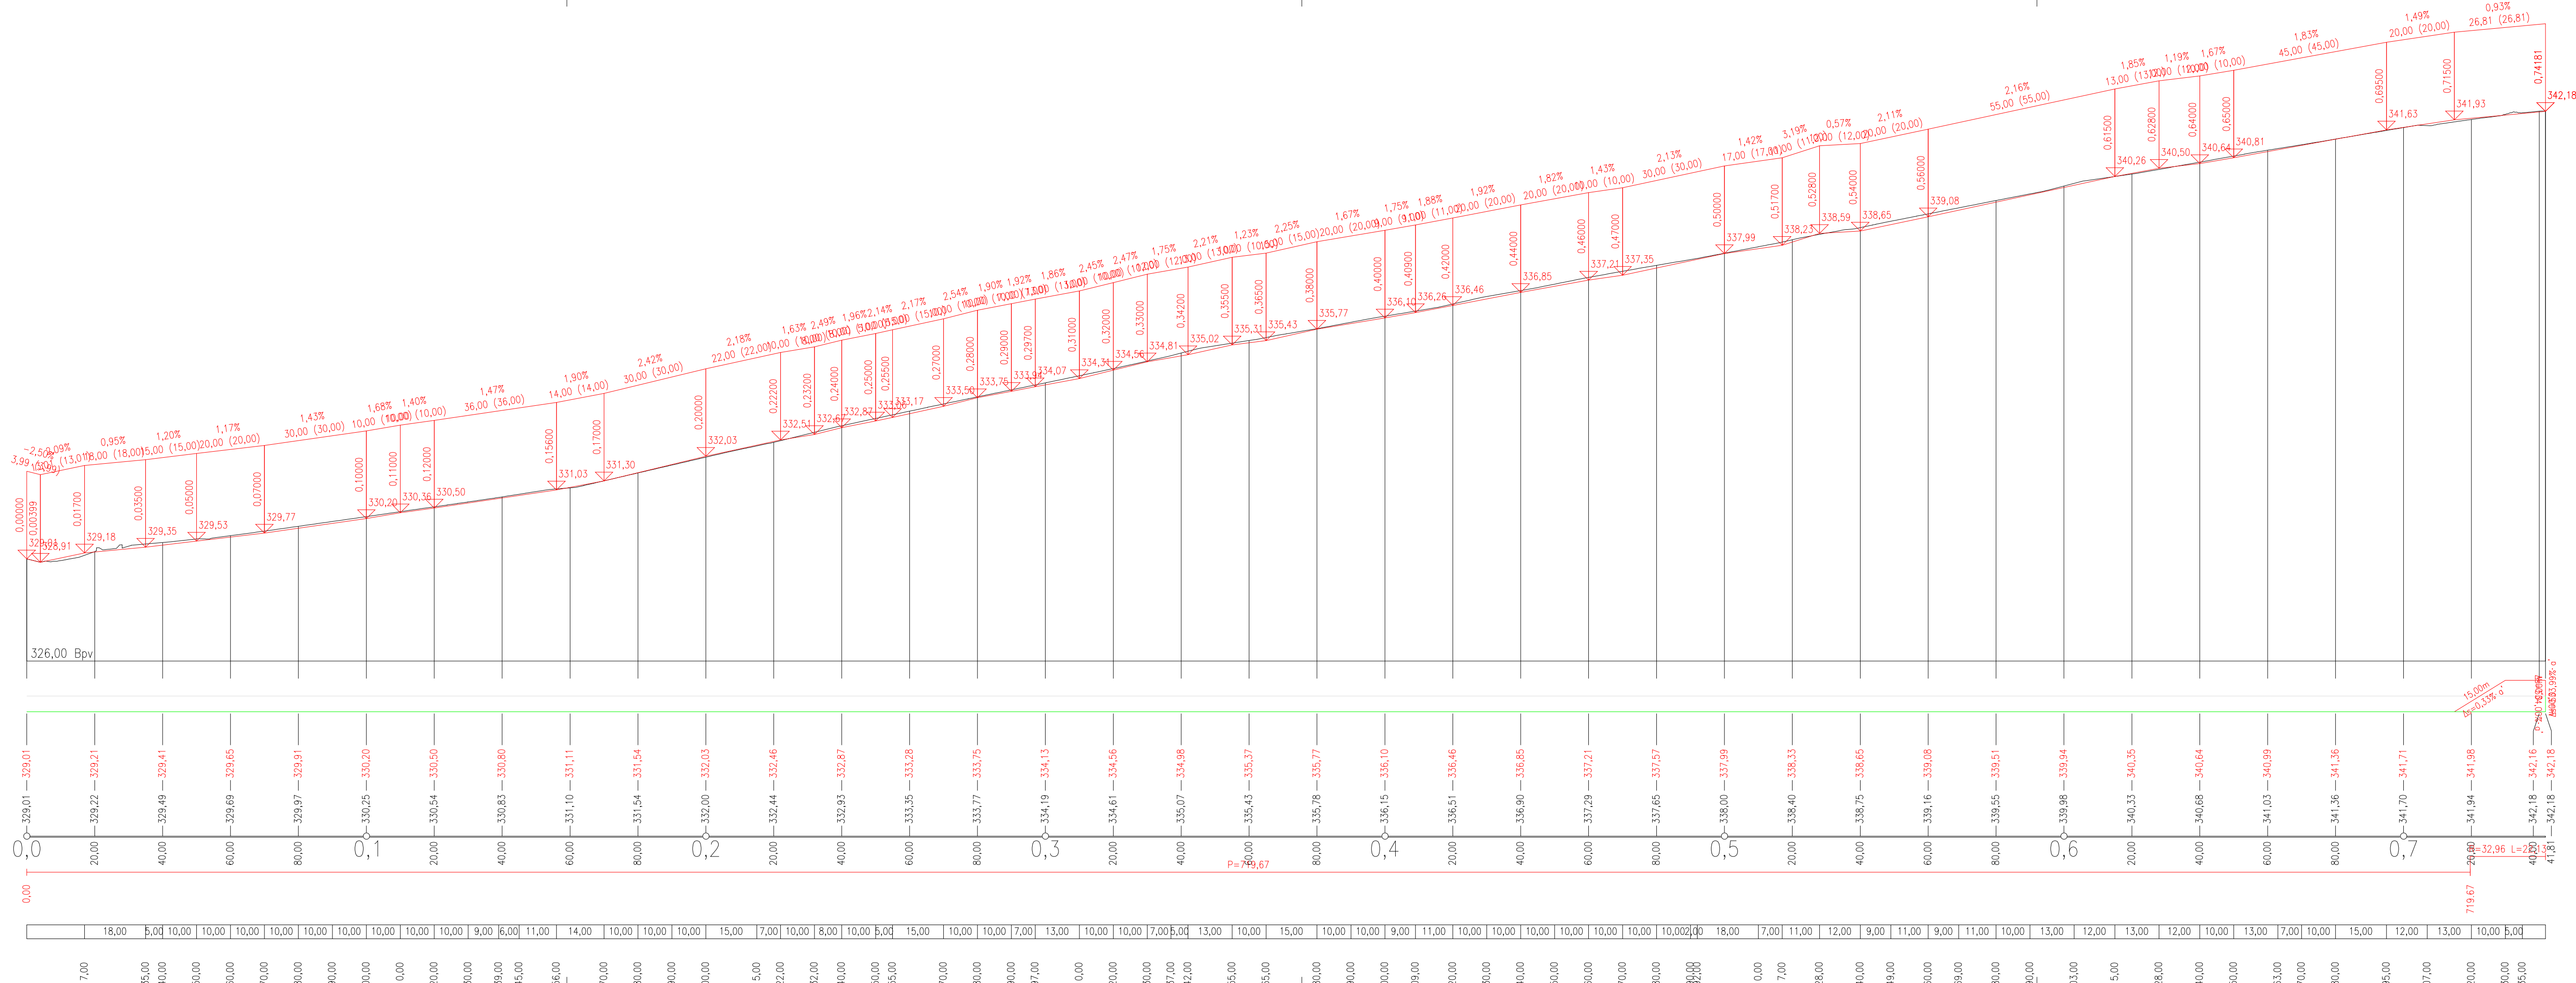

ČÍSLO REVIZE: POPIS ZMĚNY / ODŮVODNĚNÍ:		DATUM:

ČÁST D

SO 101



STATUTÁRNÍ MĚSTO CHOMUTOV
Zborovská 4602
430 28 Chomutov
IČ: 00261891

**ADVISIA**
projekty a řízení dopravních staveb

ADVISIA, s.r.o.
Rubeška 215/1
190 00 Praha 9 - Vysoká
IČ: 24668613
www.advisia.cz, info@advisia.cz

NAVRHL / VYPRACOVAL:
Ing. Tereza Škorpilová

ZODPOVĚDNÝ PROJEKTANT:
Ing. Miroslav Větrovský

TECHNICKÁ KONTROLA:
Ing. Miroslav Větrovský

HLAVNÍ INŽENÝR PROJEKTU:
Ing. Tereza Škorpilová

AKCE: Rekonstrukce ulice Školní, Chomutov		ČÍSLO ZAKÁZKY: 19_010-CV
ČÍSLO OBJEKTU: SO 101		DATUM: 04/2024
NÁZEV OBJEKTU: Komunikace a zpevněné plochy		REVIZE: 00
ČÍSLO PŘÍLOHY: 03		STUPEŇ PD: DPS
NÁZEV PŘÍLOHY: Podélný profil		PARÉ:
FORMÁT: 5 x A4		
MĚŘÍTKO: 1:1000/100		

SOUŘADNICOVÝ SYSTÉM S-JTSK, VÝŠKOVÝ SYSTÉM Bpv