



	Umístěním klimatizačního zařízení do objektu budovy Kina Svět Chomutov Řádkové schéma: HR/POLE 4+4R1+2R1		Zakázkové číslo: R126240041/2611		Číslo výkresu: D1-4-2_IS24058_505		=Kino Svět Chomutov +HR+4R1+2R1	
0	31.07.2024	Fišer J.	Vokurka T.	Šíman M.					Stupeň dokumentace: ZD		Technické místo: -		Stavba:	
Č.	Datum	Vypracoval	Kontroloval	Schválil									Str. 1 Sum. 4	



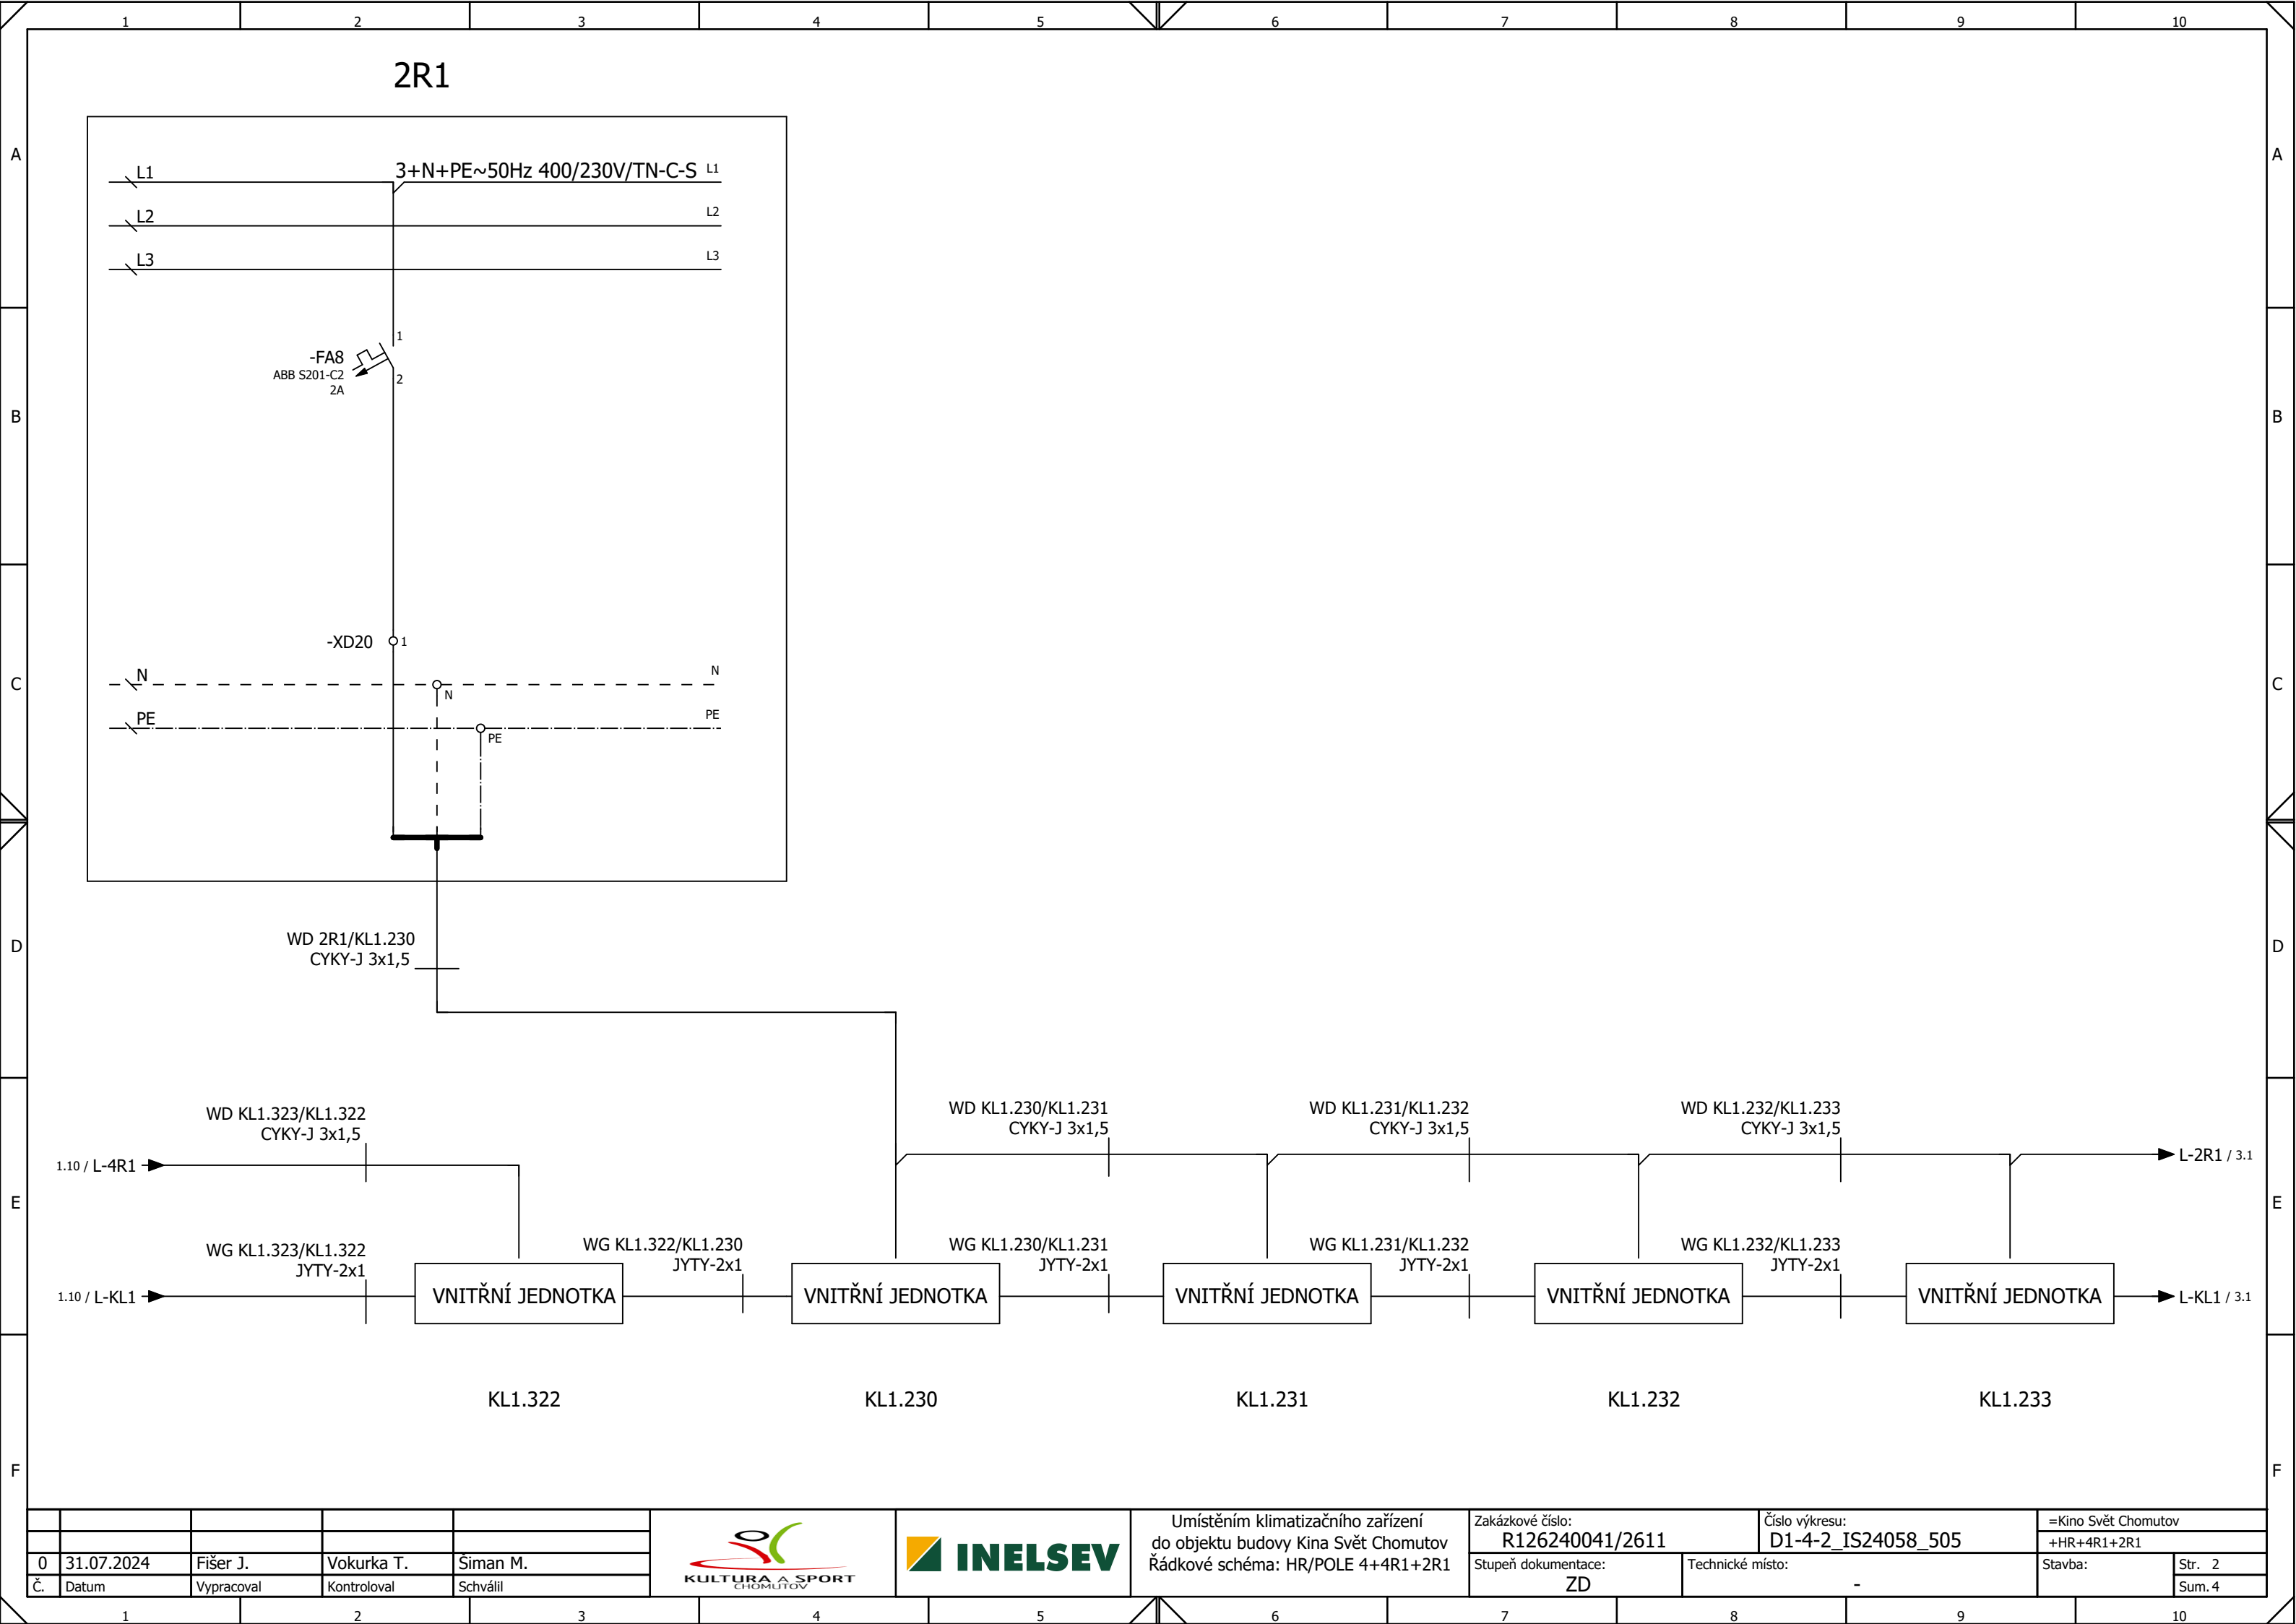

							Umístěním klimatizačního zařízení do objektu budovy Kina Svět Chomutov Řádkové schéma: HR/POLE 4+4R1+2R1	Zakázkové číslo: R126240041/2611		Číslo výkresu: D1-4-2_IS24058_505		=Kino Svět Chomutov +HR+4R1+2R1	
0	31.07.2024	Fišer J.	Vokurka T.	Šíman M.				Stupeň dokumentace: ZD		Technické místo: -		Stavba:	Str. 3
Č.	Datum	Vypracoval	Kontroloval	Schválil								Sum. 4	

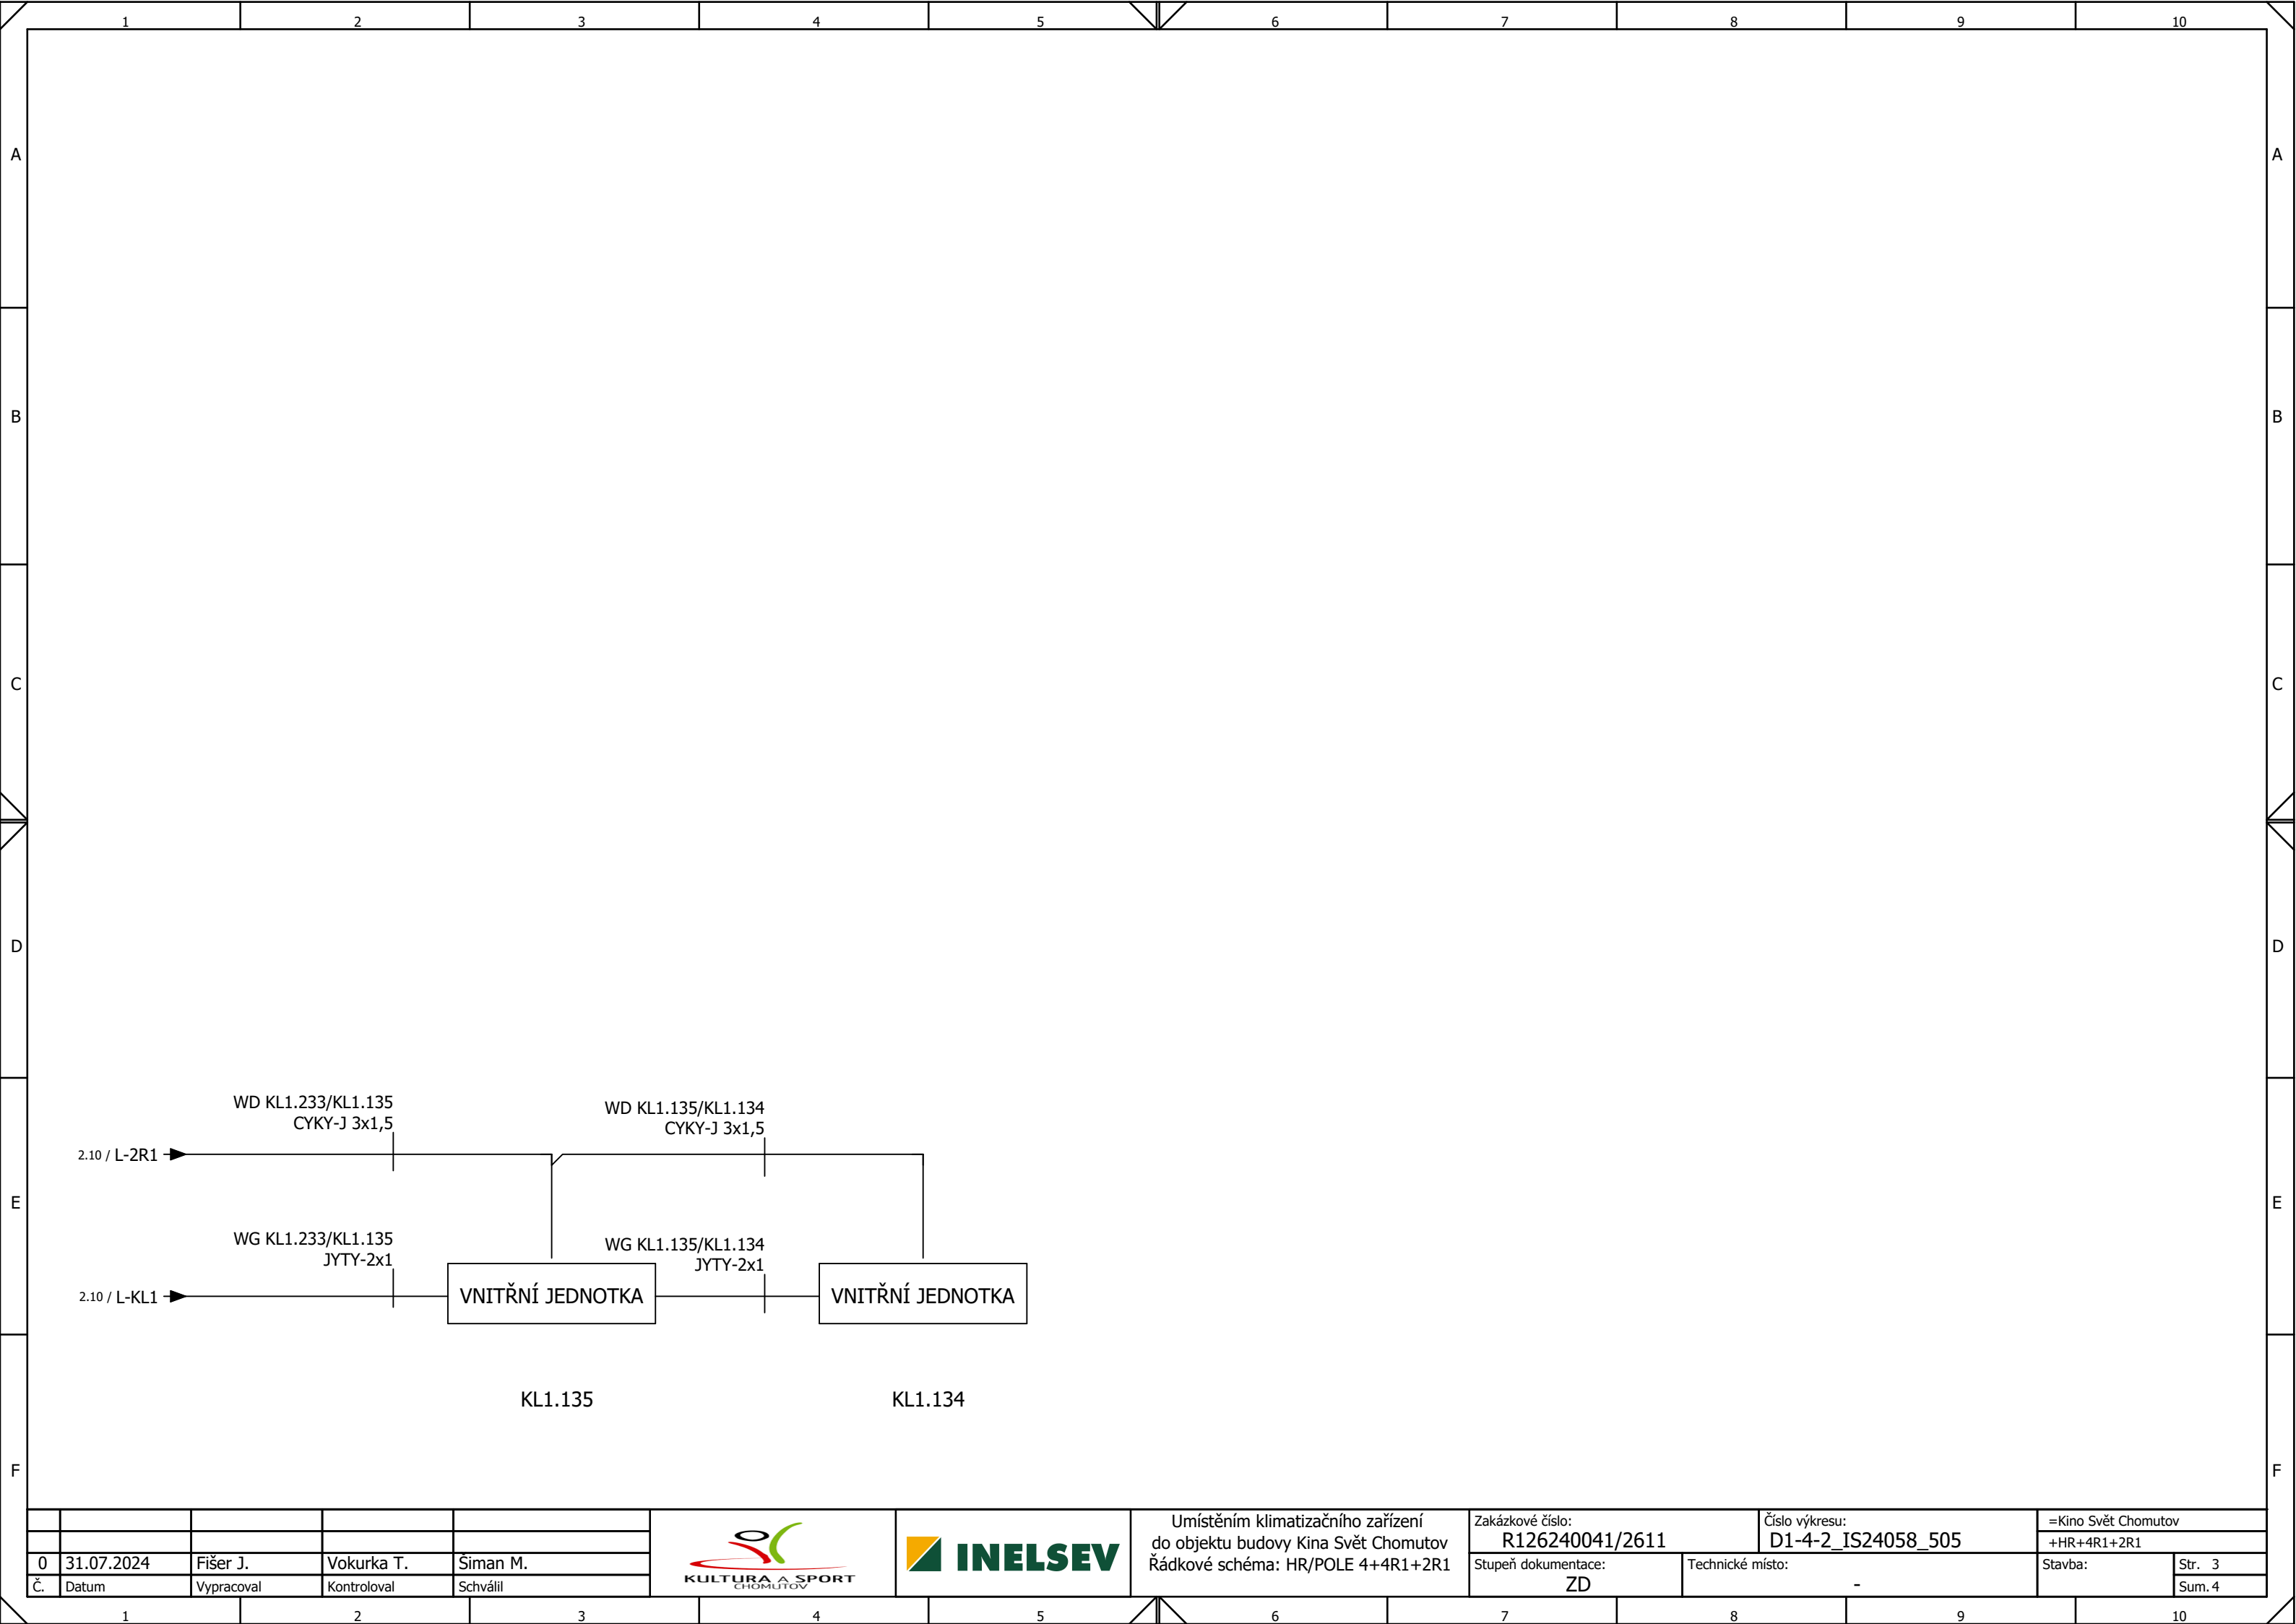