

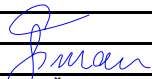
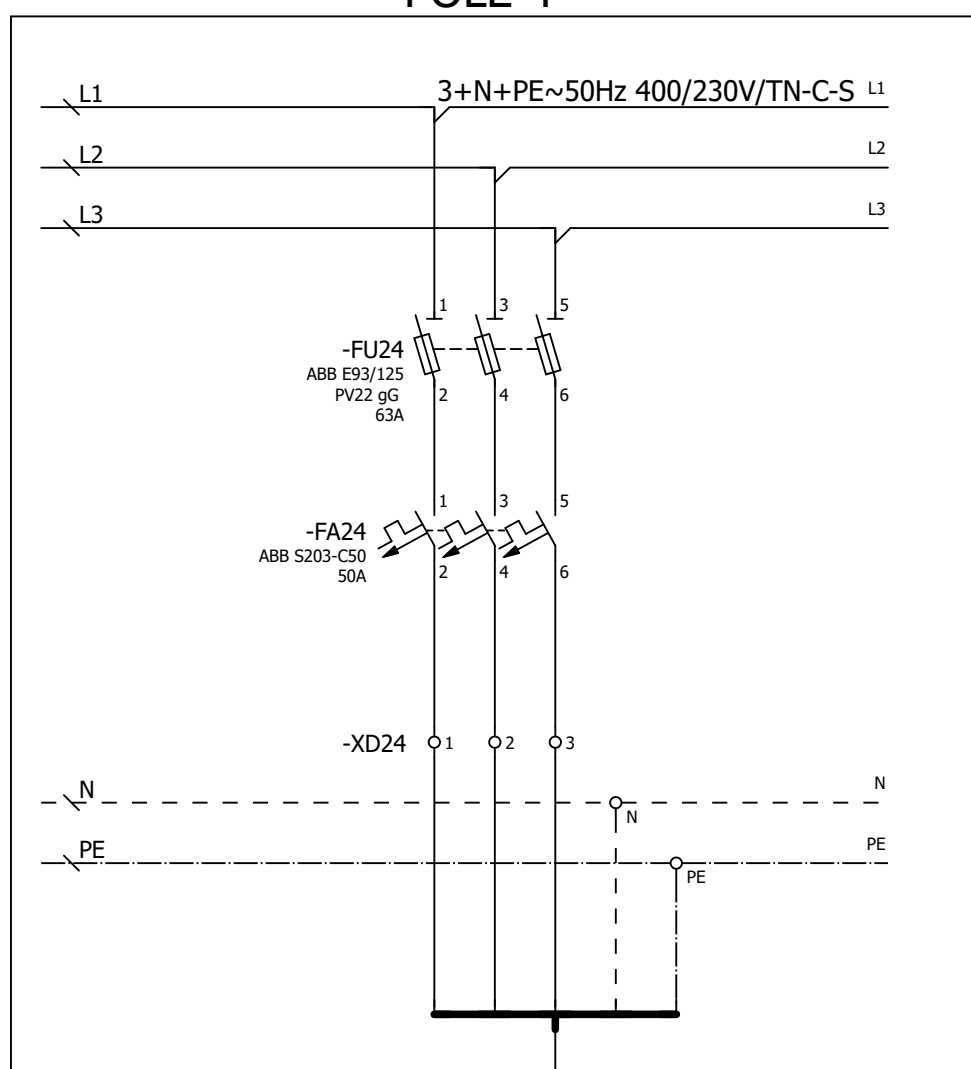


VÝKRESOVÁ ČÁST


4					
3					
2					
1					
0	31.07.2024	Zadávací dokumentace	Fišer	Vokurka	Šíman
Číslo Number	Datum Date	Popis Description	Navrhl Made by	Kontroloval Checked by	Schválil Approved by

<div><div><div>INELSEV Servis s.r.o.</div><div>Záluží 1</div><div>436 01 Litvínov</div><div>Česká republika</div></div><div><div><div></div><div>INELSEV</div></div></div></div>	<div><div><div>KULTURA A SPORT CHOMUTOV s.r.o.</div><div>Boženy Němcové 552/32</div><div>430 01 Chomutov</div><div>Česká republika</div></div><div><div><div></div><div>KULTURA A SPORT CHOMUTOV</div></div></div></div>
<div><div>ZD</div></div>	<div><div><div>DCC Kód/DCC Code:</div><div>E02-TS06</div></div><div><div>Číslo dokumentu/Document No:</div><div>D1-4-2_IS24058_ 505</div></div></div>

HR
POLE 4

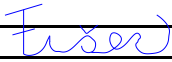

WD HR/KL1
CYKY-J 5x16

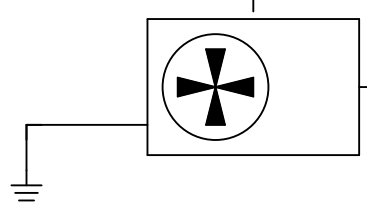

KL1

WG KL1/KL1.410
JYTY-2x1

VNITŘNÍ JEDNOTKA

KL1.410

WG KL1.410/KL1.411
JYTY-2x1

VNITŘNÍ JEDNOTKA

KL1.411

WG KL1.411/KL1.412
JYTY-2x1

VNITŘNÍ JEDNOTKA

KL1.412

WG KL1.412/KL1.323
JYTY-2x1


VNITŘNÍ JEDNOTKA

KL1.323

L-4R1 / 2.1

L-KL1 / 2.1

4R1

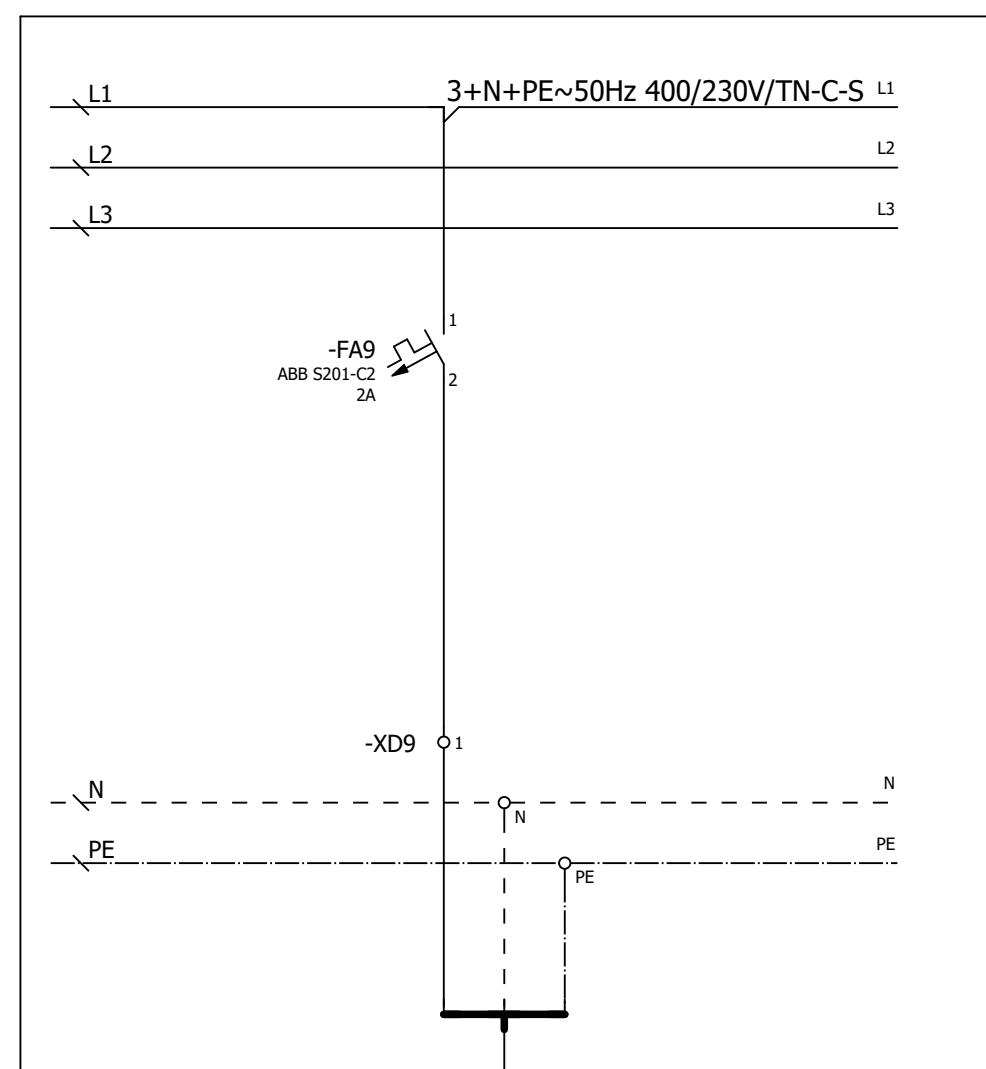

WD 4R1/KL1.410
CYKY-J 3x1,5

WD KL1.410/KL1.411
CYKY-J 3x1,5

WD KL1.411/KL1.412
CYKY-J 3x1,5

WD KL1.412/KL1.323
CYKY-J 3x1,5



Umístěním klimatizačního zařízení
do objektu budovy Kina Svět Chomutov
Řádkové schéma: HR/POLE 4+4R1+2R1

Zakázkové číslo:
R126240041/2611

Stupeň dokumentace:
ZD


Číslo výkresu:
D1-4-2_IS24058_505


Technické místo:
-



=Kino Svět Chomutov
+HR+4R1+2R1


Stavba:
Str. 1
Sum. 4

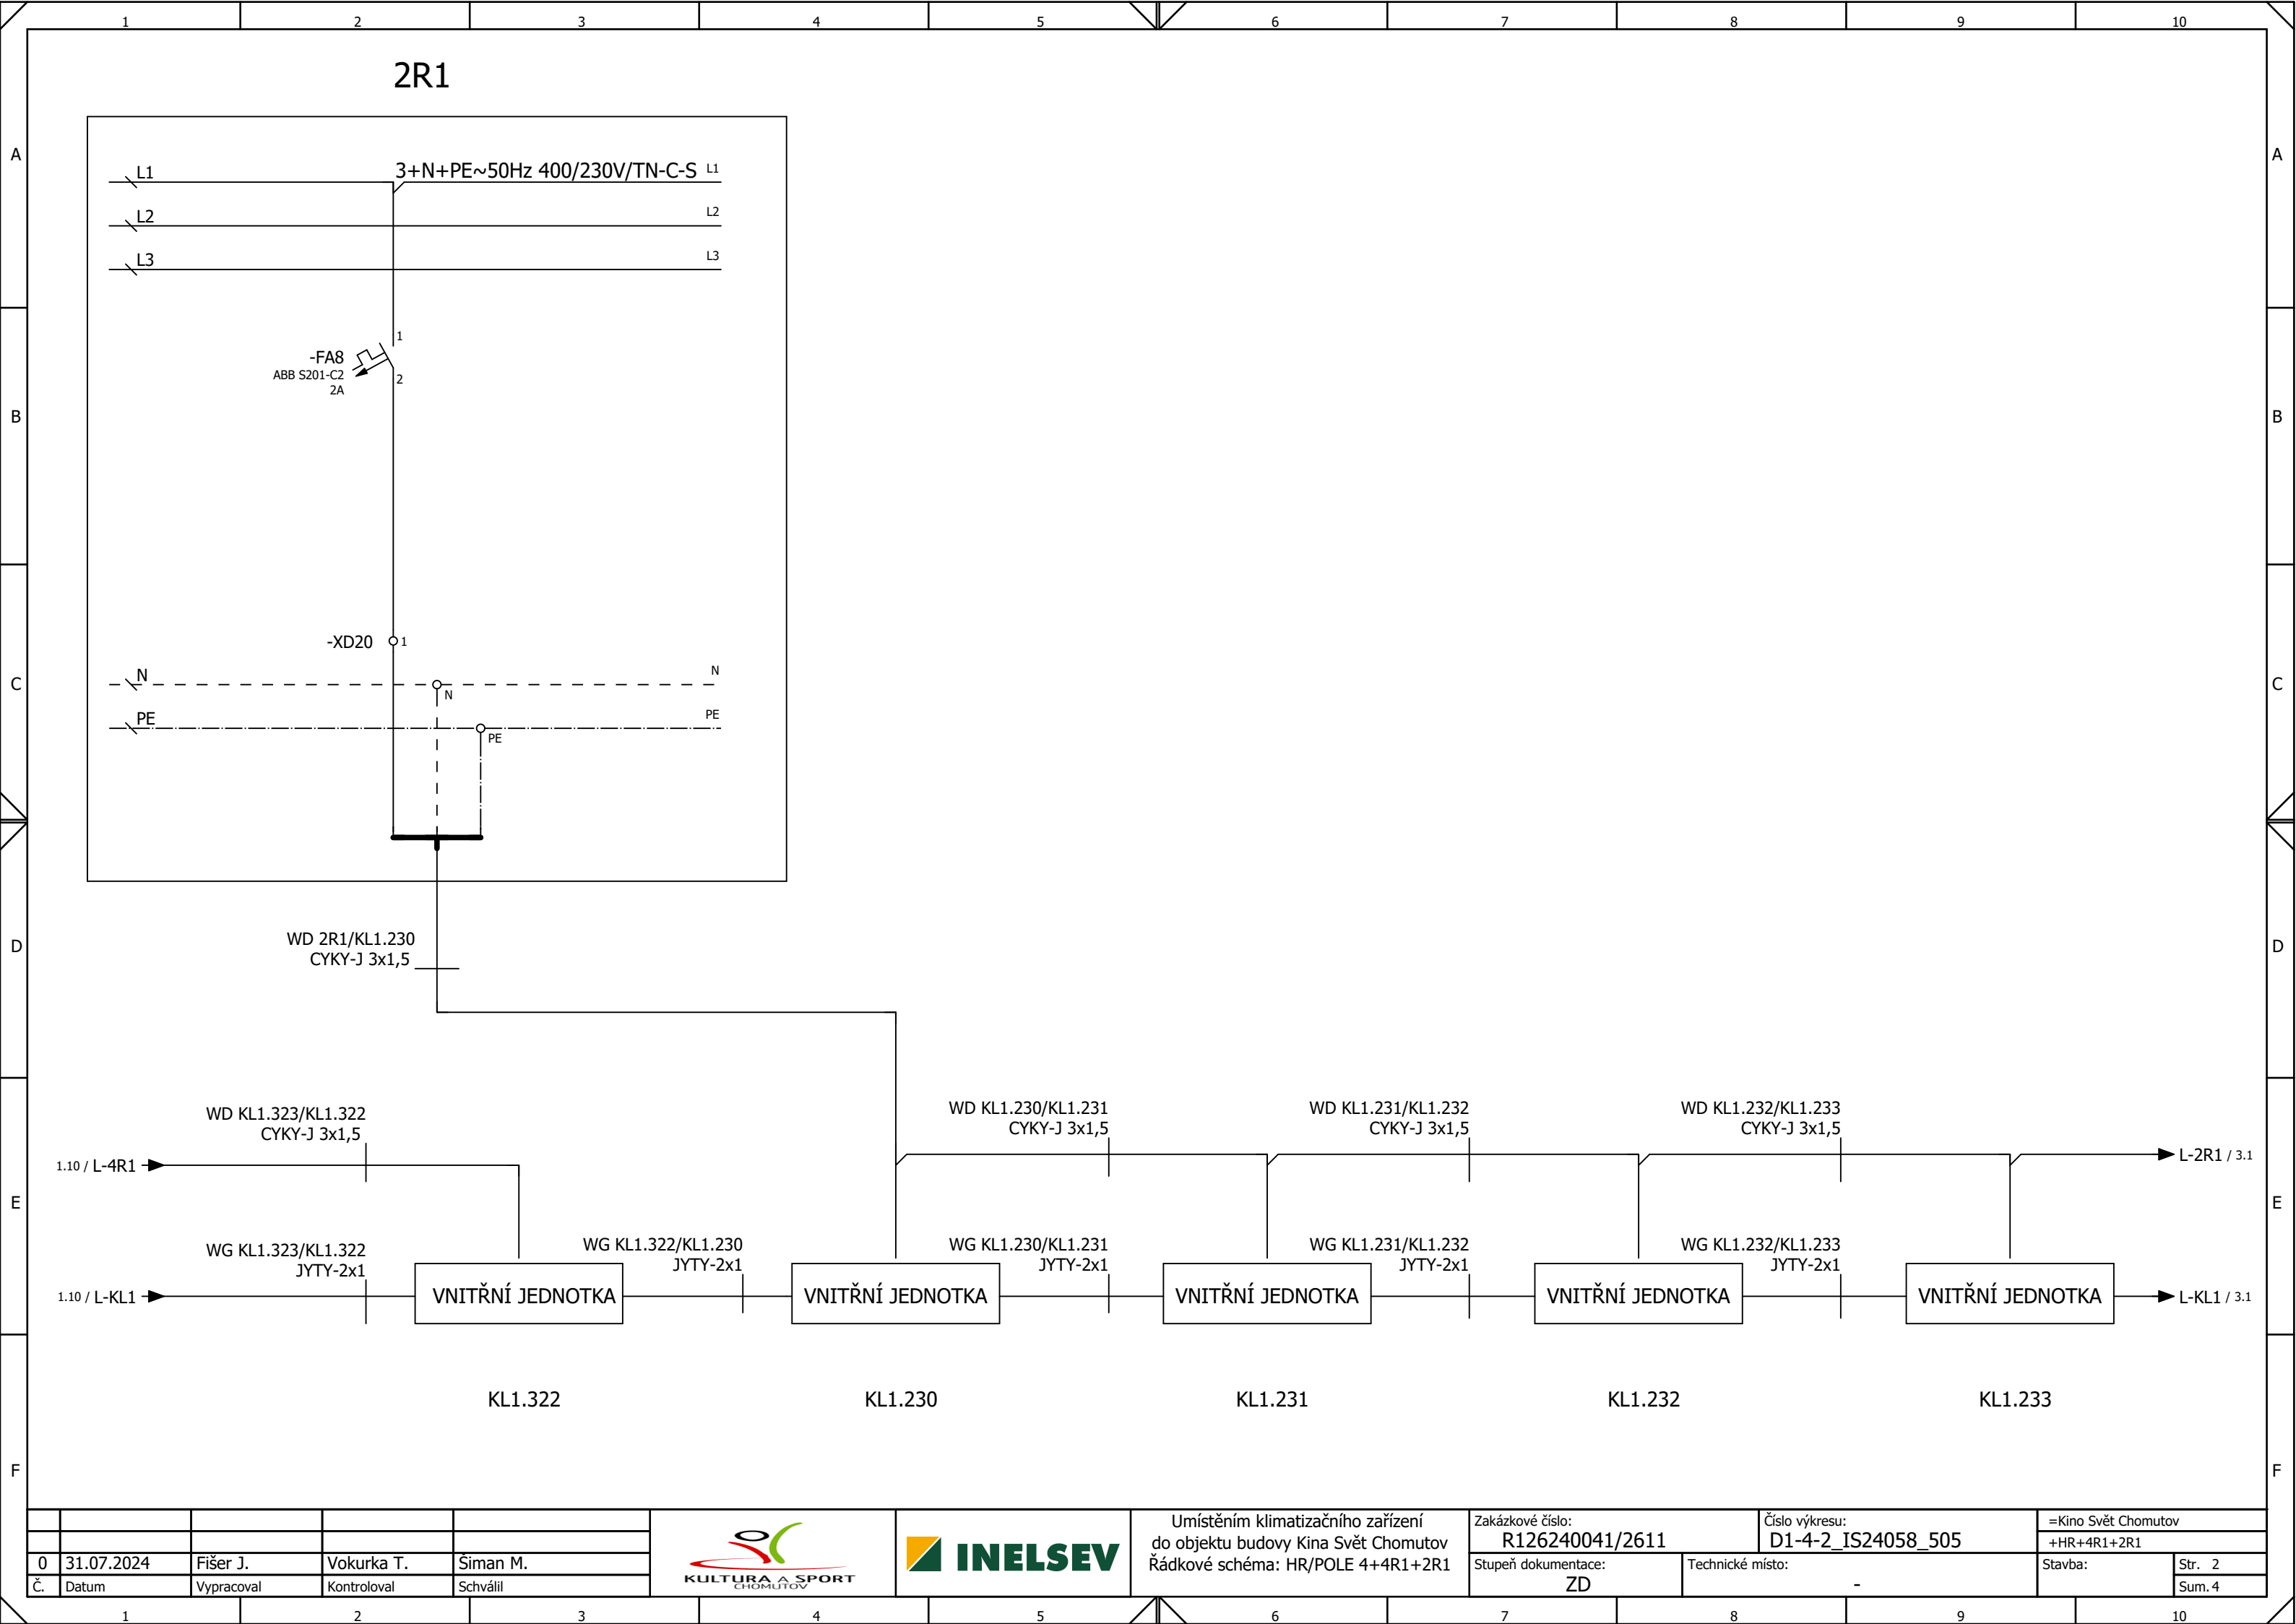

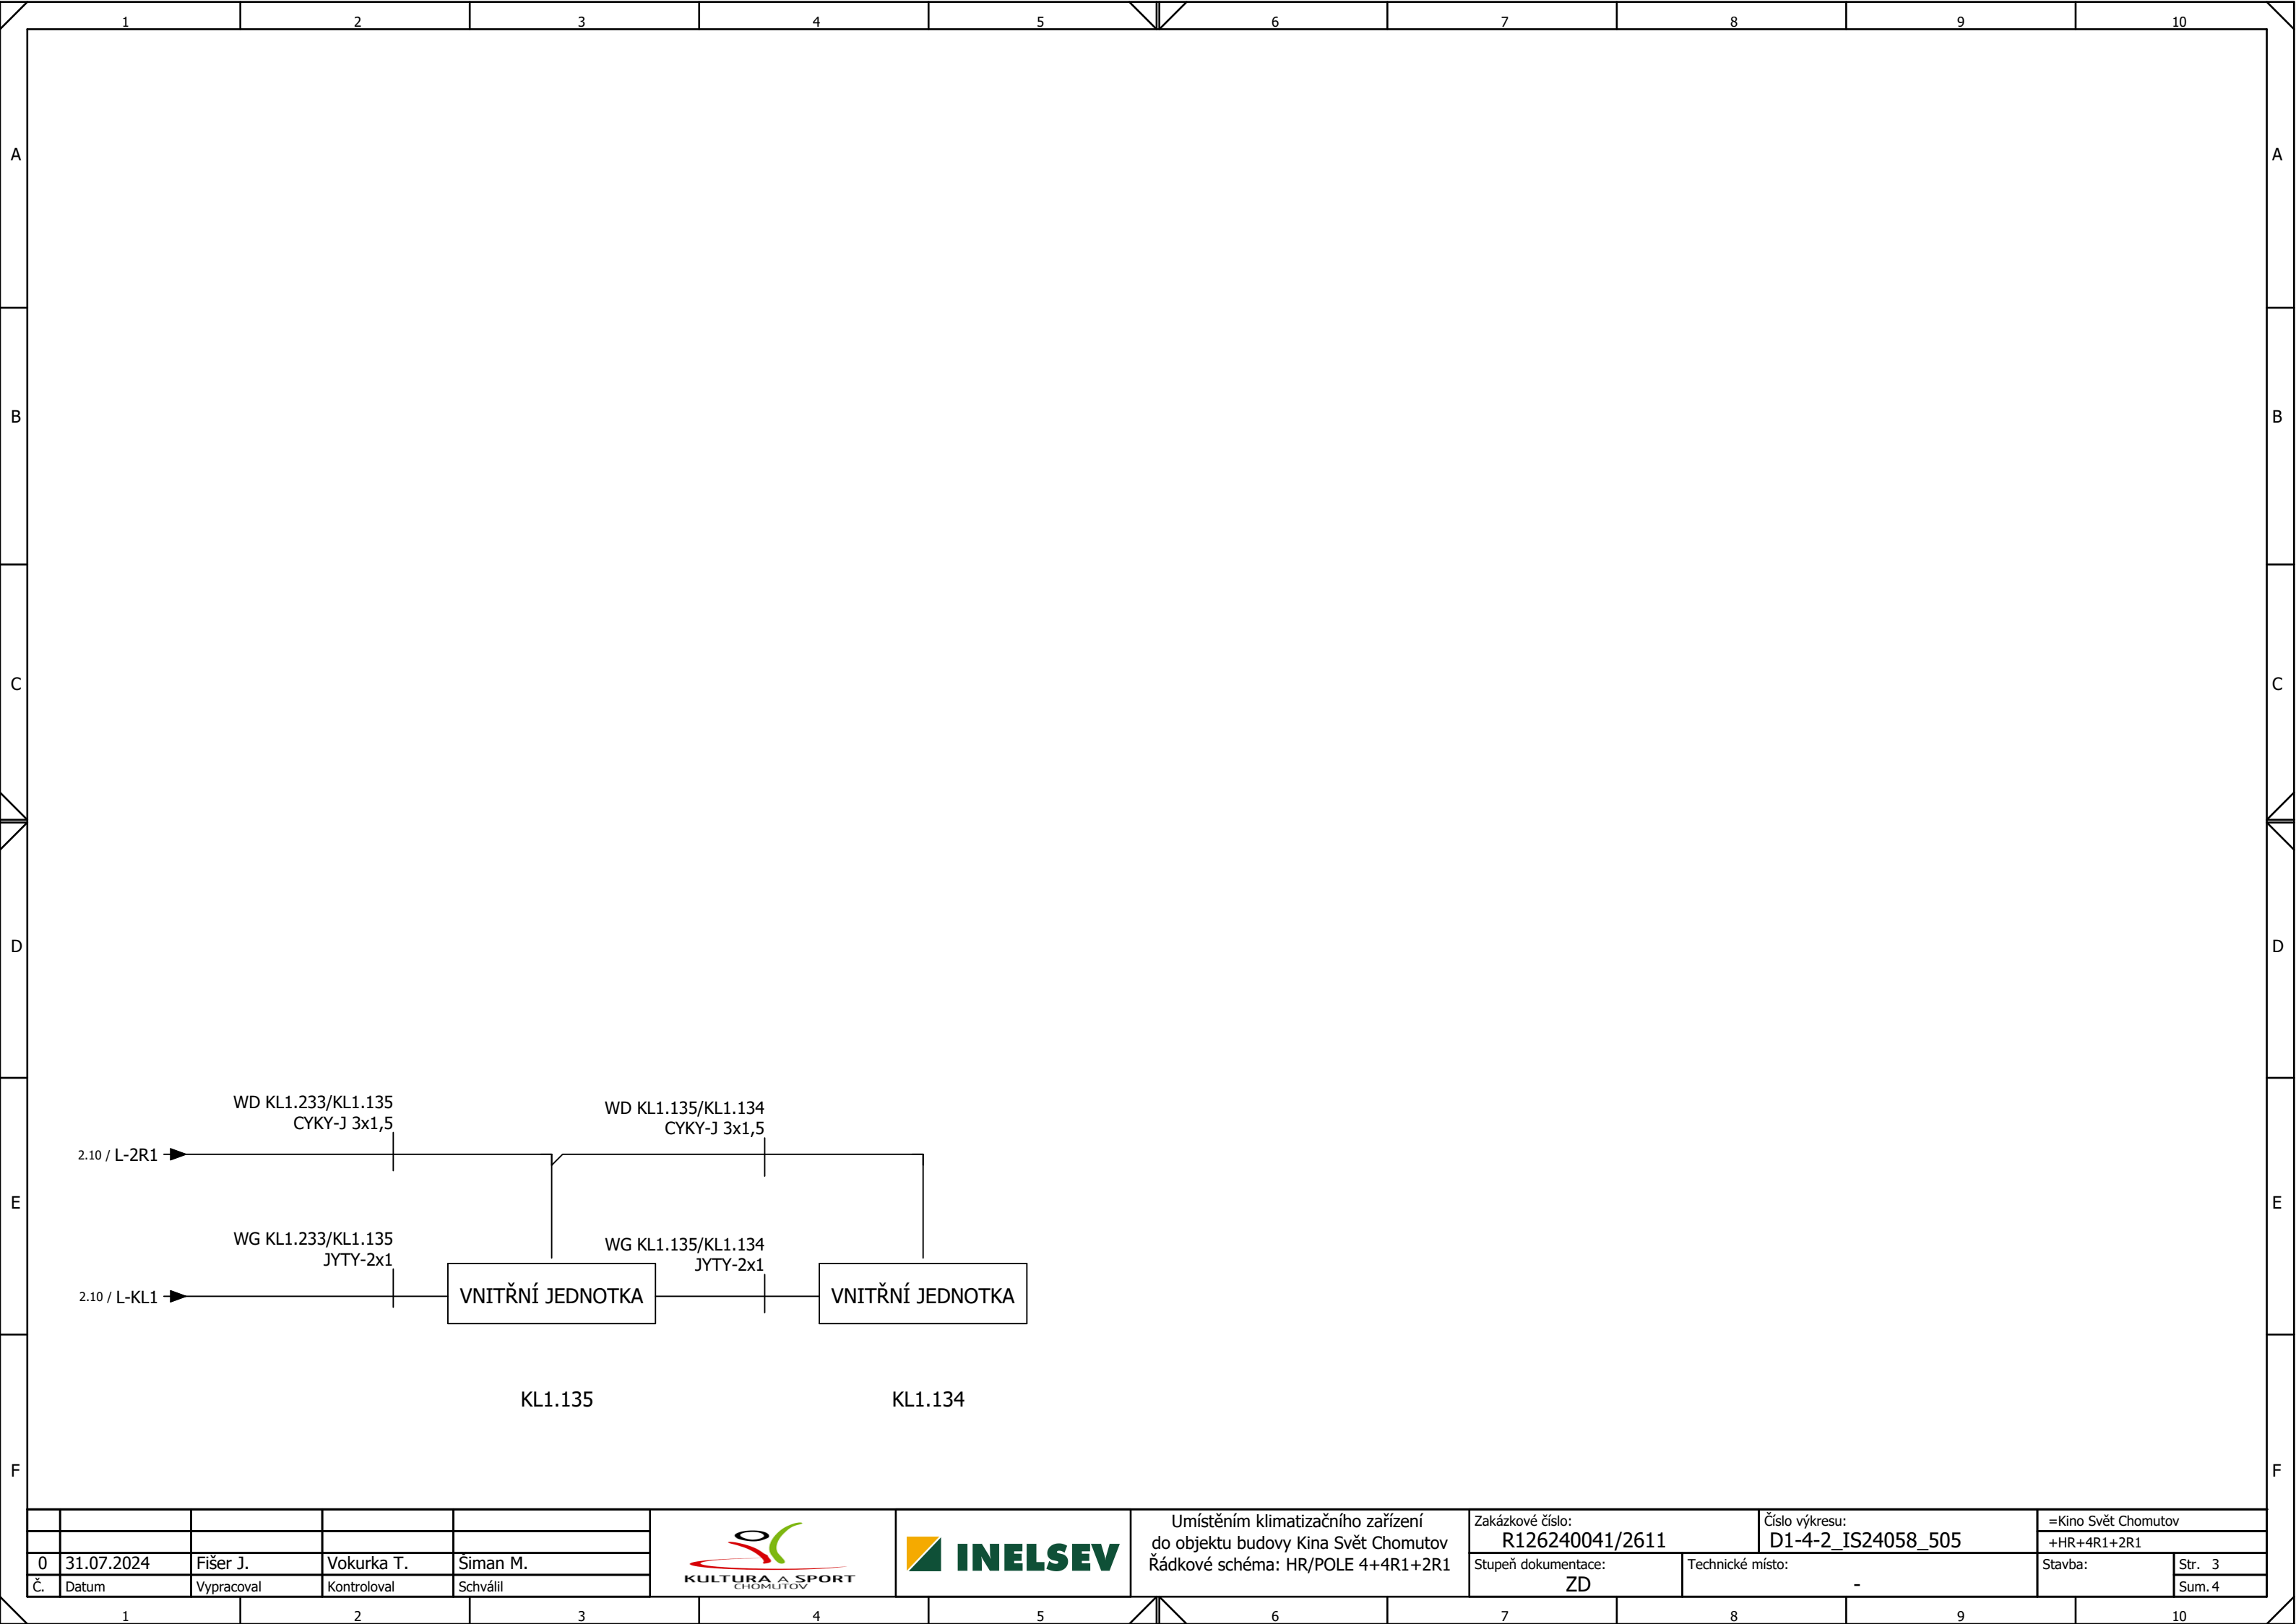0	31.07.2024	Fišer J.	Vokurka T.	Šiman M.
Č.	Datum	Vypracoval	Kontroloval	Schválil



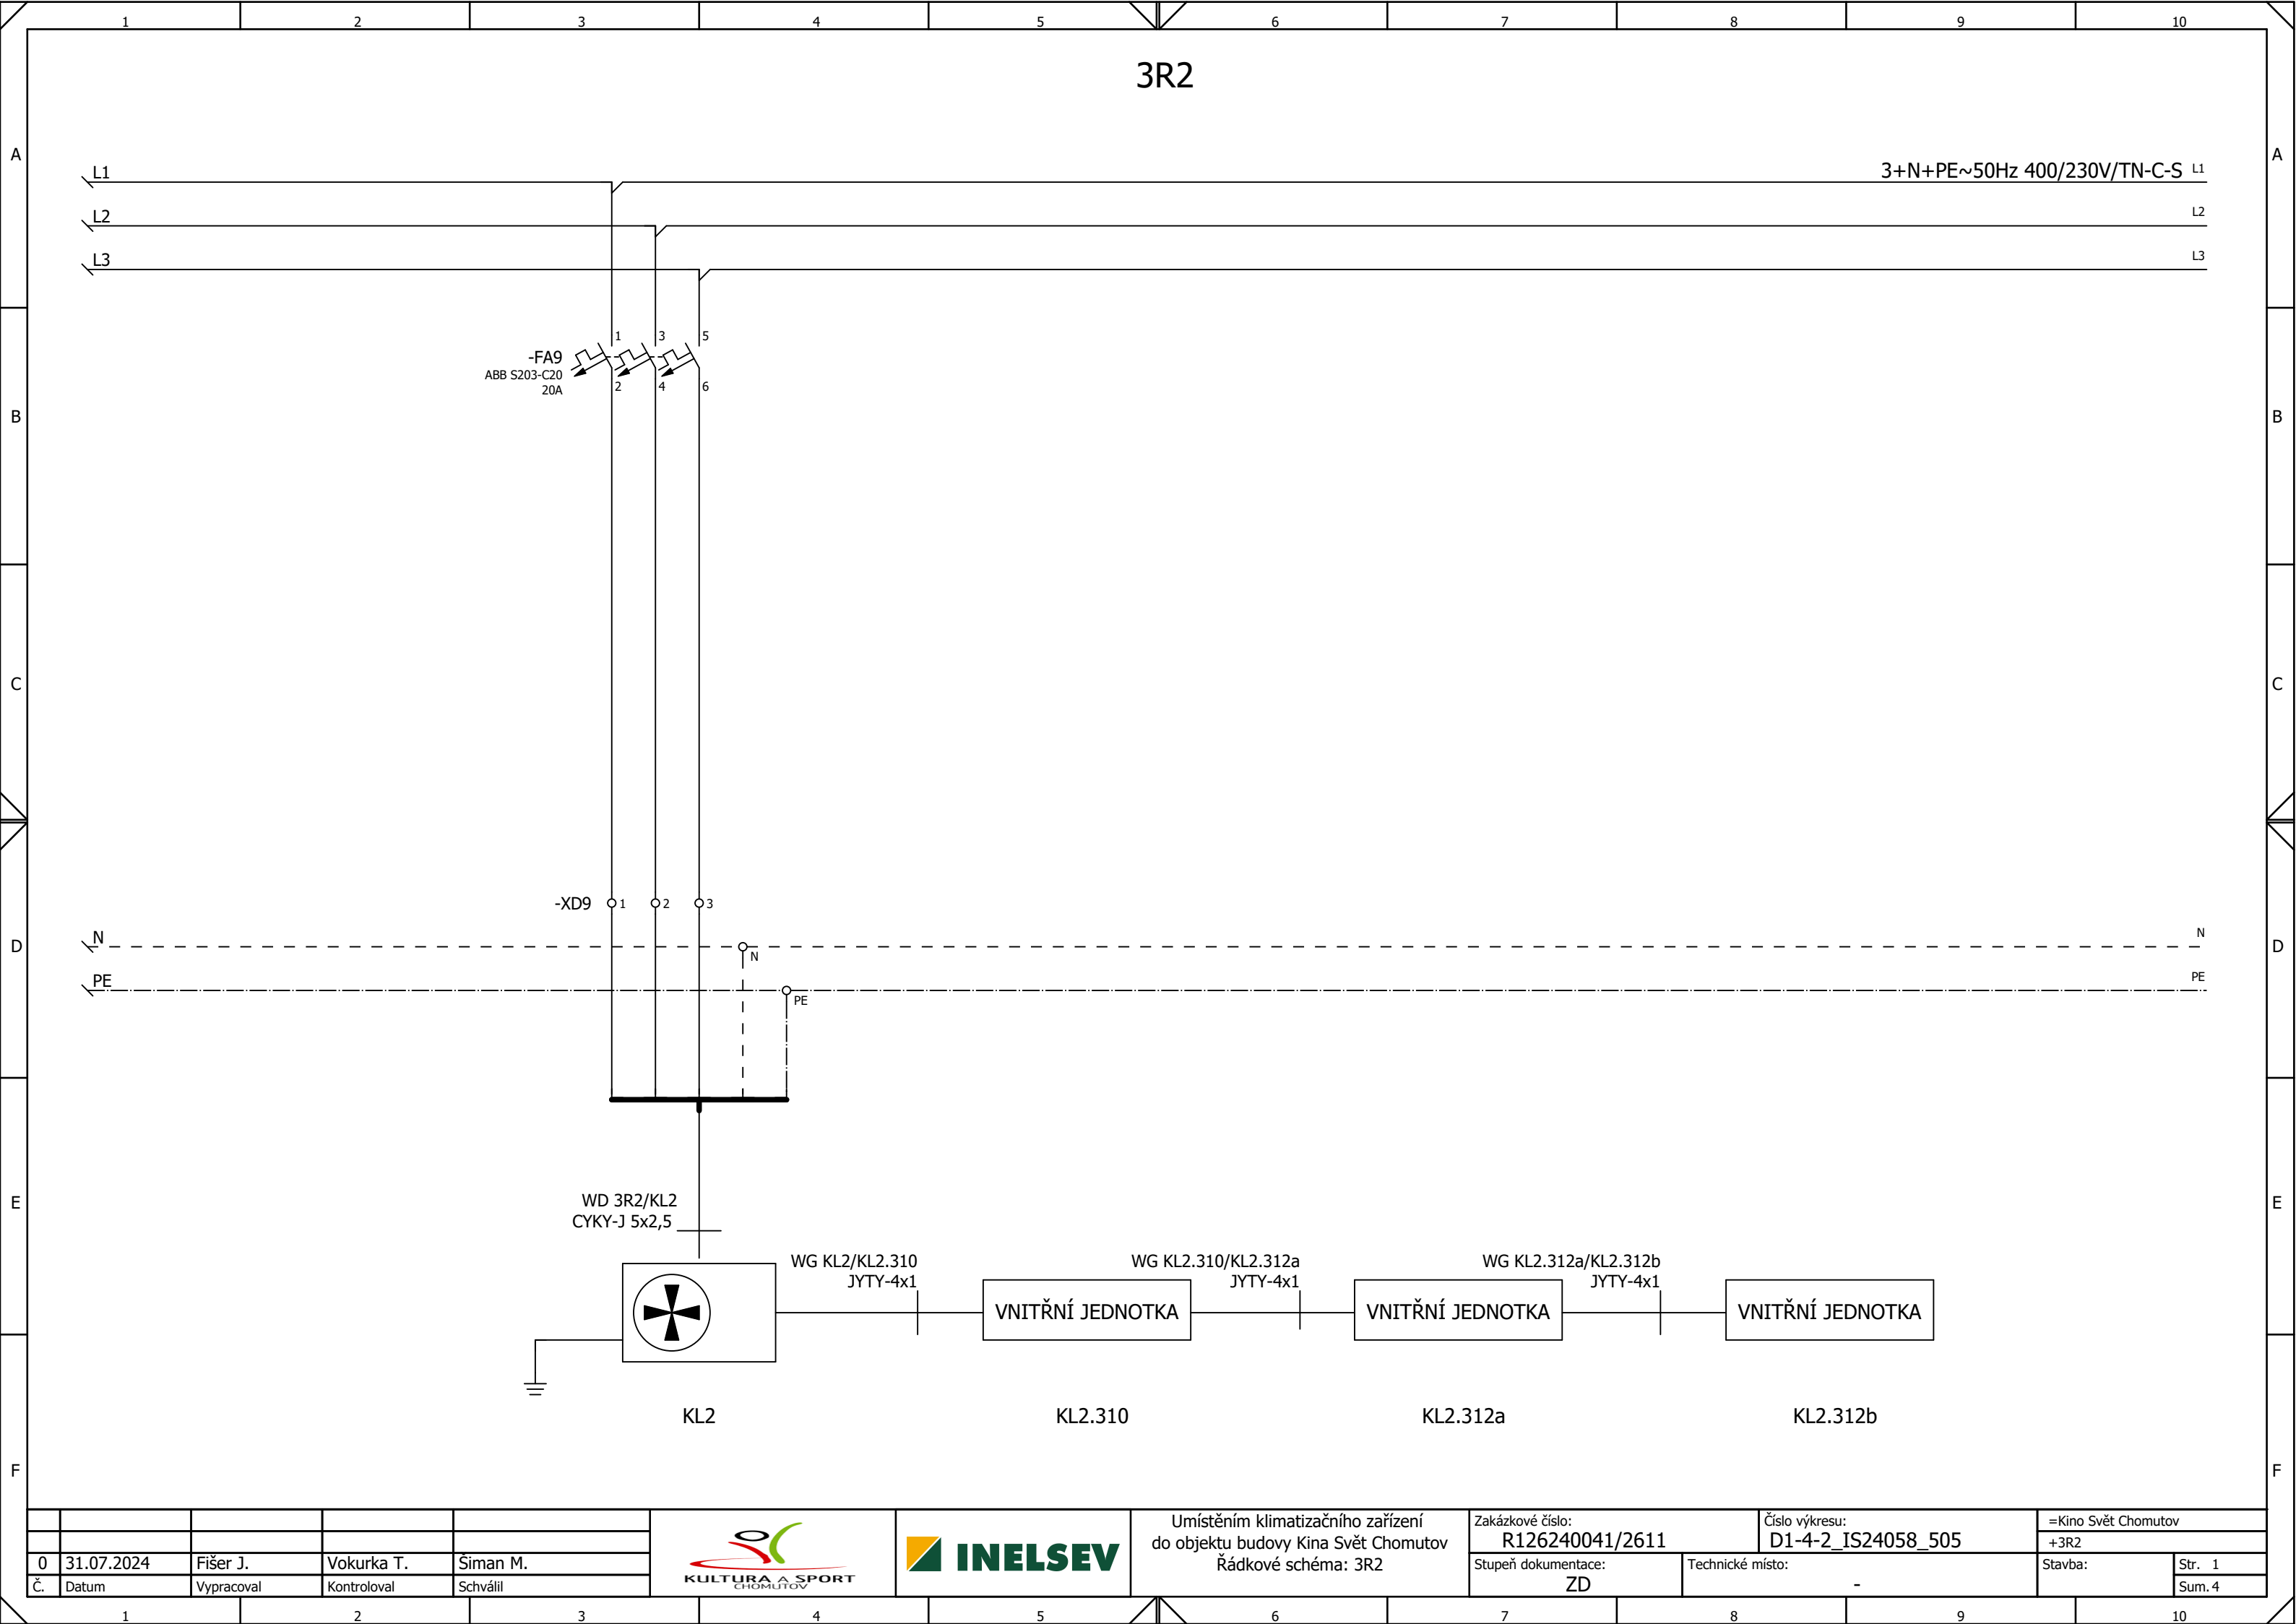

							Umístěním klimatizačního zařízení do objektu budovy Kina Svět Chomutov Řádkové schéma: HR/POLE 4+4R1+2R1	Zakázkové číslo: R126240041/2611		Číslo výkresu: D1-4-2_IS24058_505		=Kino Svět Chomutov +HR+4R1+2R1	
0	31.07.2024	Fišer J.	Vokurka T.	Šíman M.				Stupeň dokumentace: ZD		Technické místo: -		Stavba:	Str. 3
Č.	Datum	Vypracoval	Kontroloval	Schválil									Sum. 4



							Umístěním klimatizačního zařízení do objektu budovy Kina Svět Chomutov Řádkové schéma: 3R2	Zakázkové číslo: R126240041/2611		Číslo výkresu: D1-4-2_IS24058_505		=Kino Svět Chomutov +3R2	
0	31.07.2024	Fišer J.	Vokurka T.	Šíman M.				Stupeň dokumentace: ZD		Technické místo: -		Stavba:	Str. 1
Č.	Datum	Vypracoval	Kontroloval	Schválil								Sum. 4	