
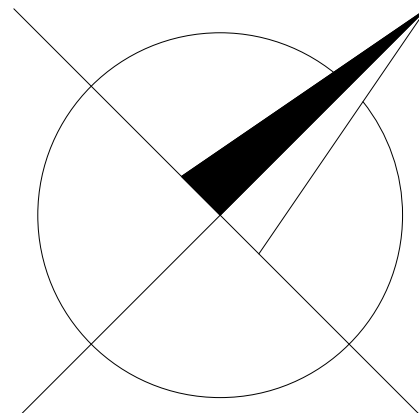


POHLED SEVEROZÁPADNÍ ▽

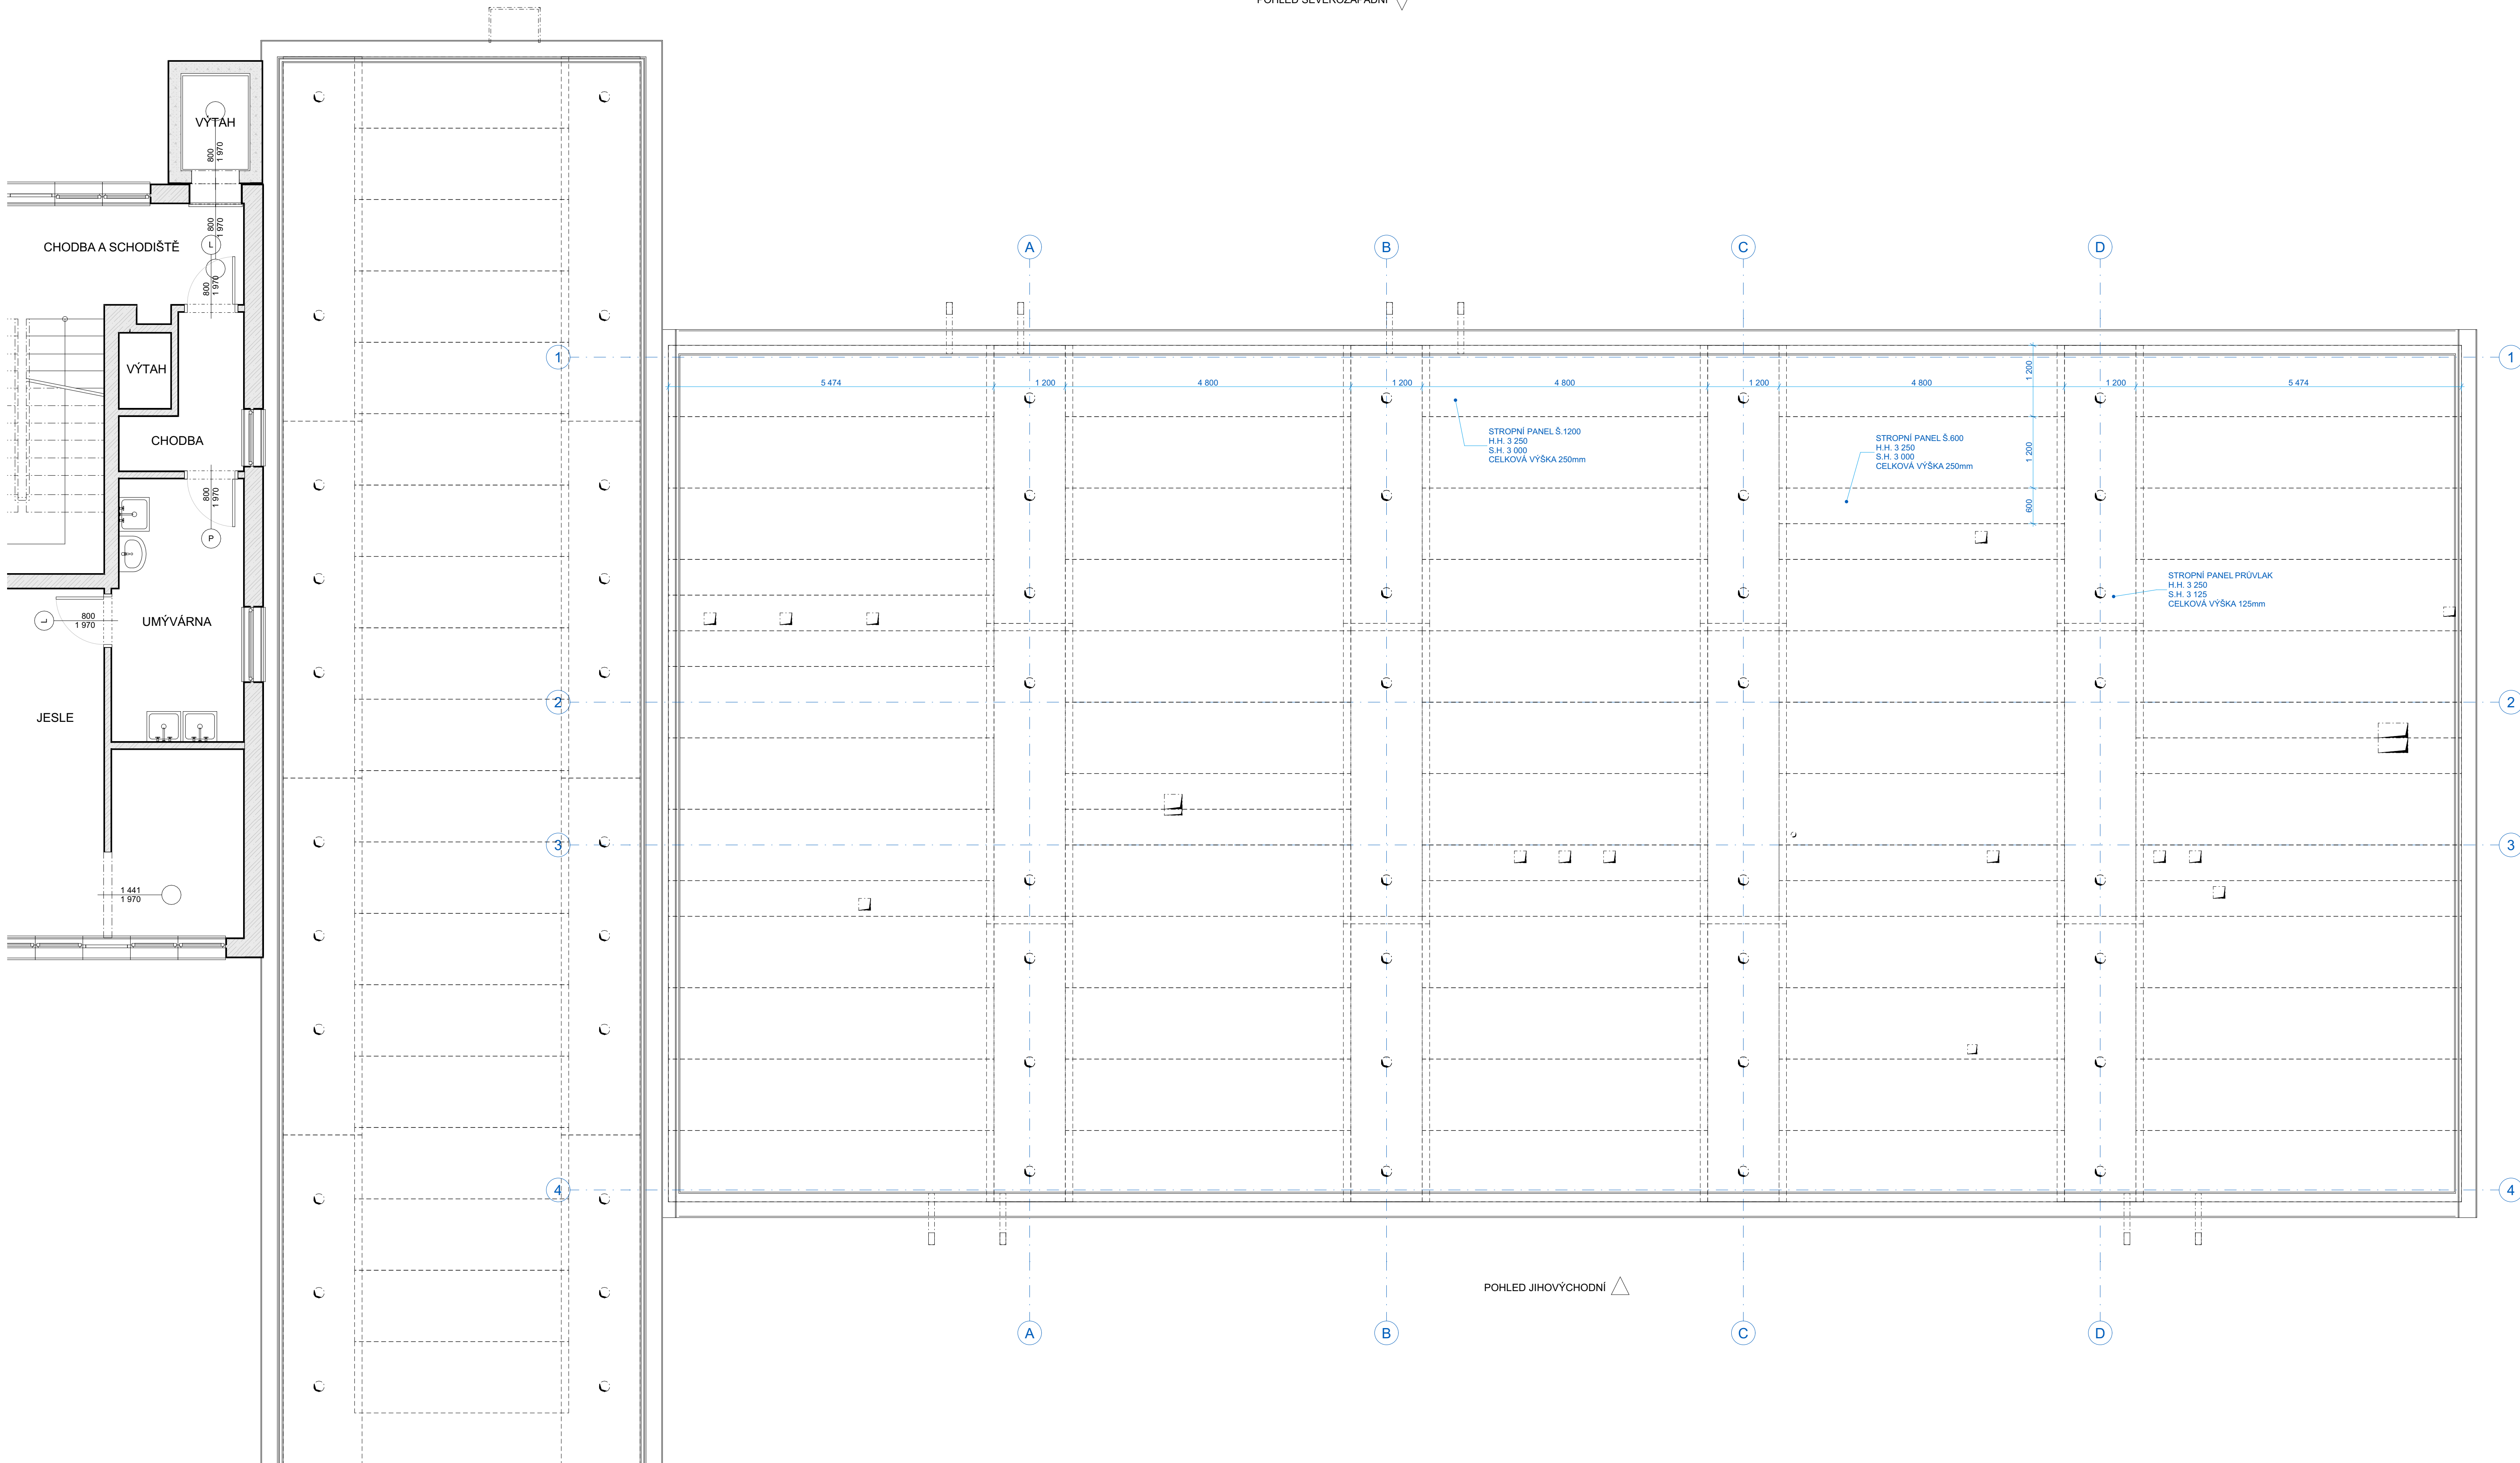

#### POZNÁMKY, POKYNY A VYSVĚTLENÍ:

- VŠEKERÉ ROZMĚRY BUDOU OVĚŘENY DLE SKUTEČNOSTI

- VŠEKERÉ ZÁSAHY DO NOSNÝCH KONSTRUKCÍ BUDOU PŘED REALIZACÍ OVĚŘENY STATIKEM (PŘÍŠI ZHOTOVITEL) DLE SKUTEČNÉHO STAVU PO CHALENÍ A BUDE DOLŽEN STATICKÝ VÝPOČET ZAHNÍJÍCÍ POSOUZENÍ NÁVRHU ZÁSAHU DO VŠECH DOTČENÝCH NOSNÝCH KONSTRUKCÍ VČETNĚ VÝPOČTU DOPLNĚNÝCH NOSNÝCH KONSTRUKCÍ JAKO JSOU NOSNÍKY, PŘEKLADY, PRŮVLAKY, SLOUPOVÉ PODPORY A.T.P.

- VŠEKERÉ BAREVNOSTI A DODÁVANÉ TYPY PRVKŮ A VÝPLNÍ BUDOU VZORKOVÁNY - TÝKA SE ZAŘÍZOVACÍCH PŘEDMĚTŮ VČETNĚ DOPLNĚKŮ, PODLAHOVÝCH KRYTIN, OKEN, DVEŘÍ, OBKLADŮ, MALEB, VŠEKÝCH KONCOVÝCH PRVKŮ (NAPŘ. ZÁSUVKY, RADIAČNÍ, VENTILACE, VODOVODNÍ BATERIE, OMYVADLA, WC MISY A.T.P.)

- BĚHEM PROVÁDĚNÍ PRACÍ JE NUTNÉ RESPEKTOVAT POKYNY ZADÁVATELE PRO PŘÍPADNÉ OMEZOVÁNÍ PROVOZU

- VŠEKERÁ POŠKOZENÍ STÁVAJÍCÍCH KONSTRUKCÍ, PRVKŮ, PŘEDMĚTŮ, STAVEBNÍCH VÝPLNÍ A.T.P., KTERÉ NEJSOU PŘEDMĚTEM REKONSTRUKCE, JDOU K TÍŽI ZHOTOVITELE. PŘED ZAHÁJENÍM PRACÍ JE NUTNÉ PROVĚST PASPORTIZACI STÁVAJÍCÍHO STAVU BUDOVY - PROVEDE ZHOTOVITEL

- ROZMĚRY STAVEBNÍCH OTVORŮ PRO DVEŘE BUDOU LIZPŮSOBOVÁNY POŽADÁVKÁM DODAVATELŮ ZÁRUBNÍ

- VŠEKERÉ NOVÉ VNĚŠÍ ROHY NOVÝCH STĚN A VŠUDE, KDE SE BUDE PROVÁDĚT NOVÁ JÁDROVÁ OMÍTKA BUDOU OPATŘENY OCELOVÝMI OBLÝMI NÁROŽNÍMI PROFILY S ZN. POVRCHOVOU ÚPRAVOU

- U VŠEKÝCH ZAŘÍZOVACÍCH PŘEDMĚTŮ, KTERÉ BUDOU KOTVENÉ DO PODLAHY, BUDOU POUŽITY MOSAZENÉ SPOJOVACÍ MATERIÁLY

POHLED SEVEROÝCHODNÍ ▽

GENERALNÍ PROJEKTANT	
ISONOE INVEST a.s., HOLUŠICKÁ 222/13, 148 00 PRAHA 4 - CHODOV, IČO: 28972589	
INVESTOR	
STATUTÁRNÍ MĚSTO CHOMUTOV ZBOROVSKÁ 4602 430 28 CHOMUTOV IČ: 00261891	
PROJEKTANT ČÁSTI	
ISONOE INVEST a.s., HOLUŠICKÁ 222/13, 148 00 PRAHA 4 - CHODOV	
NÁZEV	
REKONSTRUKCE KUCHYNĚ ZS SPECIÁLNÍ A MŠ CHOMUTOV, UL. PALACHOVA Č.P. 4881	
K.D. A DOTČENÉ POZEMKY	
CHOMUTOV II (652636); 2615/1, 2616, 2615/2	
ČÍSLO ZAKÁZKY	
R222	
DOK. ČÍSLO	
1/2024	
ZODPOVĚDNÝ PROJEKTANT	
JAN TOMAN (ČKAIT 0300711)	
OZNAČENÍ DOKUMENTACE	
D.1.1.b VÝKRESY	
NÁZEV VÝKRESU	
PŮDORYS STROPY - BOURÁNÍ	
ČÍSLO VÝKRESU	ČÍSLO PÁŘE
D.1.1.b.8	
FORMÁT VÝKRESU	
1 067x594	
MĚŘITVO	