




1.NP

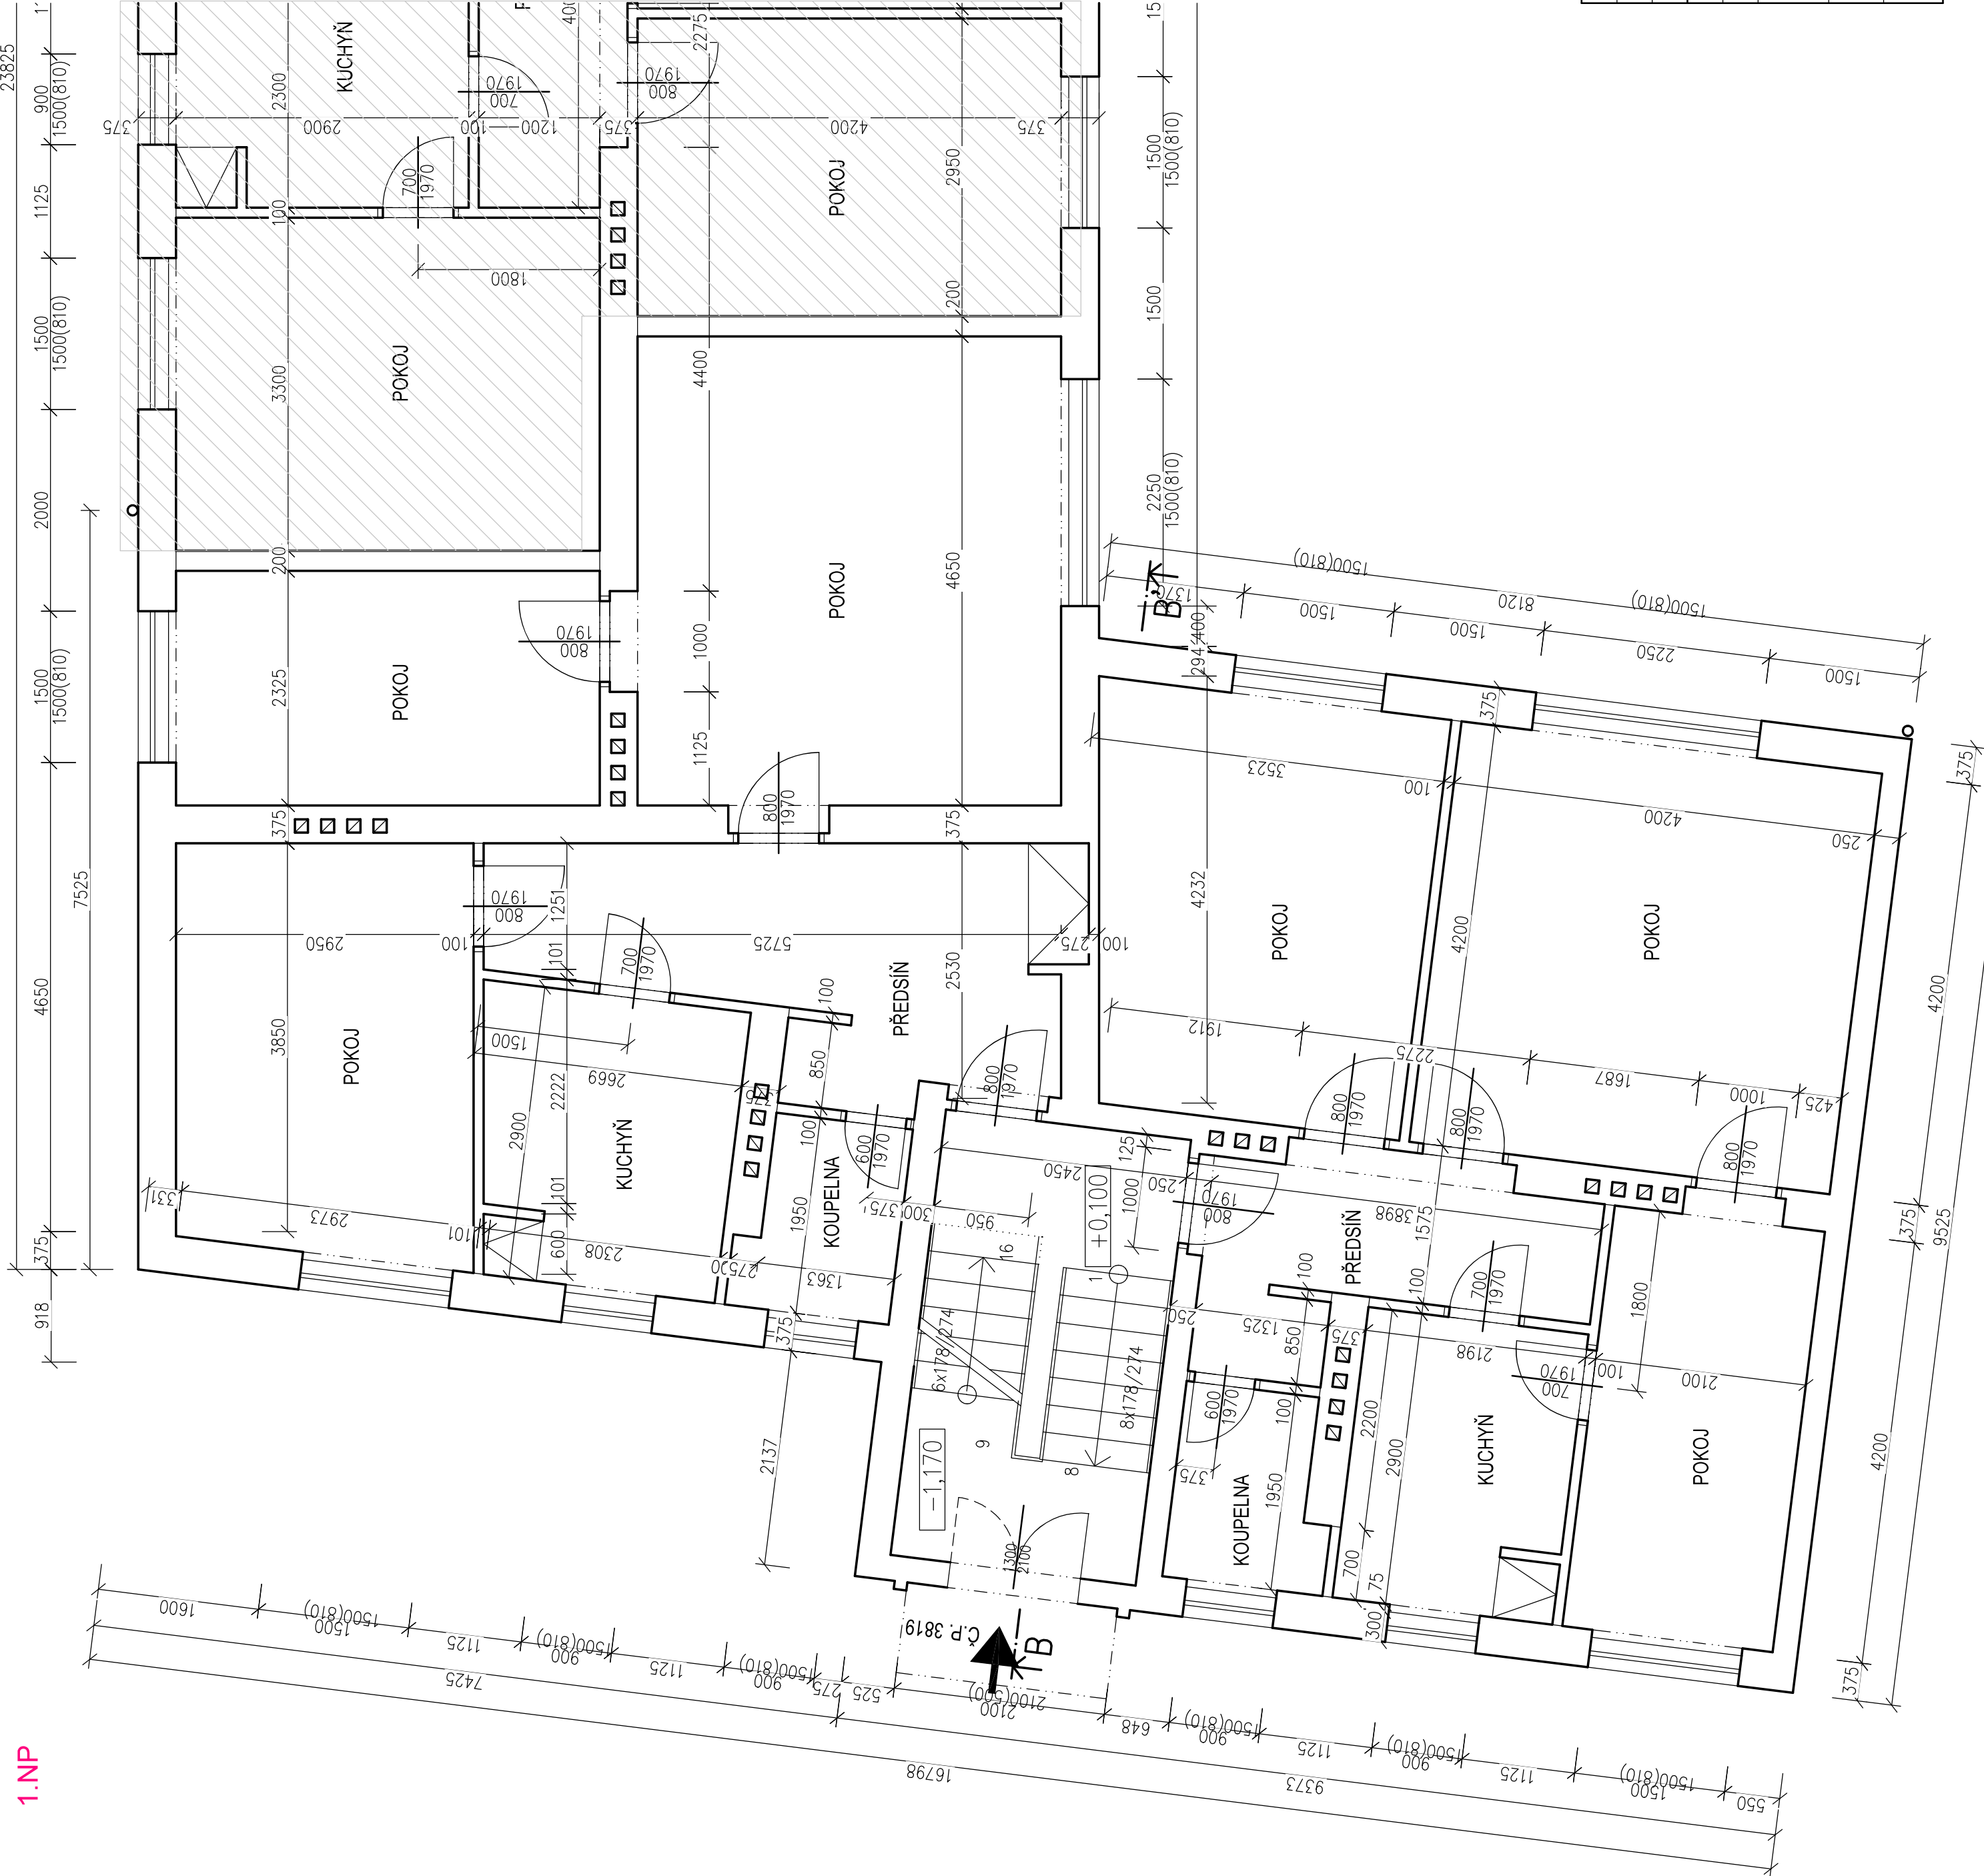

2.NP

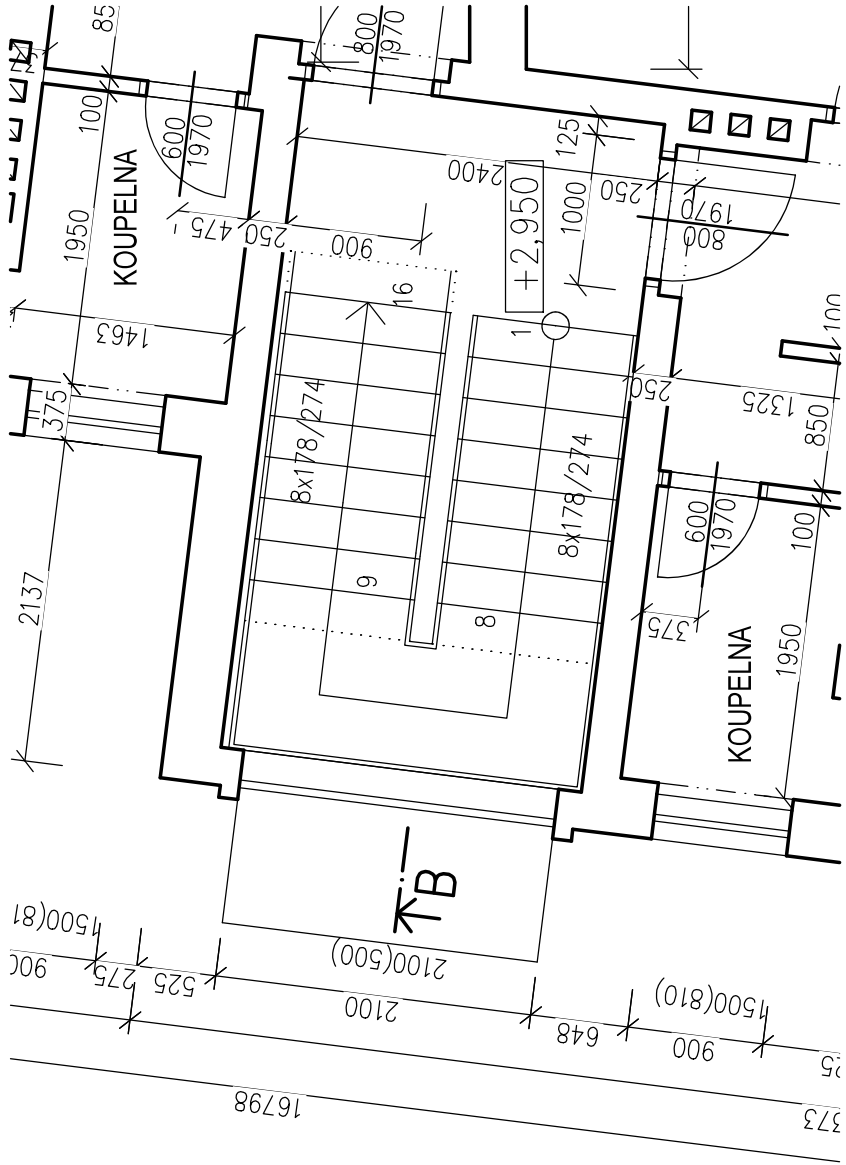

3.NP

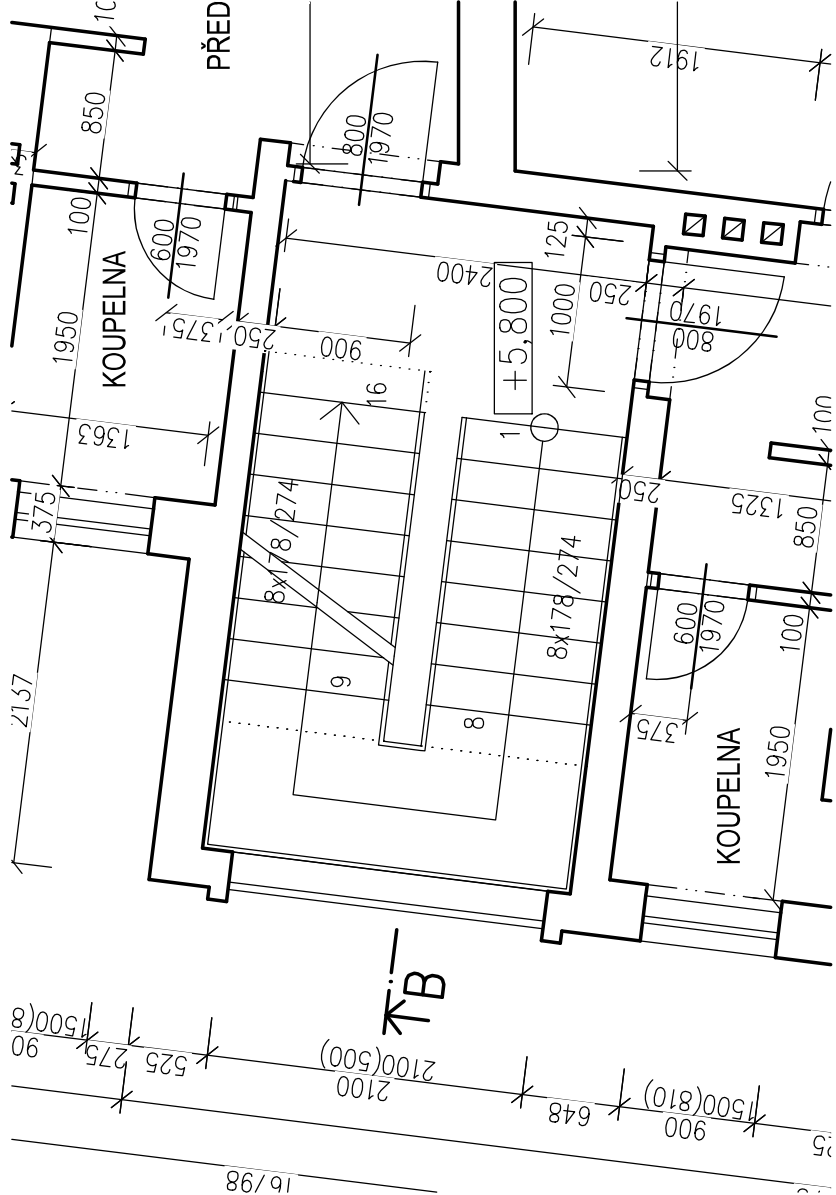

ODP. PROJEKTANT	Ing. Alena Kůrková	PROJEKTANT	Ing. Alena Kůrková	KRESLIL	Ing. Alena Kůrková
MÚ	Chomutov	FORMÁT	6x44	DATUM	01/2025
INVESTOR	Chomutovská bytová, Křížkova 1098/6, 430 01 Chomutov	STUPEŇ	SP	Č. ZAKÁZKY	1225
AKCE	ZATEPLENÍ BYTOVÉHO DOMU Č.P. 3819 ULICE SPOŘICKÁ, CHOMUTOV	MĚŘÍTKO	Č. VÝKRESU	1:50	3
PROFESE	D.1.1. ARCHITEKTONICKO STAVEBNÍ ŘEŠENÍ				
OBSAH	PŮDORYS 1.NP– 3.NP – STÁVAJÍCÍ STAV				