


1.NP

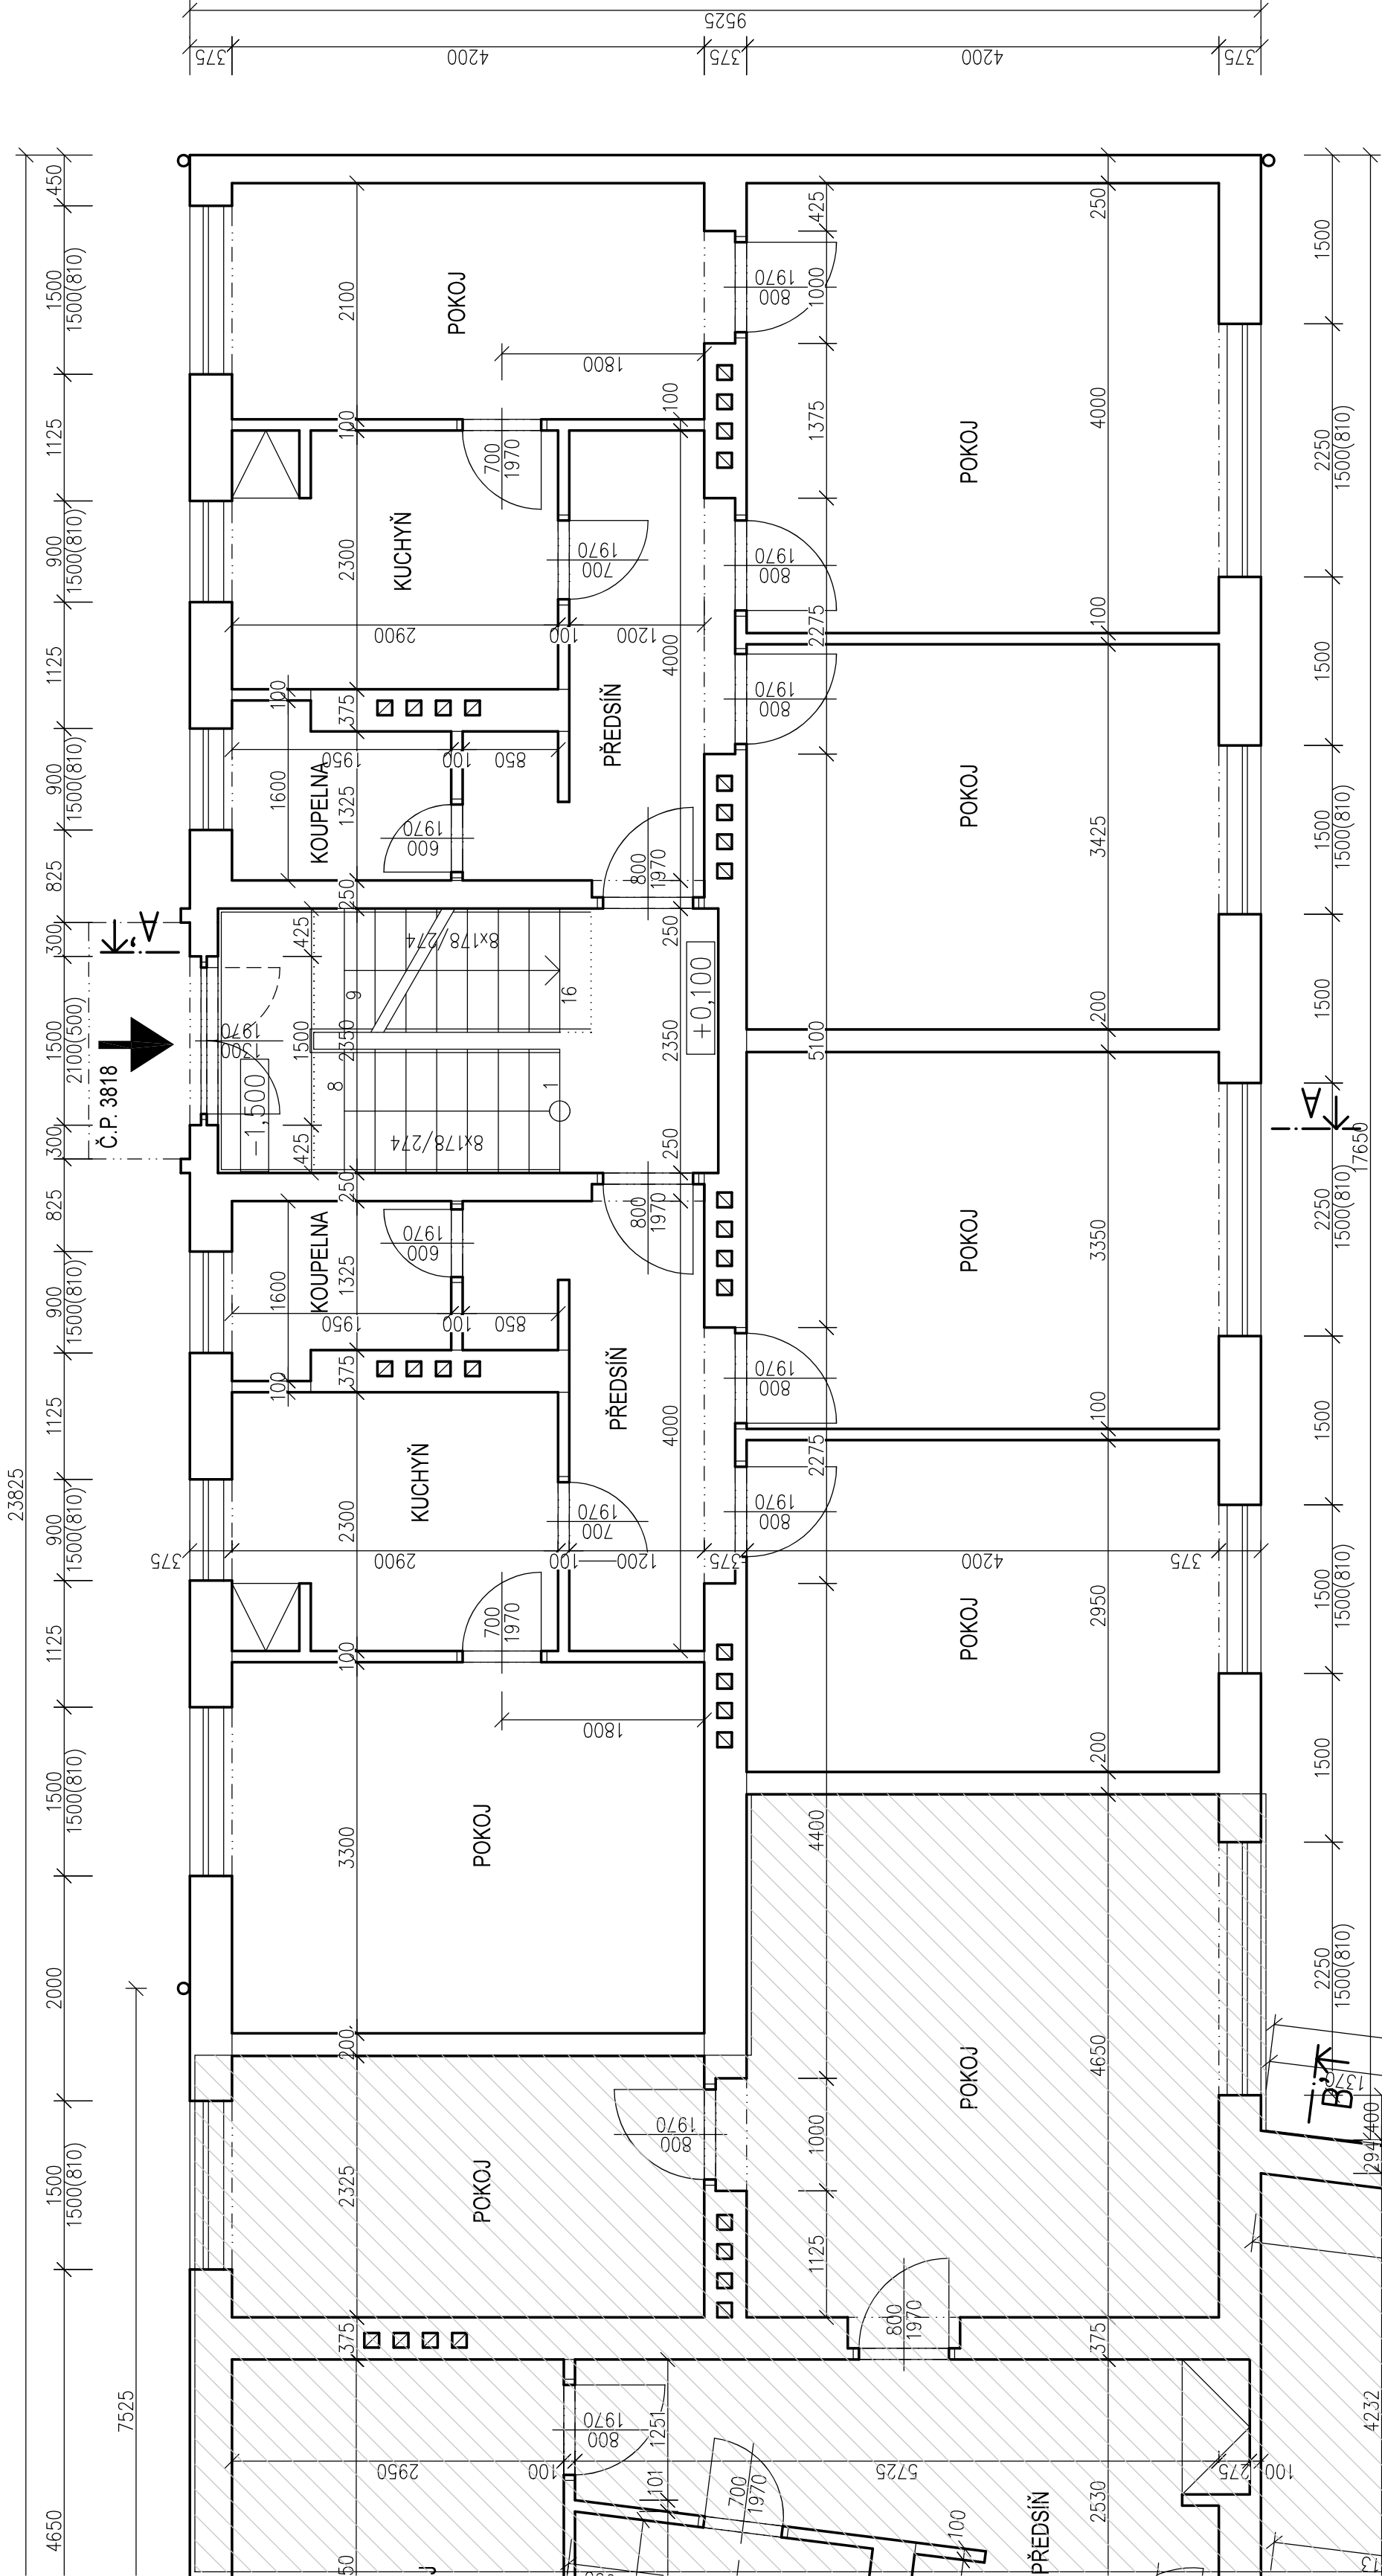

OKNA V NADZEMNÍCH PODLAŽÍCH:

- PLASTOVÉ RÁMY
- ZDVOJENÉ ZASKLENÍ

VSTUPNÍ DVEŘE DO OBJEKTU:


- PLASTOVÉ, 2/3 PROSKLENÍ
- ZDVOJENÉ ZASKLENÍ

LEGENDA HMOT




STÁVAJÍCÍ ZDĚNÉ KONSTRUKCE

3.NP

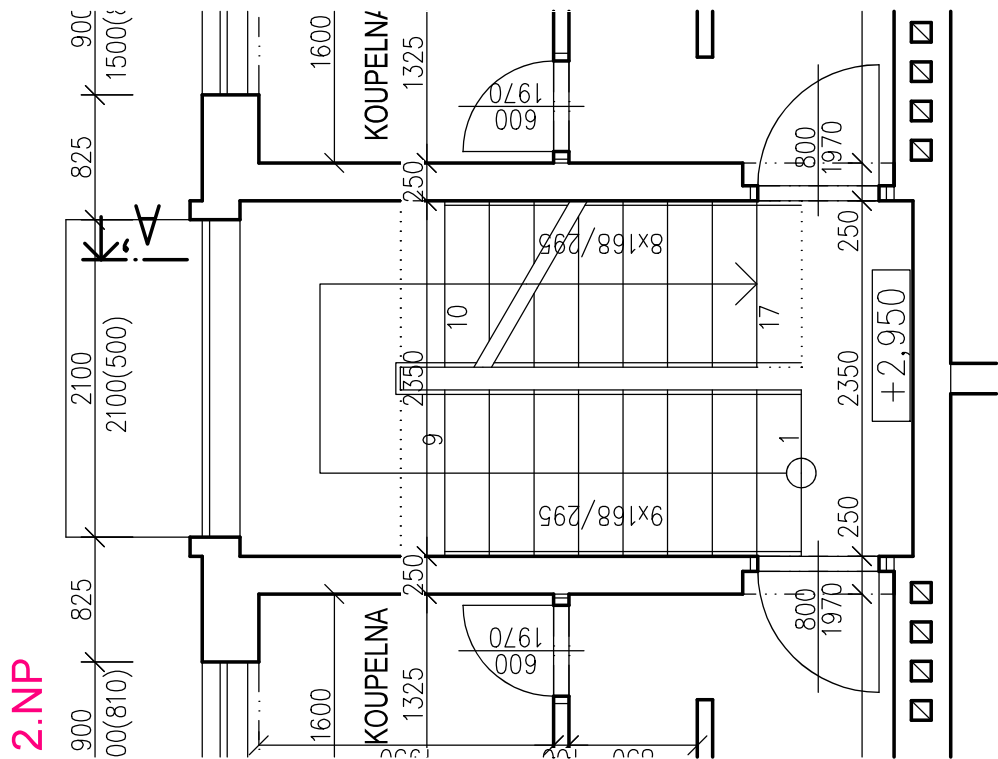

2.NP

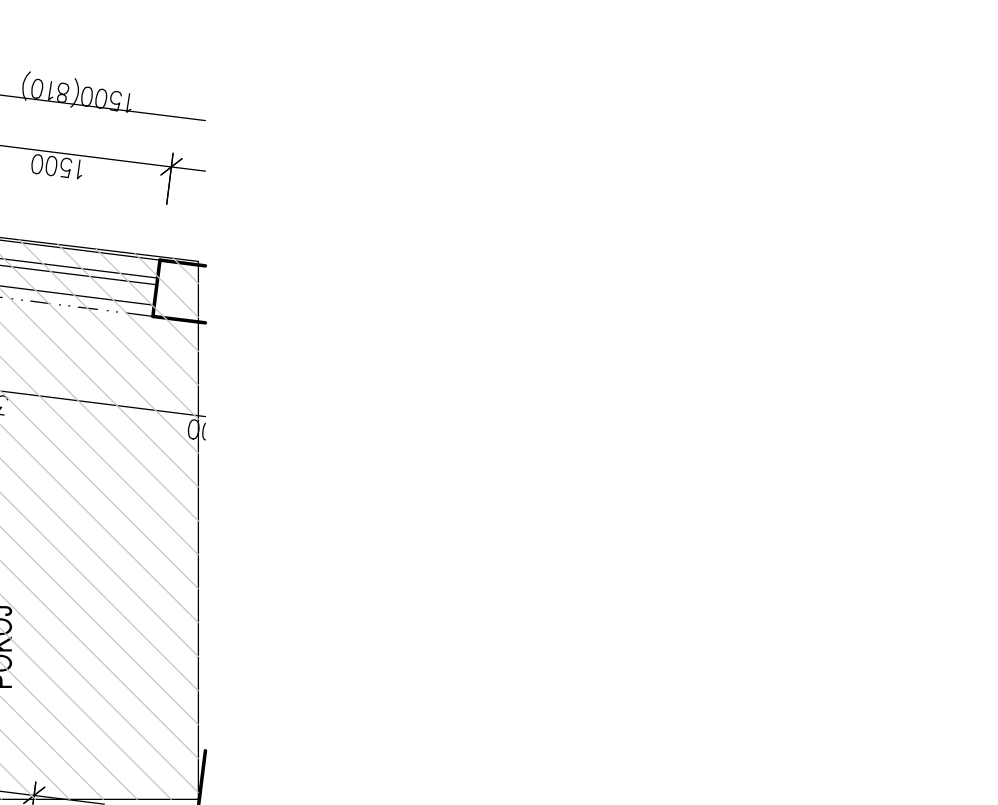

ODP. PROJEKTANT	Ing. Alena Kůrková	PROJEKTANT	Ing. Alena Kůrková	KRESLIL	Ing. Alena Kůrková
MÚ	Chomutov	FORMÁT	6x44	DATUM	01/2025
INVESTOR	Chomutovská bytová, Křížkova 1088/6, 430 01 Chomutov	STUPEŇ	SP	Č. ZAKÁZKY	7224
AKCE	ZATEPLENÍ BYTOVÉHO DOMU Č.P. 3818 NÁM. DR. BENEŠE, CHOMUTOV	MĚŘÍTKO	Č. VÝKRESU		
PROFESE	D.1.1. ARCHITEKTONICKO STAVEBNÍ ŘEŠENÍ				
OBSAH	PŮDORYS 1.NP– 3.NP – STÁVAJÍCÍ STAV	1:50			3

www.jko.cz  
281 081  
43001 Chomutov  
Ing. Jaroslav Kůrka  
Ing. Alena Kůrková  
Tel. : 474 354400

Projektování pozemních staveb  
Ing. Jaroslav Kůrka  
Ing. Alena Kůrková