1.NP

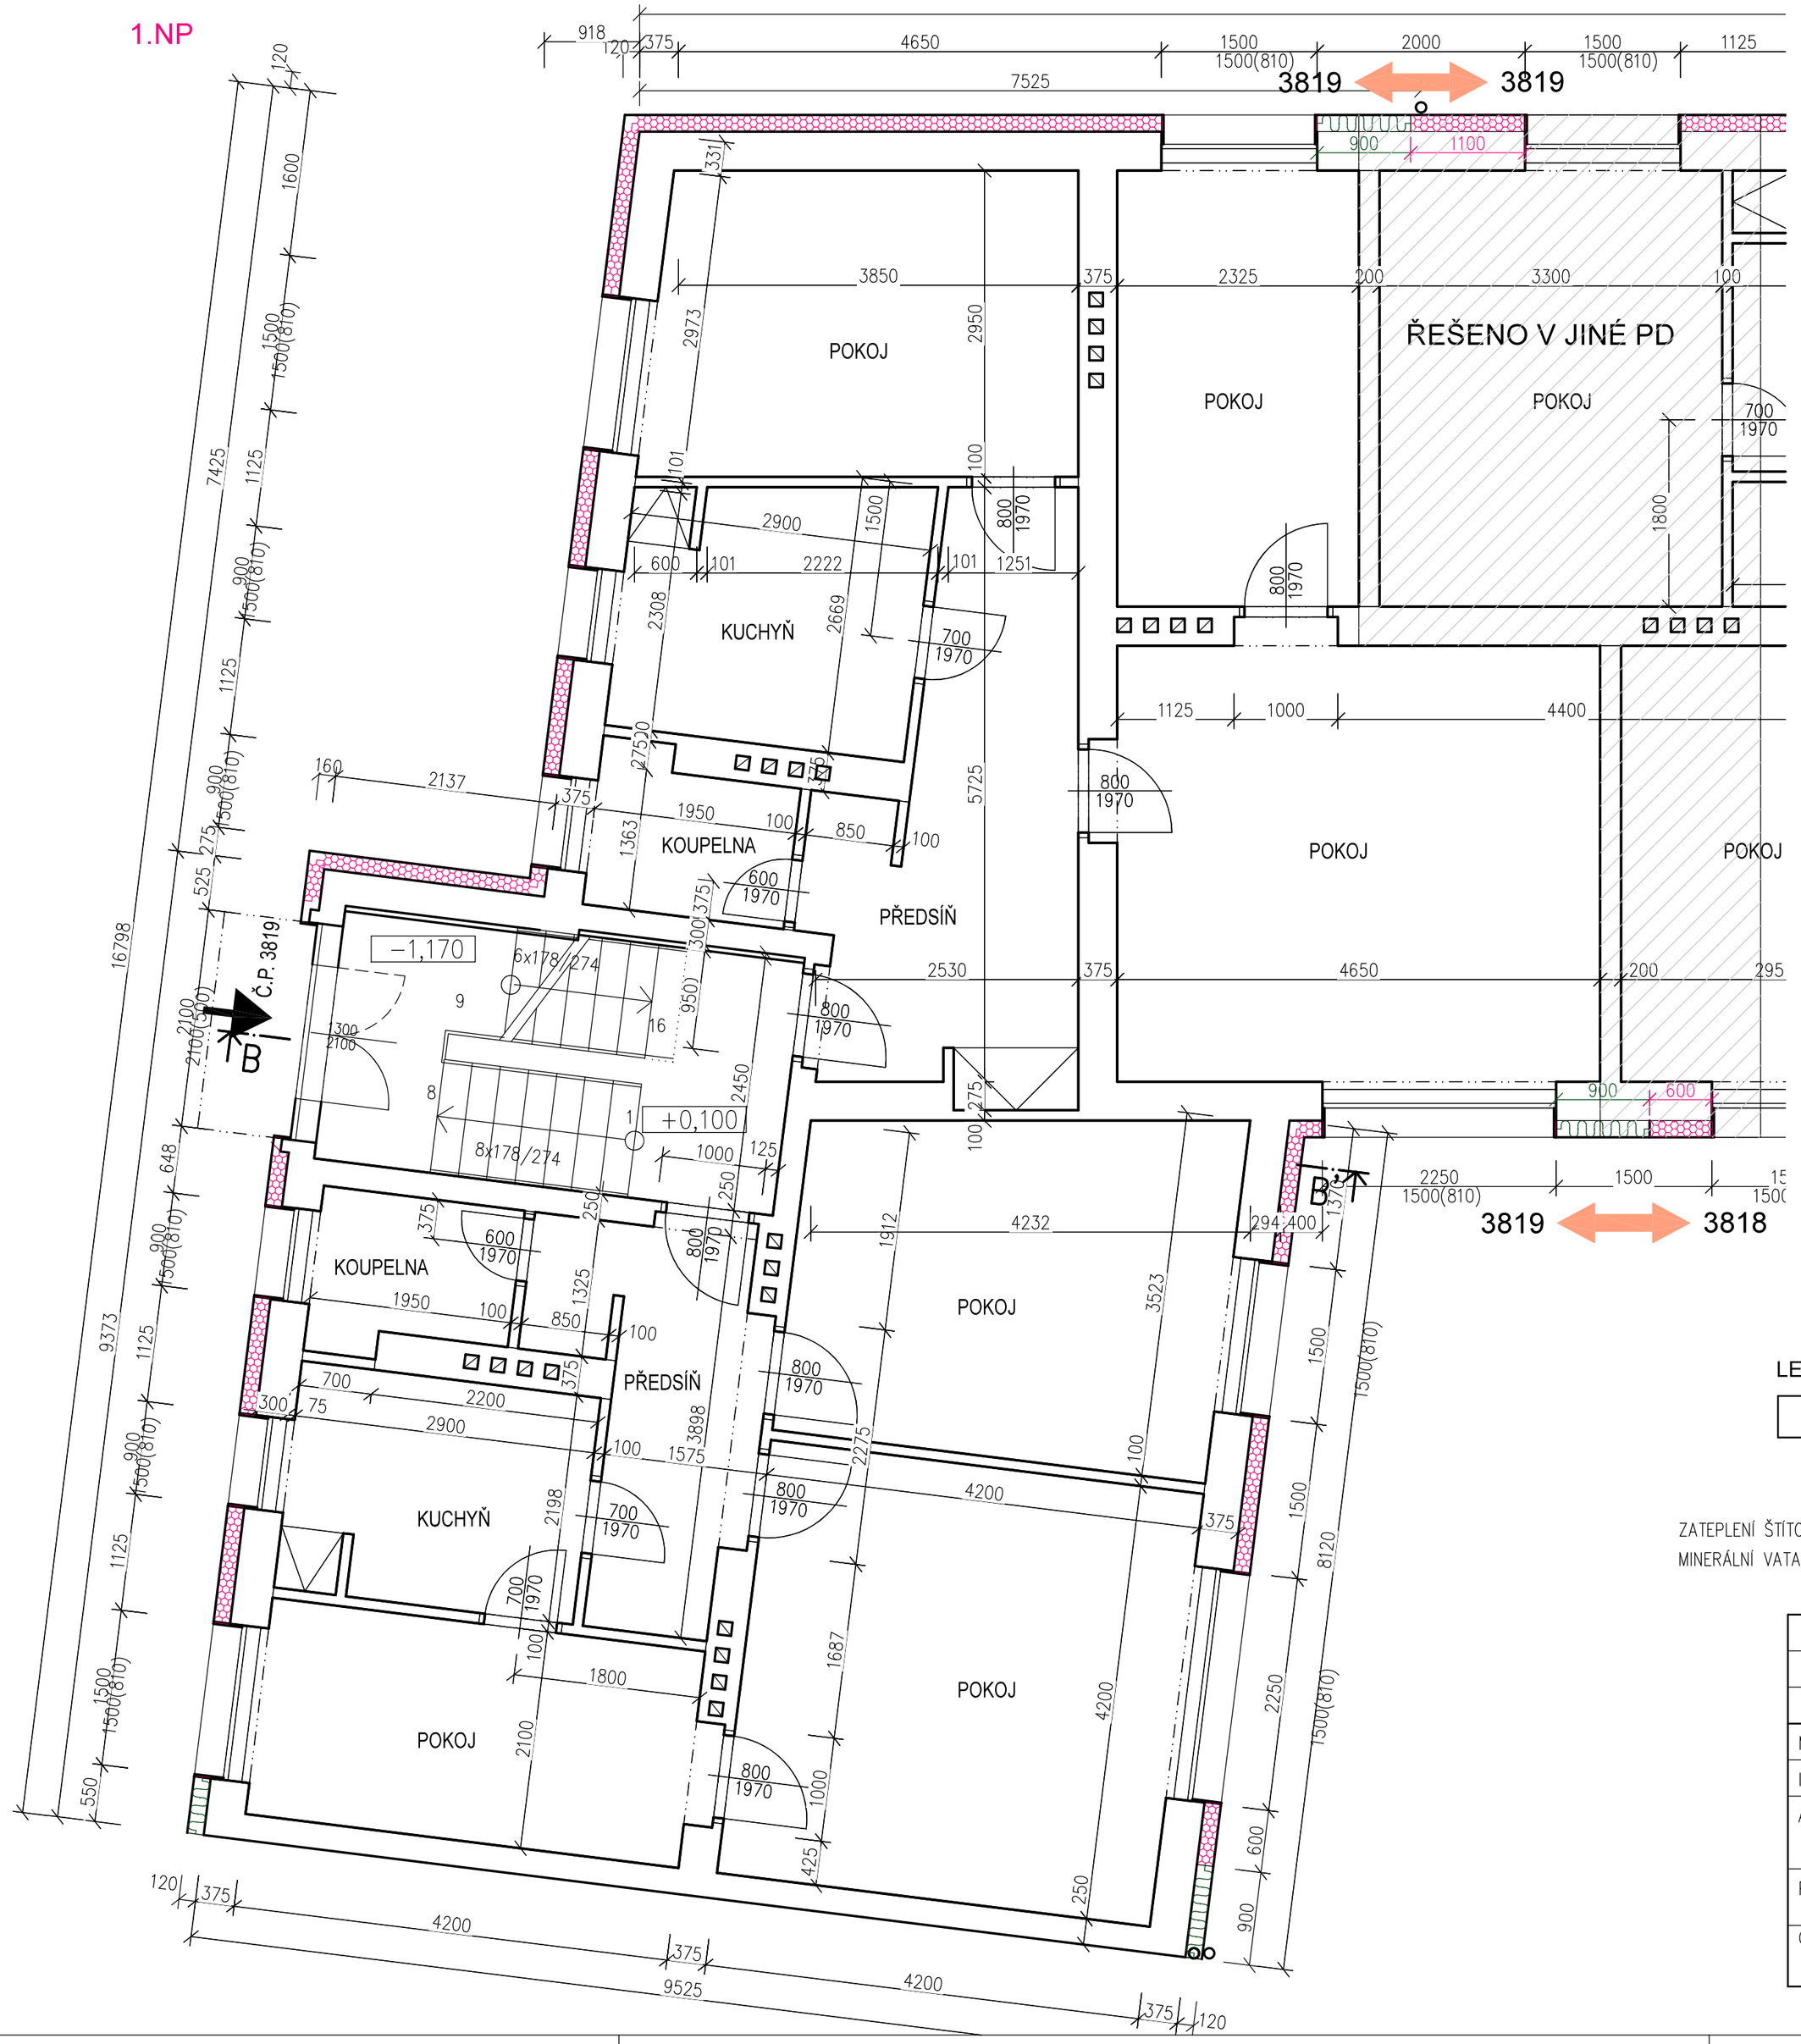

2.NP, 3.NP

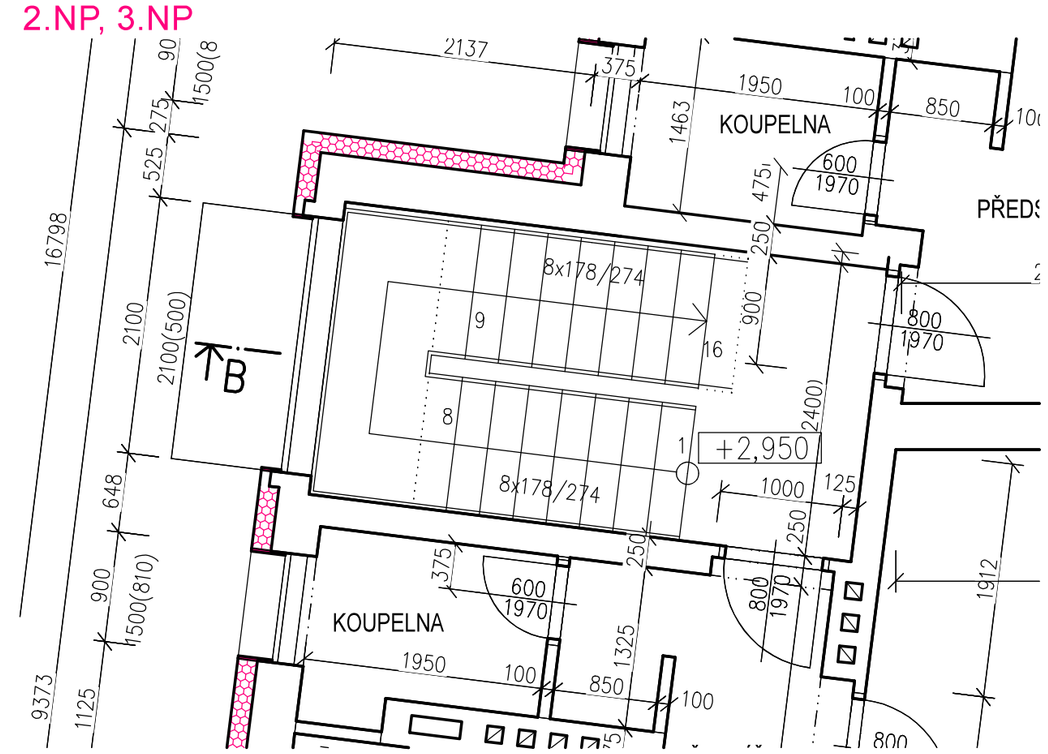

4.NP

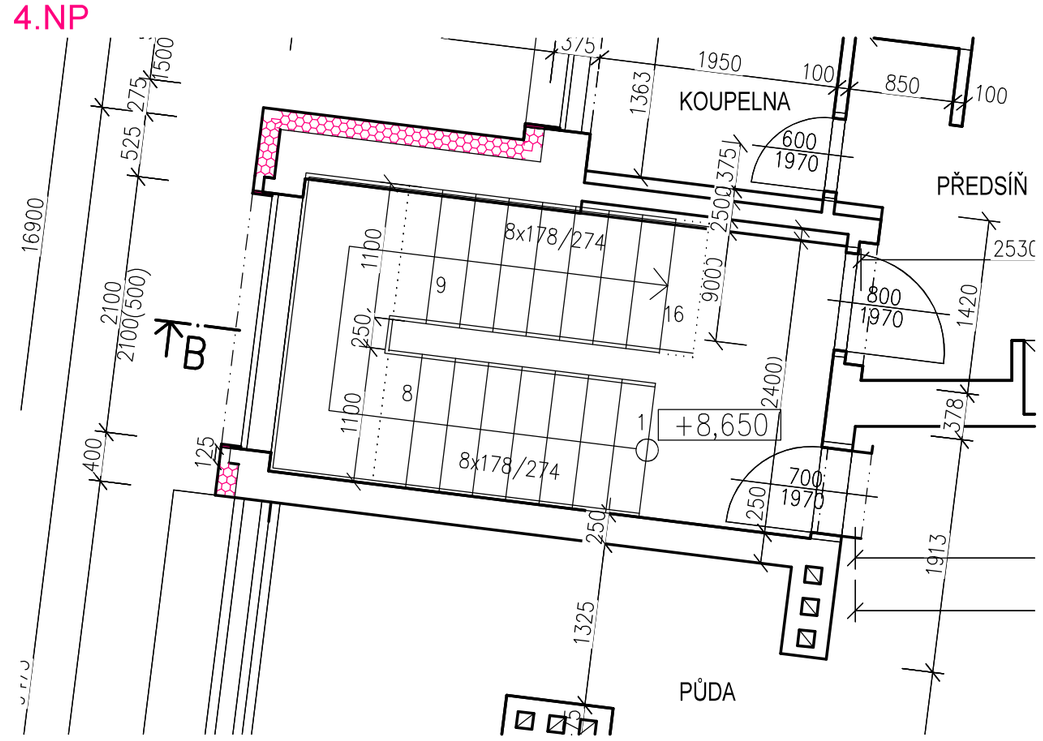

LEGENDA HMOT

STÁVAJÍCÍ ZDĚNÉ KONSTRUKCE

NOVÉ OPATŘENÍ

ZATEPLENÍ– ISOVER EPS GREYWALL FASÁDA V PLOŠE – TL. 120mm
OSTĚNÍ – TL. 20mm

ZATEPLENÍ ŠTÍTOVÉ STĚNY NAD STECHOU SOUSEDNÍHO OBJEKTU
MINERÁLNÍ VATA DEKTHERM TL. 120mm

POŽÁRNÍ PÁS MIN. 900mm
MINERÁLNÍ VATA DEKTHERM – TL. 120mm

ODP. PROJEKTANT	PROJEKTANT	KRESLIL
Ing. Alena Kůrková	Ing. Alena Kůrková	Ing. Alena Kůrková

JKPO
Projektování pozemních staveb
Ing. Jaroslav Kůrka
Ing. Alena Kůrková
www.jkpo.cz
28. října 1081
43001 Chomutov
Tel. : 474 334400

MÚ	Chomutov	FORMÁT	6xA4
INVESTOR	Chomutovská bytová, Křižíkova 1098/6, 430 01 Chomutov	DATUM	01/2025
AKCE	ZATEPLENÍ BYTOVÉHO DOMU Č.P. 3819 ULICE SPOŘICKÁ, CHOMUTOV	STUPEŇ	SP
		Č. ZAKÁZKY	1225
PROFESE	D.1.1. ARCHITEKTONICKO STAVEBNÍ ŘEŠENÍ	MĚŘÍTKO	Č. VÝKRESU
OBSAH	PŮDORYS 1.NP– 4.NP – NOVÝ STAV	1:50	8