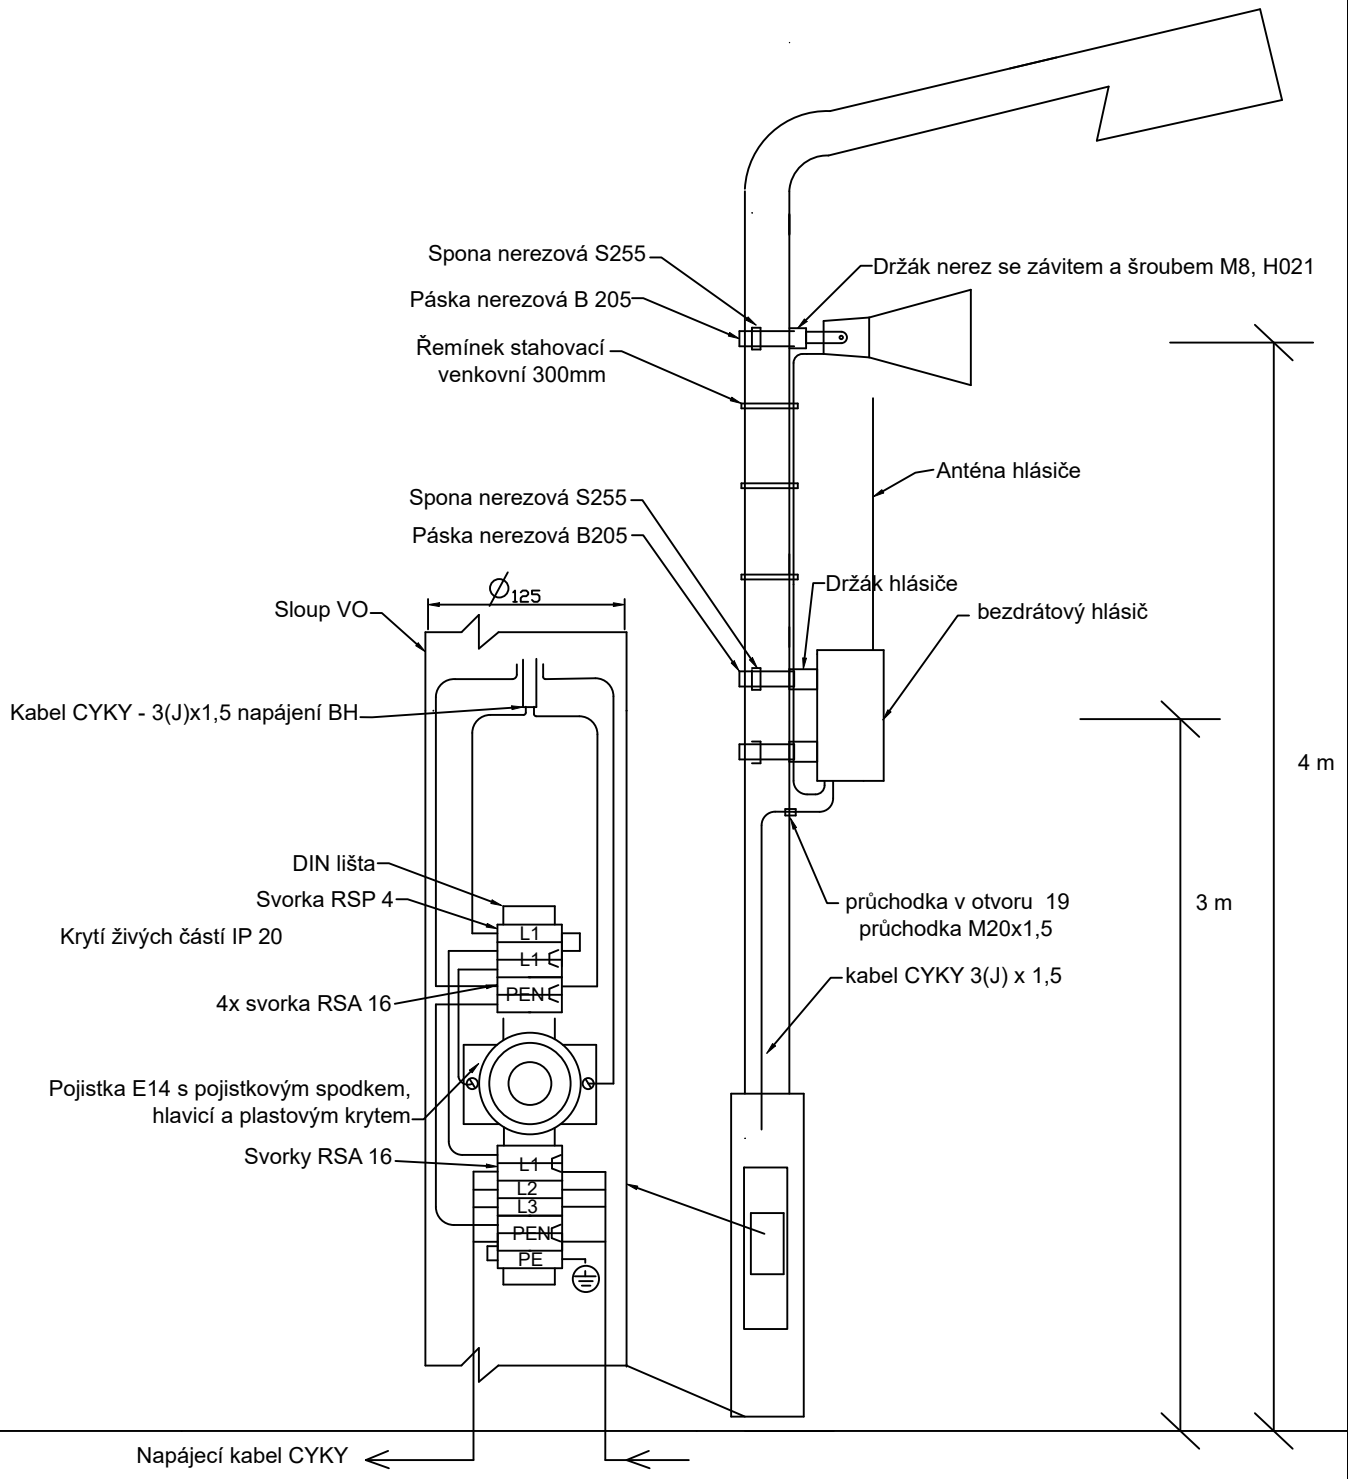

Název výkresu: Rozšíření protipovodňového varovného a informačního systému Statutárního města Chomutov Instalace bezdrátové jednotky hlásiče na sloup VO	Datum: 7/2023	Revize: A	Měřítko: NS
	Formát: A4	Číslo výkresu: VIS–4	List: 1 Listů: 1