

LEGENDA

STÁVAJÍCÍ STAV

HŘANY KOPUNKACÍ / BUDOVY

TRAKČNÍ STOŽÁŘ

INŽENÝRSKÉ SÍTĚ

PROVIZORNÍ STAV - SO 650 TROLEJOVÉ VEDENÍ

Pix

PROVIZORNÍ TRAKČNÍ STOŽÁŘ SE ZÁKLADEM

PNZix

PROVIZORNÍ STOŽÁŘ PRO METRICKÉ ZAŘÍZENÍ

NOVÝ STAV A PLOCHY - SO 650 TROLEJOVÉ VEDENÍ

CHODNĚ ZÁPKOVÁ DLAŽBA - NAVRÁČENÁ

CHODNĚK ASPALT

VÝZOVKA ASPALT

TRAVNATÉ PLOCHY


XXX

TRAKČNÍ STOŽÁŘ SE ZÁKLADEM V NOVÉ POZICI

XXX

TRAKČNÍ STOŽÁŘ SE ZÁKLADEM DO STÁVAJÍCÍHO MÍSTA

Obnova povrchů:

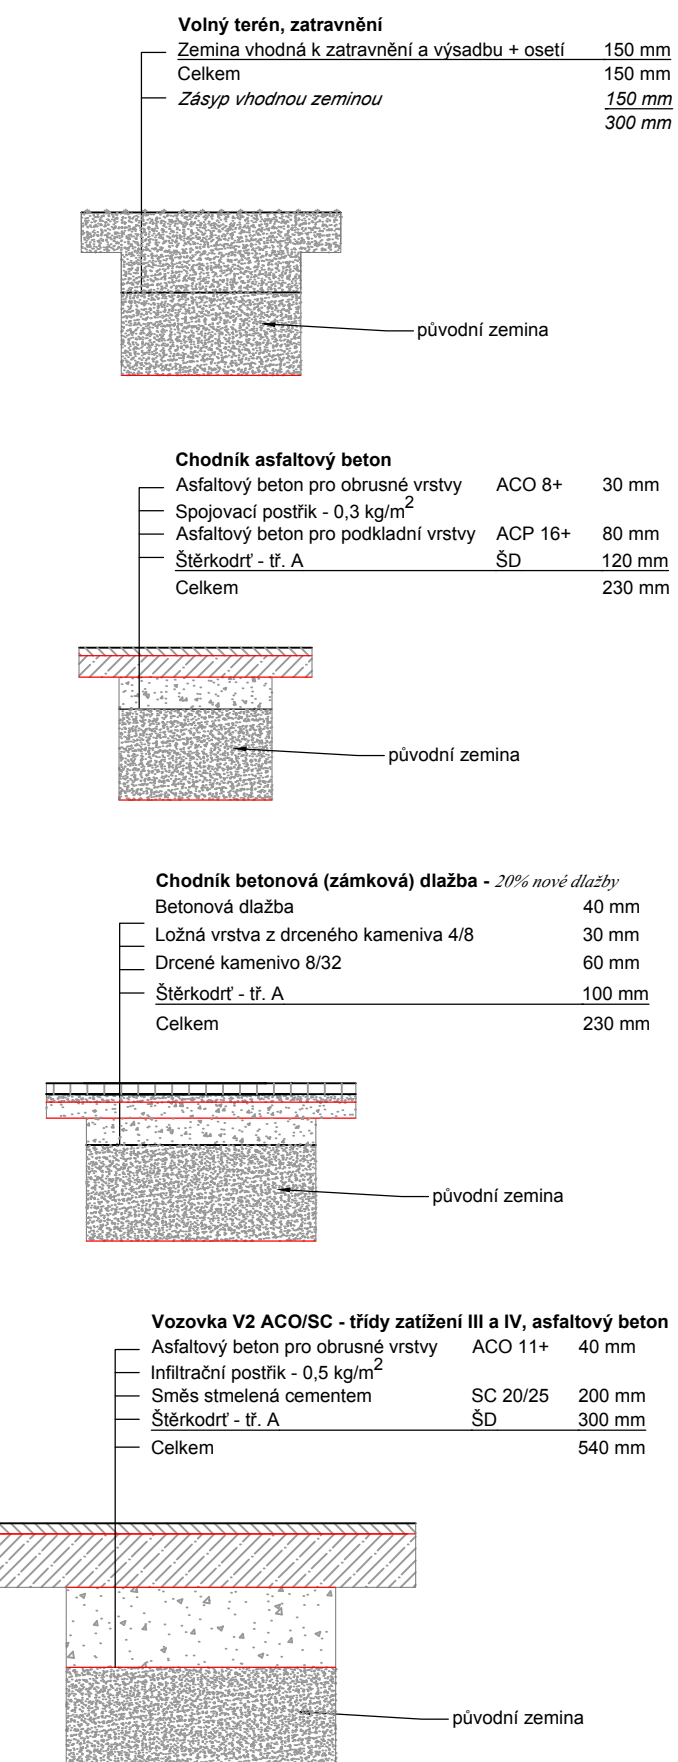

Trakční vedení
SOUSTAVA: 2 DC 750 V / IT - izolovaná soustava

- OCHRANNÉ OPATŘENÍ VE SMYSLU ČSN 33 2000-4-41 ED.3/2018:
- Ochrana při poruše neživých částí: Samotným odpojením napájení čl. 4.113, 4.114
- OCHRANNÉ OPATŘENÍ VE SMYSLU ČSN 33 2000-5-51 ED.3/2010:
- III - Vnitřní prostory s regulovanou teplotou
 - IV - Vnější prostory
- OCHRANNÉ OPATŘENÍ VE SMYSLU ČSN EN 50122-1 ED.2/2018:
- Ochrana proti dotyku živých částí: Ochrana vzdušnou vzdáleností čl. 5.2
 - Ochrana proti dotyku neživých částí: dvajřítá izolace vrchního trolejového vedení čl. 6.2.3.2
 - Ochrana napájecích bodů (stožáry, na kterých jsou umístěnébleskojiskys nebo svodící přepětí): čl. 6.2.2.1 + přístroje na omezení napětí

VEDOUcí PROJEKTANT	Ing. Kateřina Švehlová	Zpracovatel	L. K. 110202	Elektrikální
VYPRACOVAV	Vojtěch Cingr	Projektant	Ing. Tomáš Koranda	Podpis
KONTROLOVAV	Ing. Jiří Kram	Verifikace	Ing. Tomáš Koranda	Podpis
MÍSTO STAVBY	Chomutov	STUPEN	DPS	
OBJEKT	Modernizace trakčního vedení v křižovatce ul. Písečná u DPCHJ, Chomutov SO 650 - Trakční trolejové vedení	ARCHIVNÍ ČÍSLO	1290	ČÍSLO SOUPRAVY
PRŮBĚH	SITUACE - ZÁKLADY STOŽÁŘŮ A INŽENÝRSKÉ SÍTĚ	FORMÁT	100x44	03