


Přetažené UTP (239)- z místnosti 86
(SO02-učebna Biologie a chemie

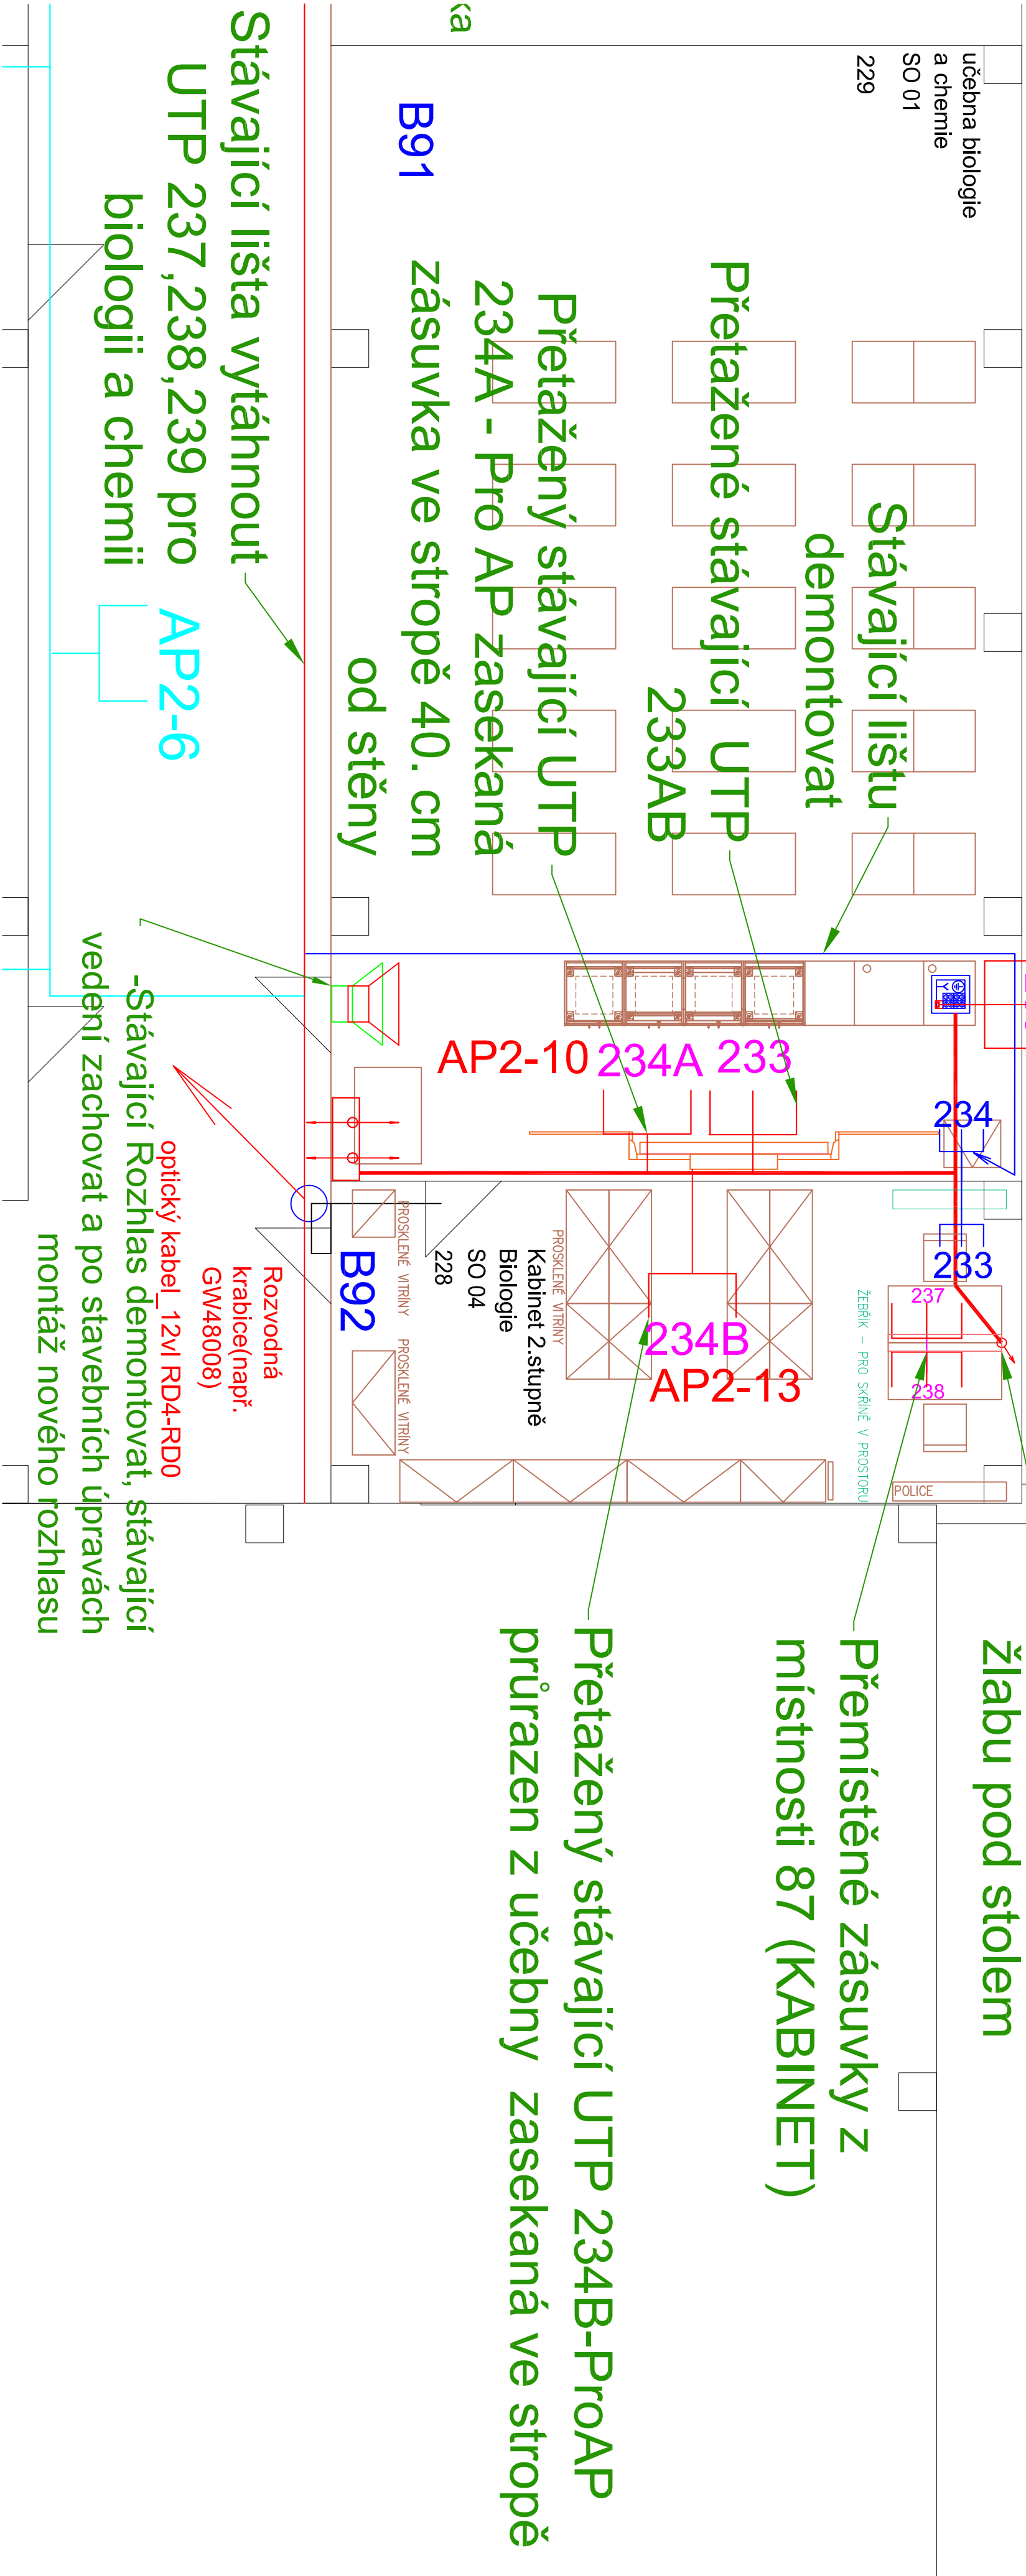

Zásuvky v parapetním
žlabu pod stolem

Přemístěné zásuvky z
místnosti 87 (KABINET)

Přetažený stávající UTP 234B-ProAP
průřazen z učebny zasekaná ve stropě

Stávající lišta vytáhnout
UTP 237,238,239 pro AP2-6
biologii a chemii

-Stávající Rozhlas demontovat, stávající
vedení zachovat a po stavebních úpravách
montáž nového rozhlasu

INVESTIČNÍ ZÁMĚR		Základní škola Chomutov - Akademiika Heyrovského	
Akademiika Heyrovského 4539, 430 03 Chomutov			
INVESTOR			
STATUTÁRNÍ MĚSTO CHOMUTOV			
Zborovská 4602, 430 28 Chomutov			
PROJEKTANT ČÁSTI	ZODPOVĚDNÝ PROJEKTANT	Ing.Milan Švába	
ELPRO CHOMUTOV s.r.o.	PROJEKTANT	Ing.Milan Švába	
Číslo 2317/13 Chomutov 440 03	Jiří Jiríček	Jiří Jiríček	
TEL: 474 331 800	PROJEKTANT		
ČÍSLO DOKUMENTACE	ČÍSLO PRŮVZ	DATUM REVIZE	STUPEŇ
D. Dokumentace objektů	-	-	DPS
D.14. Technika prostředí staveb			
D.14.e Strukturovaná kabeláž			
OBJEKT	FORMÁT	DATUM	ČÍSLO VÝKRESU
SO 01 UČEBNA BIOLOGIE CHEMIE	4,20x594	7/2023	D.14.e
PUDORYS			SO 01-01
	ČÍSLO ZÁKAZY	2308	VEŠTNO
			1:50

Ing. arch. Tereza Petříková

ROK VÝKRESU

CZ 430 01 Chomutov

oficiálně@cechotec.cz

ICO: 602 79 508

CECHOTEC

Engineering spol. s r.o.